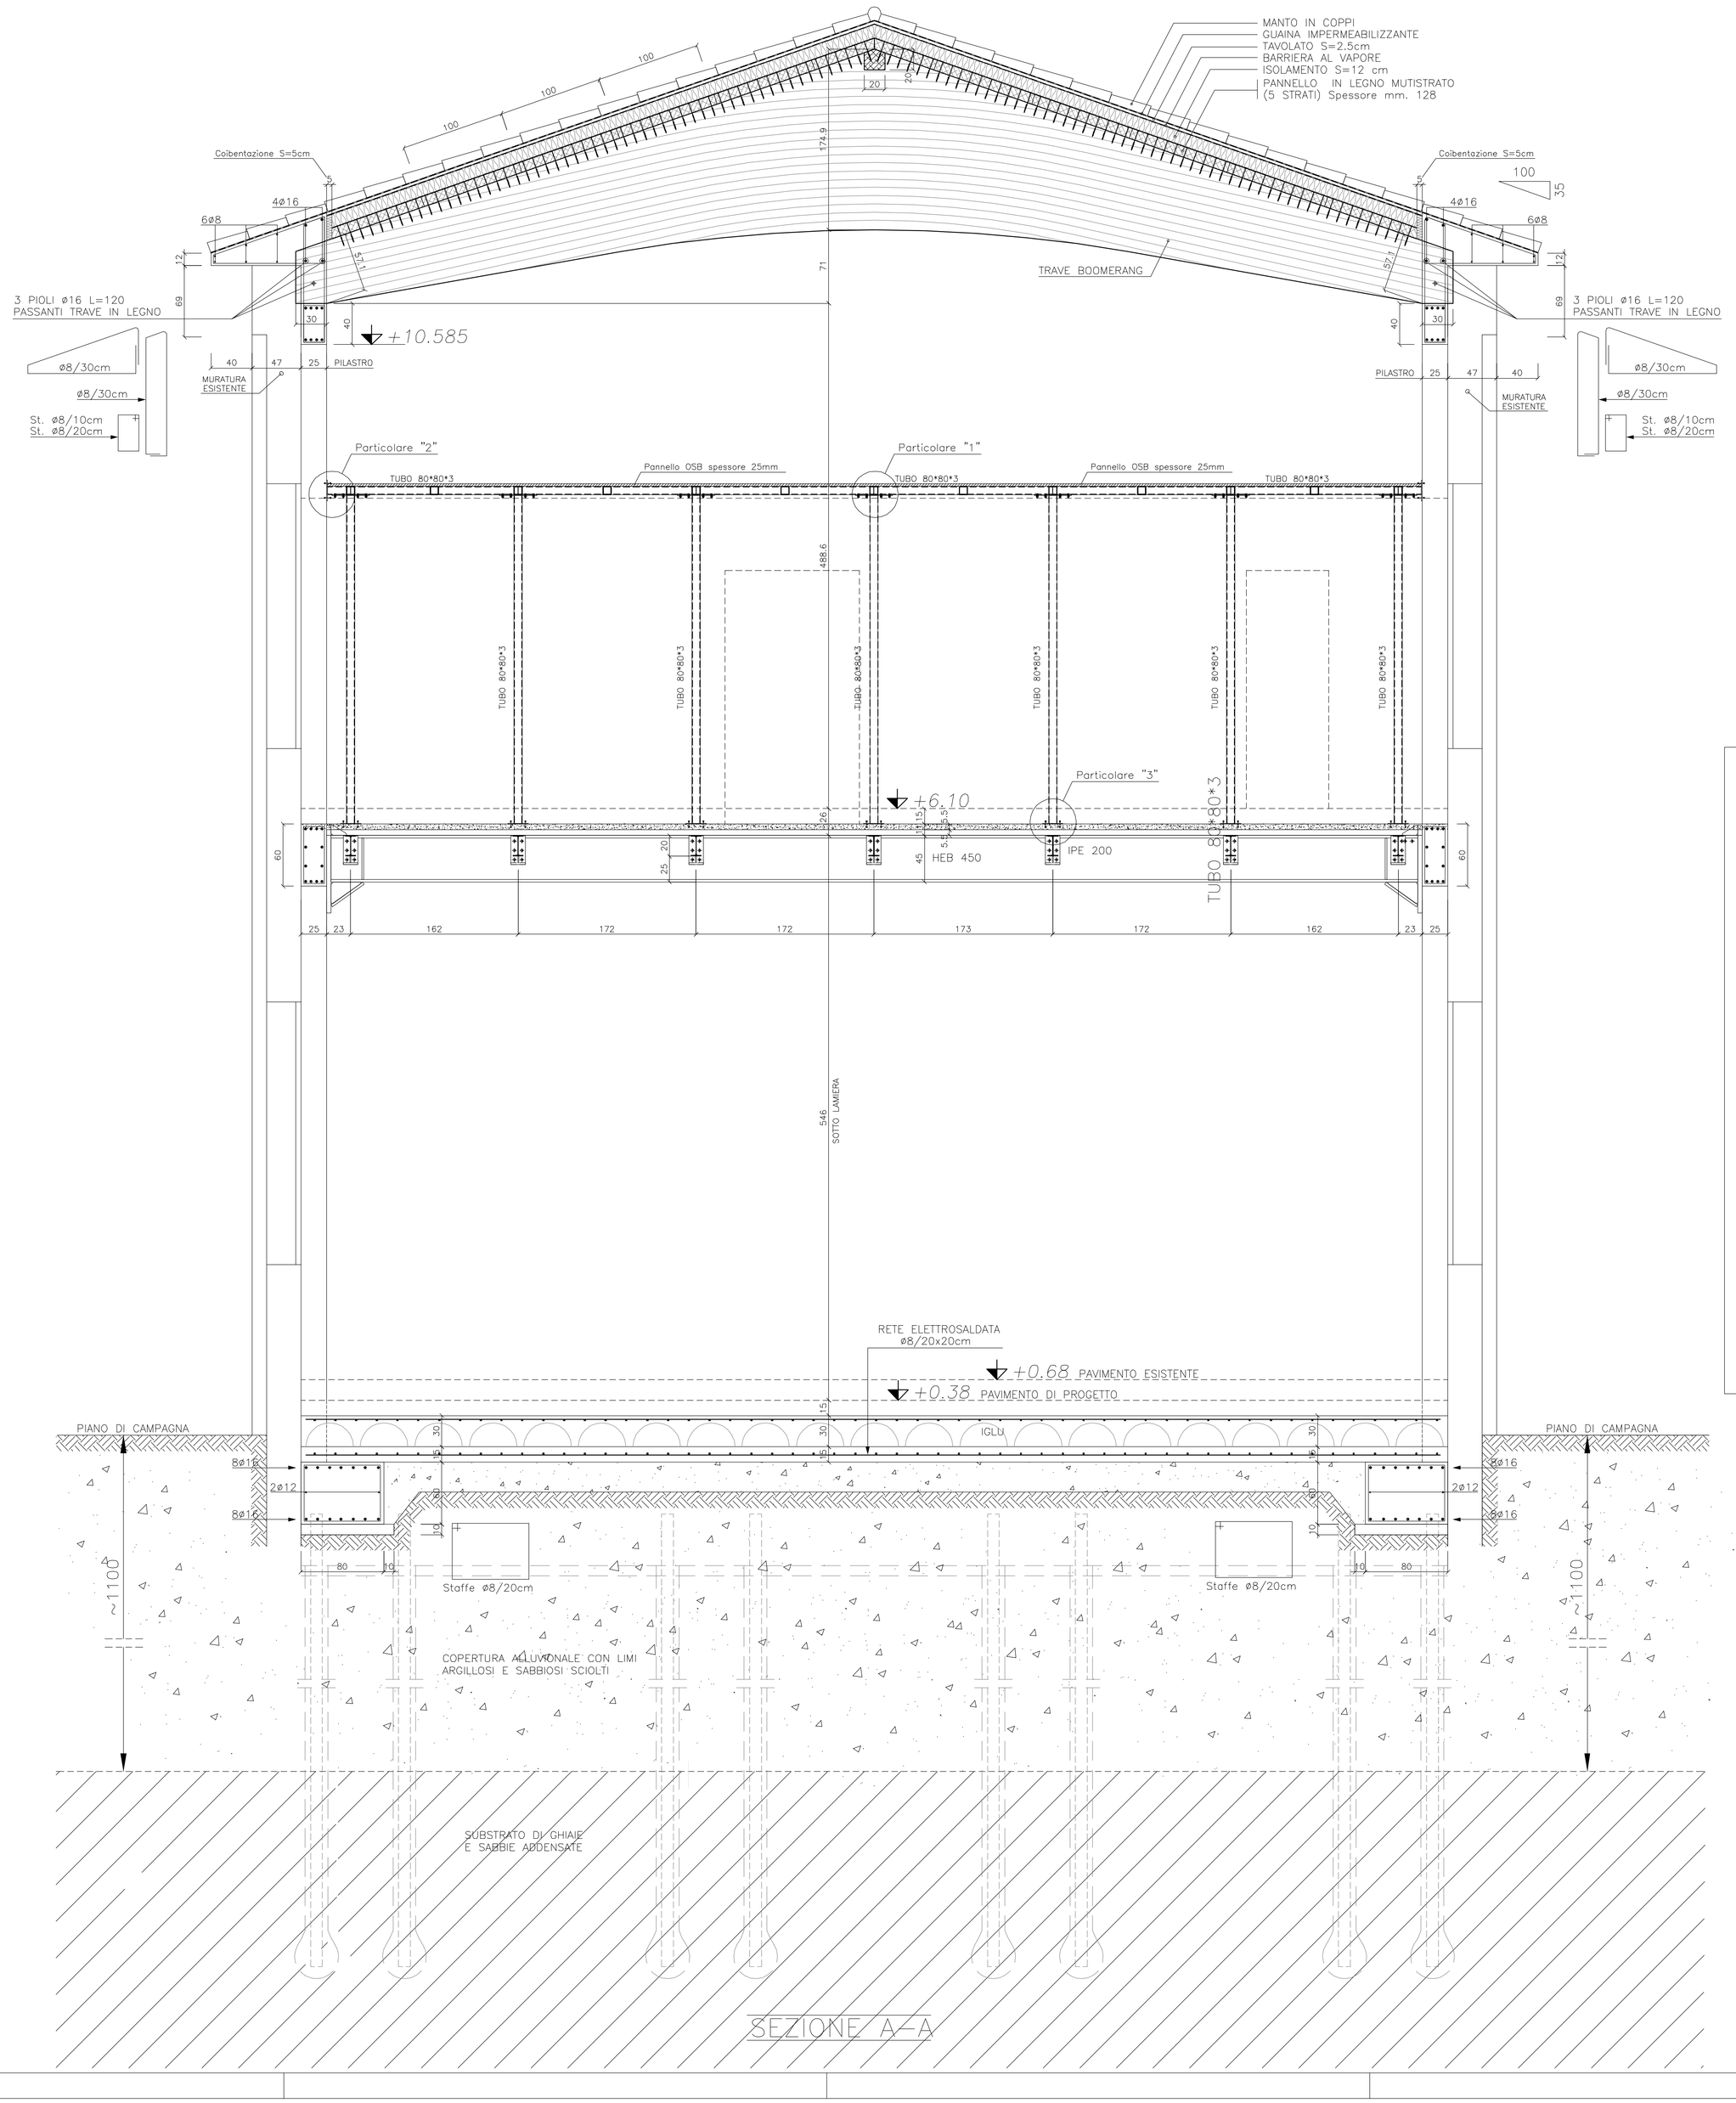

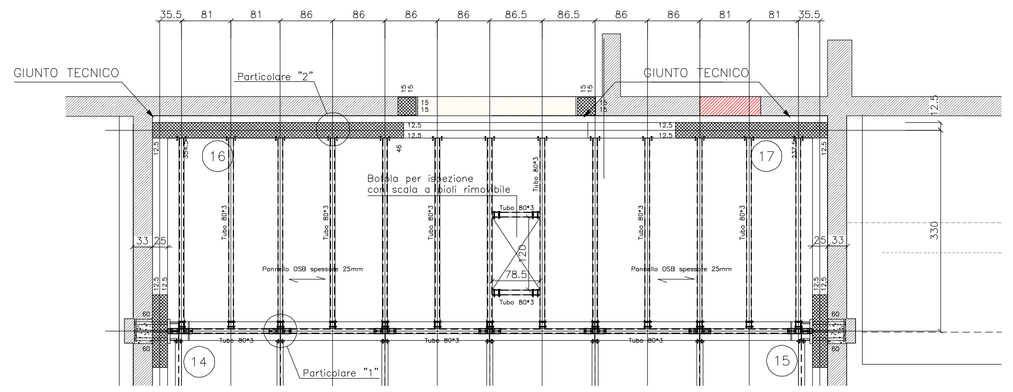

PIANTA COPERTURA STRUTTURA IN ACCIAIO Scala 1:50

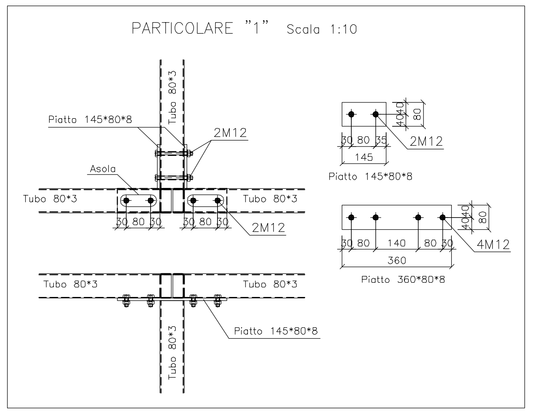

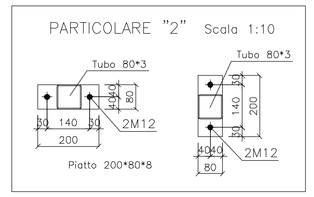

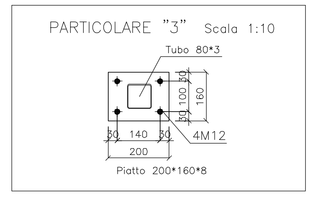

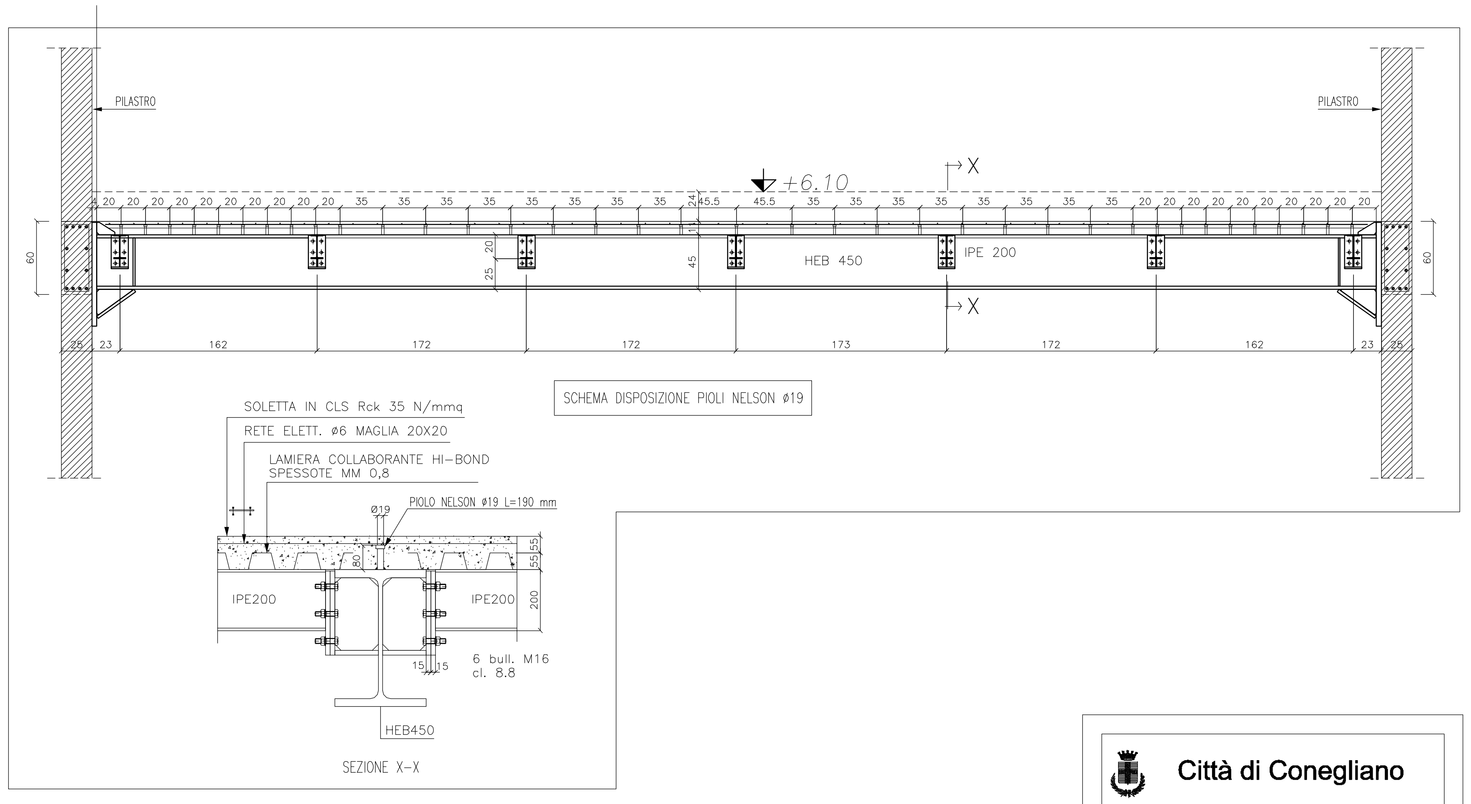

MATERIALI: BULLONI CL. 8.8 UNI 5737/39

SALDATURE : SALVO DIVERSA INDICAZIONE LE SALDATURE SONO CONTINUE CON A=0.5xS2

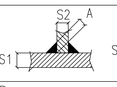

FORI PER BULLONI STANDARD

SIMBOLO	DIA BUL.	DIAMETRO FORO GALV'D STAK	TENSIONE MOMENTI 8.8 = 15 (N/mm²)	10.9 = 15 (N/mm²)	SIMBOLO	DIA BUL.	DIAMETRO FORO GALV'D STAK	TENSIONE MOMENTI 8.8 = 15 (N/mm²)	10.9 = 15 (N/mm²)
⊗	M10	ø 12	—	—	⊕	M20	ø 22	439	549
✦	M12	ø 14	90	113	✦	M22	ø 24	597	747
⌑	M14	ø 16	144	180	✦	M24	ø 26	759	949
✦	M16	ø 18	225	281	⊕	M27	ø 29	1110	1388
✦	M18	ø 20	309	387	⊕	M30	ø 32	1508	1885

PRESCRIZIONI GENERALI

TUTTE LE QUOTE RIPORTATE DEVONO ESSERE CONTROLLATE PRIMA DELL'ESECUZIONE CON IL PROGETTO ARCHITETTONICO IN CASO DI DISCORDANZE CONSULTARE LA DIREZIONE LAVORI.

PER QUALSIASI VARIAZIONE DELLE SOVRAPPOSIZIONI DELLE ARMATURE CONSULTARE LA DIREZIONE LAVORI.

SOVRAPPOSIZIONI MINIME

L=40·ø PER SOVRAPPOSIZIONI IN ZONE COMPRESSE
L=60·ø PER SOVRAPPOSIZIONI IN ZONE NON COMPRESSE

COPRIFERRI=Fondazioni cm 3.5
strutture in elevazione cm 3 se non quotato

INDICAZIONE POSIZIONE ARMATURA

ARMATURA SUPERIORE
ARMATURA INFERIORE
I GANCI NON SONO DA REALIZZARE

PRESCRIZIONI PER I MATERIALI

CALCESTRUZZO PER GETTI ARMATI DI TIPO PRESTAZIONALE (UNI EN206)	FONDAZIONI	PILASTRI e SETTI	CORDOLI, TRAVI e SOLETTA
Classe di resistenza (N/mmq)	30	40	40
Classe di esposizione	XC2	XC1	XC1
Classe di consistenza	S3	S4 fluida	S4 fluida
Rapporto A/C	0.5 (SLUMP 10-15 cm)	0.5 (SLUMP 16-20 cm)	0.5 (SLUMP 16-20 cm)
ACCIAIO ORDINARIO PER CEMENTO ARMATO: in barre e rete tipo B450C, ad aderenza migliorata			
CEMENTO		CE 32.5 R	CE 32.5 R
DIAMETRO MASSIMO INERTE	25 mm	25 mm	25 mm (16 mm SOLAI)

ACCIAIO PER STRUTTURE: IPE, HEB, UNP, TUBI e Piastrame S275JR
BULLONI: CLASSE 8.8
ACCIAIO PER STRUTTURE: TUBI PER MICROPALI S355JR

LEGNO PER TRAVI COPERTURA: "LAMELLARE" GL28H
PANNELLI DI COPERTURA "XLAM": CLASSE C24

Città di Conegliano

Lavori di rifacimento palestra scuola primaria "G. Mazzini"

Progetto Esecutivo

Area Governo del Territorio Sviluppo attività economiche e culturali
Dirigente: dott. Giovanni Tel

Progetto:
arch. Roberto De Luca
arch. Cristina Ortica
ing. Alessandro Follegot
studio Oblóne
via XX Settembre 113
31015 Conegliano (TV)
tel +39 0438 428274

Coordinatore per la sicurezza in fase di progettazione:
geom. Mirko Piazza

Progetto impianti elettrici:
per. Industriale Michele Guetta

Progetto impianti meccanici:
per. Industriali Bernardino e Severino Turra

Progetto prevenzione incendi:
per. Industriale Stefano Fabbiane

Responsabile del procedimento:
Ing. Paola Ghiro - Conegliano - tel. 0438.413272, fax 0438.413260
Via Einaudi 136, Conegliano

Data: 11-06-2012

Sezione A-A
Particolari costruttivi

Scala:

Revisione:
R.00 - disegni per appalto

File/layout:

Tav.n.
ST6

DIRITTI DI RIPRODUZIONE ANCHE PARZIALE RISERVATI

100 mm