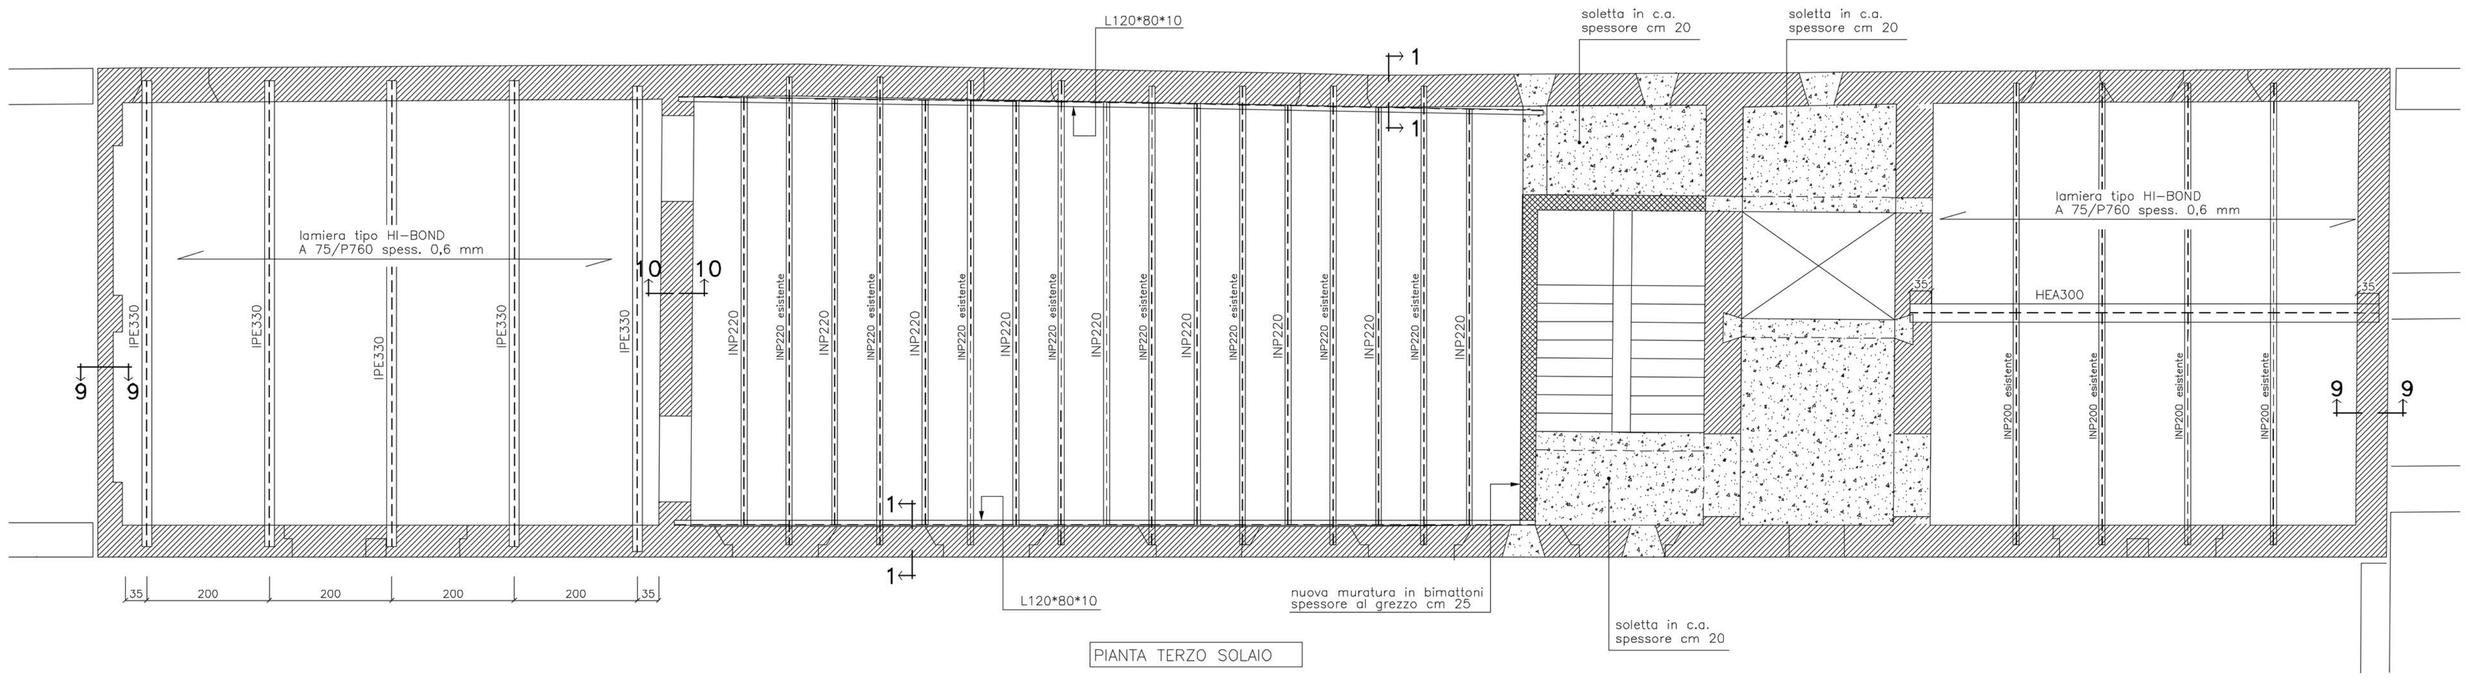

PIANTA TERZO SOLAIO

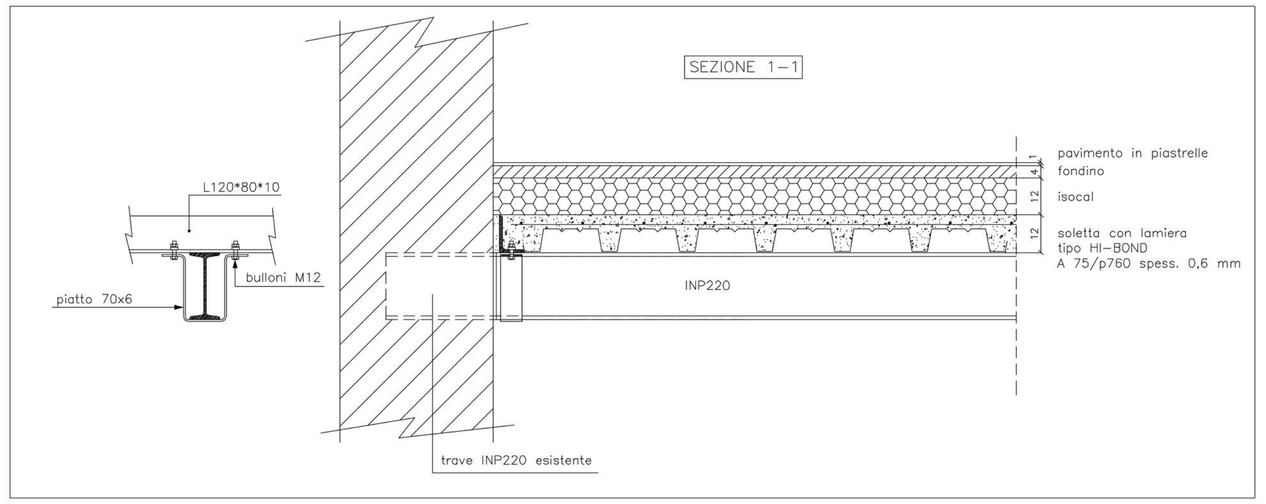

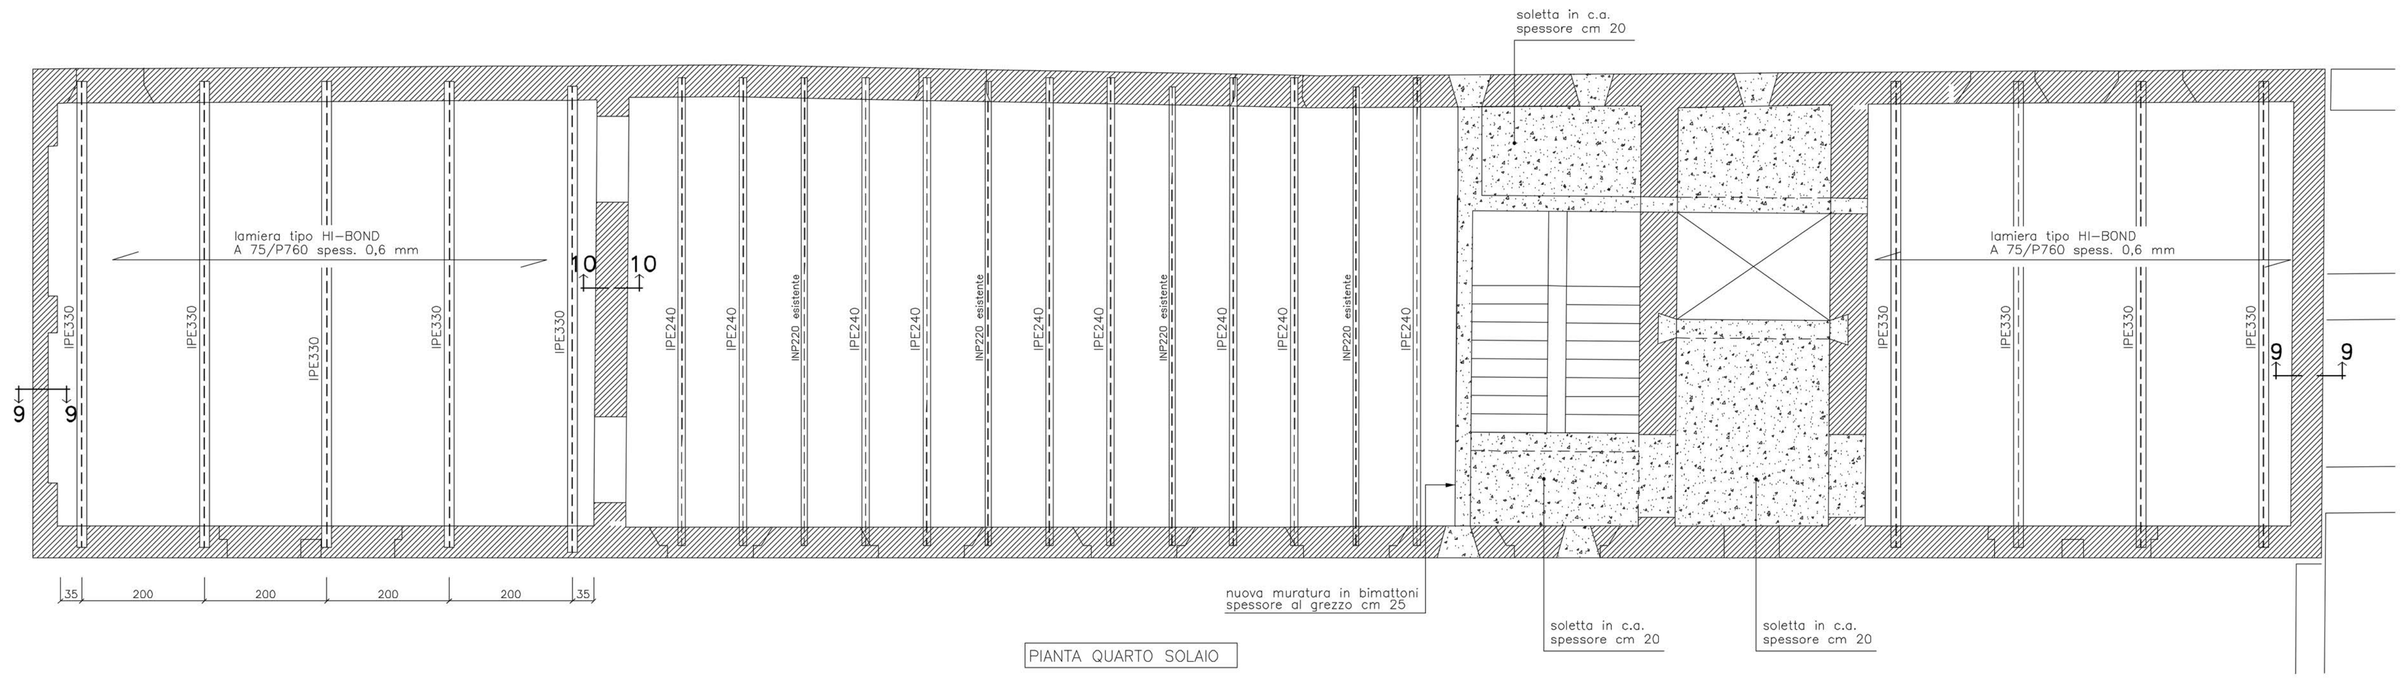

PIANTA QUARTO SOLAIO

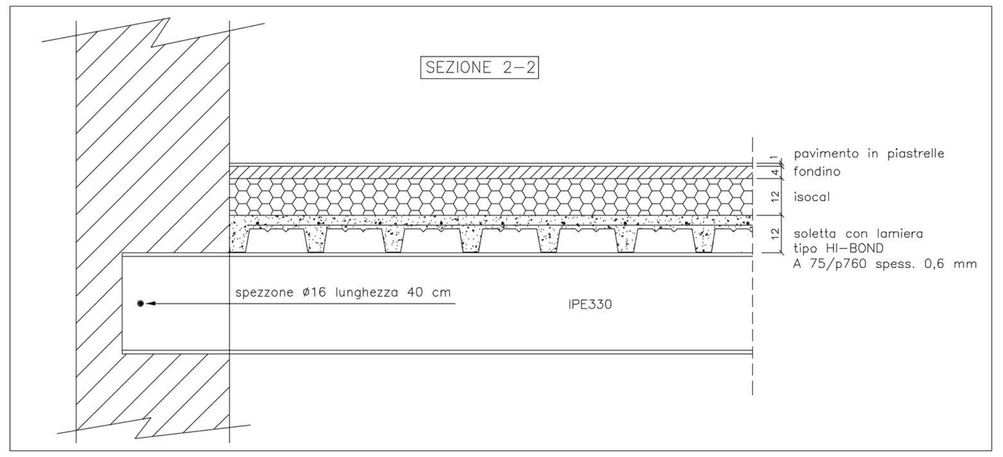

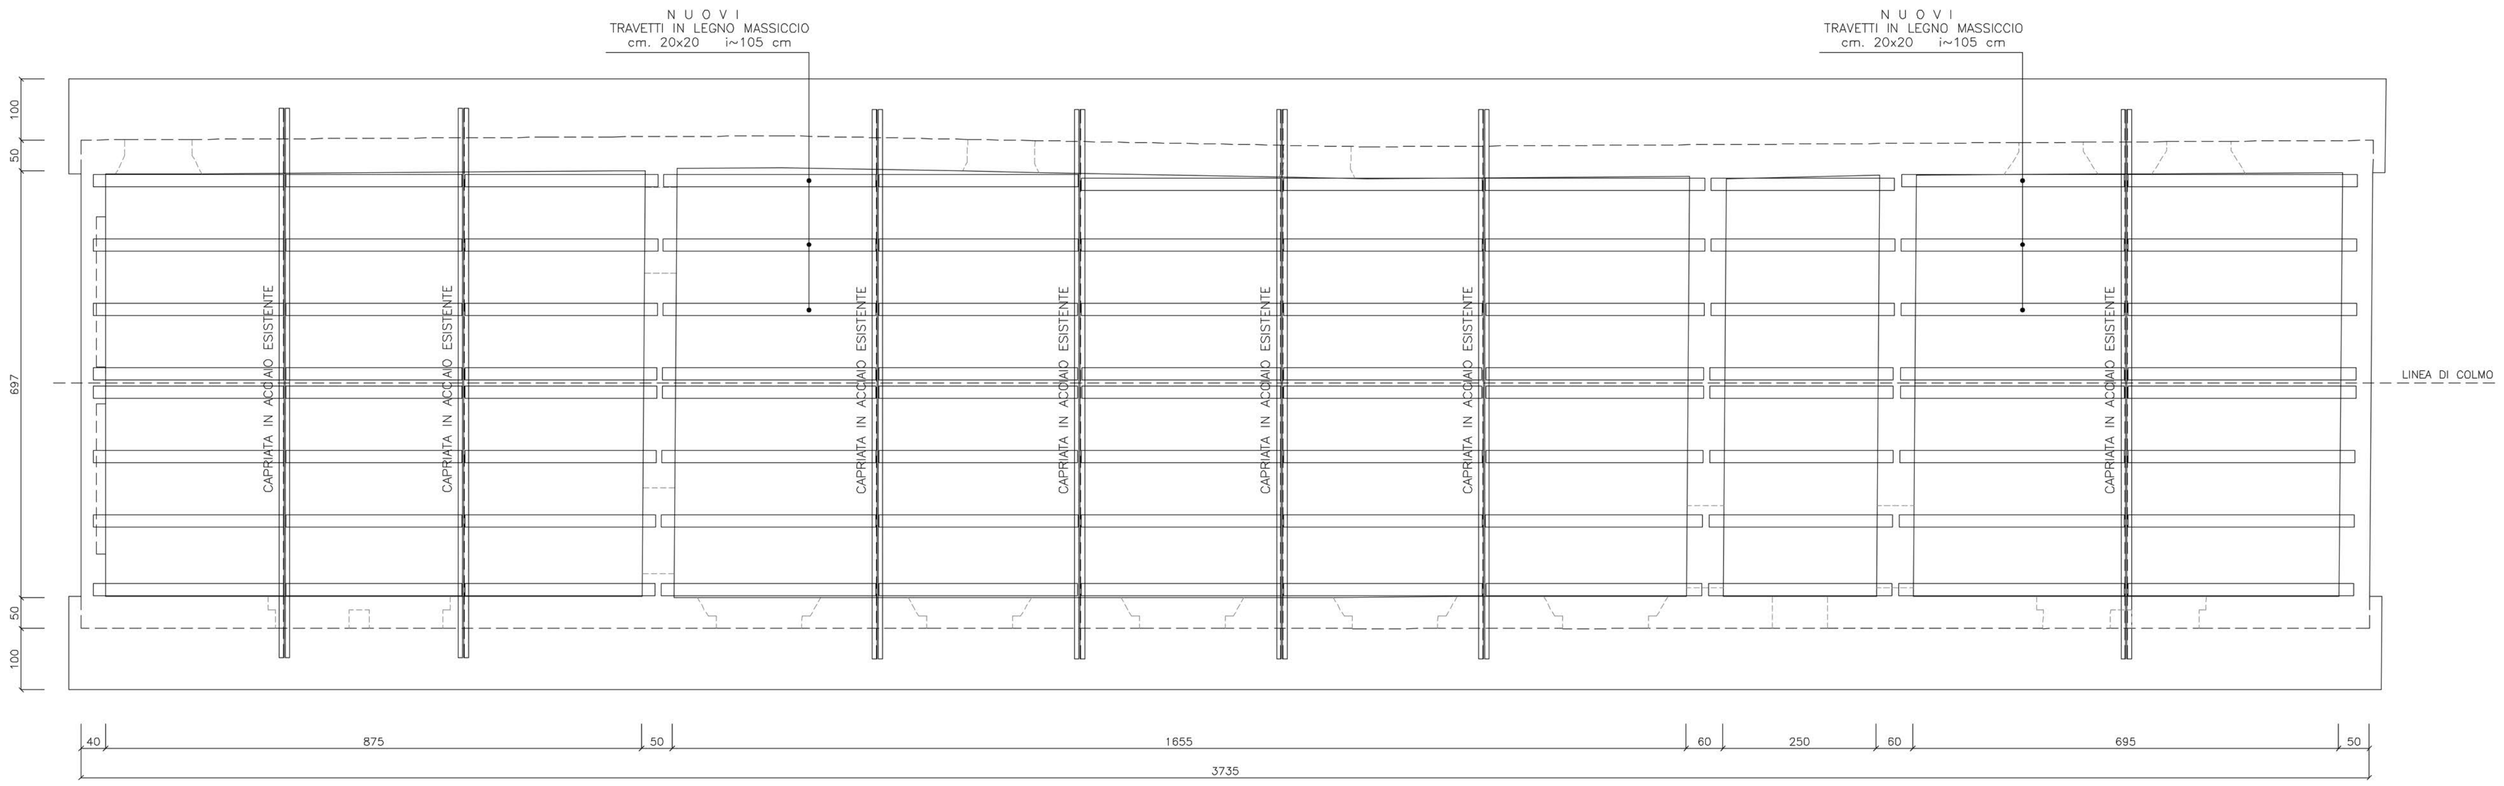

PIANTA COPERTURA

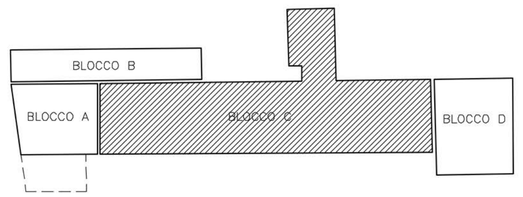

CARATTERISTICHE DEI MATERIALI

CALCESTRUZZI	FONDAZIONI: CORDOLI e TRAVI:	R'ck 250 R'ck 300
CLASSE DI ESPOSIZIONE 2a/1 — Uni 9858 —		
ACCIAIO PER OPERE IN C.A. AD ADERENZA MIGLIORATA	BARRE e RETI ELETTROSALDATE Fe 44 k	$\frac{f_{tk}}{f_{yk}} \leq 1.35$ $\left(\frac{f_{tk}}{f_{yk}}\right)_{meas} \geq 1.13$
COPRIFERRO:	PLATEA: cm. 3 STRUTTURE DI ELEVAZIONE: cm. 2.5	
LEGNO MASSICCIO	RESINOSO di I° CATEGORIA	
ACCIAIO PER STRUTTURE BULLONI	Fe 430 B classe 8.8	
MURATURE ESISTENTI:	IN PIETRA CON ELEMENTI GROSSOLANAMENTI SQUADRATI LEGATI CON MALTA DI CALCE CON PRESENZA DI RICORSI DI MATTONI PIENI	
MURATURE ESISTENTI:	IN LATERIZIO PIENO LEGATI CON MALTA DI CALCE	
MURATURE NUOVE:	IN LATERIZIO SOVRPIENO CON BIMATTONI AVENTI PERCENTUALE DI FORATURA <45% LEGATI CON MALTA CEMENTIZIA CLASSE M2	

SOVRAPPOSIZIONI MINIME

L=40-ø PER SOVRAPPOSIZIONI IN ZONE COMPRESSE
L=60-ø PER SOVRAPPOSIZIONI IN ZONE NON COMPRESSE

INDICAZIONE POSIZIONE ARMATURA

ARMATURA SUPERIORE
ARMATURA INFERIORE

I CANCI NON SONO DA REALIZZARE

PROGEDI
INGEGNERIA STRUTTURALE

STUDIO ASSOCIATO
–Dott. Arch. DE LUCA ROBERTO

31012 CAPPELLA MAGGIORE (TV) Via F. ORSPL,7
Tel. 0438/380204 – Telefax 0438/380393
c.f. e p.i. 02247800267

COMUNE DI VITTORIO VENETO — PROVINCIA DI TREVISO

DITTA :

LAVORO :
RISTRUTTURAZIONE COMPLESSO EDILIZIO "AL MOLINO"
BLOCCO C

DESCRIZIONE :
TERZO e QUARTO SOLAIO
COPERTURA
PARTICOLARI COSTRUTTIVI

DATA : 06.12.2002

SCALA : 1:50 1:25 1:20

DISEGNO N° 7

TAVOLE COMPLESSIVE DI PROGETTO N. 14

FILE : 1830/BLOCCO C

Rev. N Y