


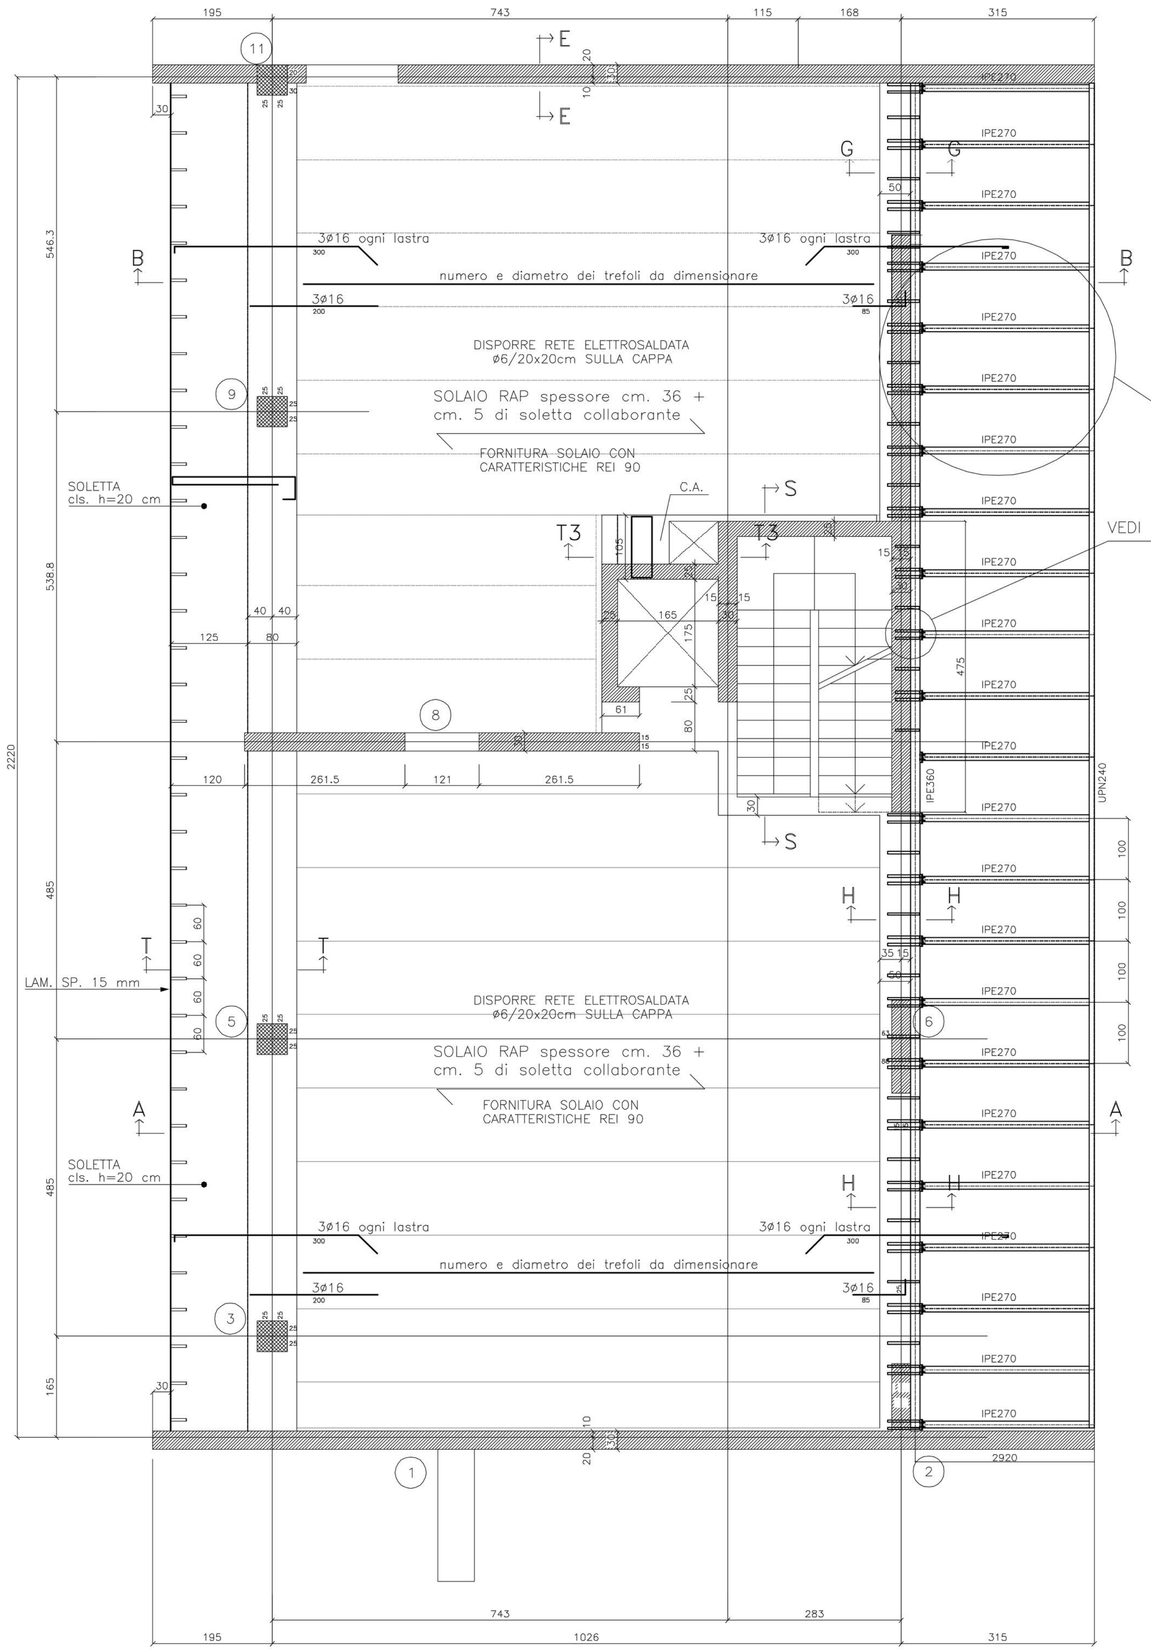





SEZIONE T3-T3




SEZIONE G-G

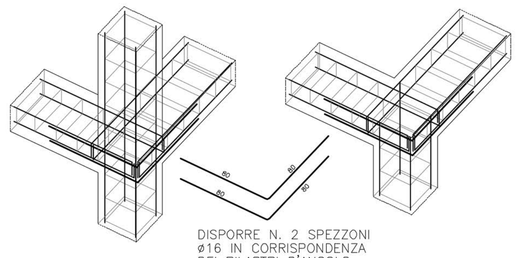


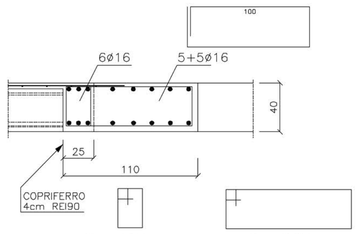SEZIONE H-H

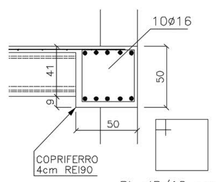


SEZIONE T-T




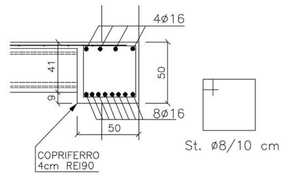





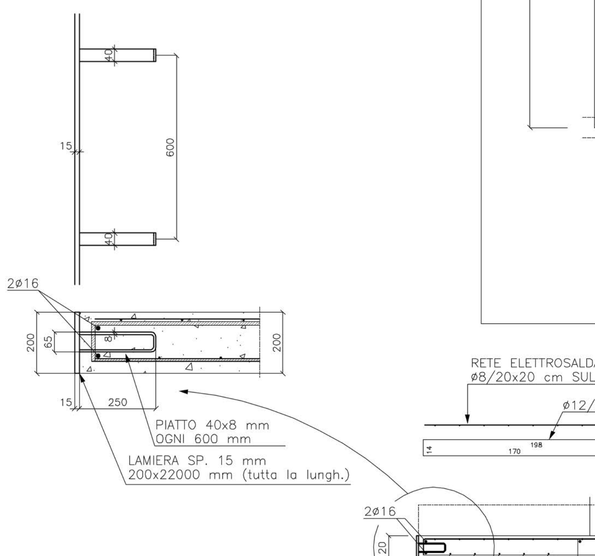


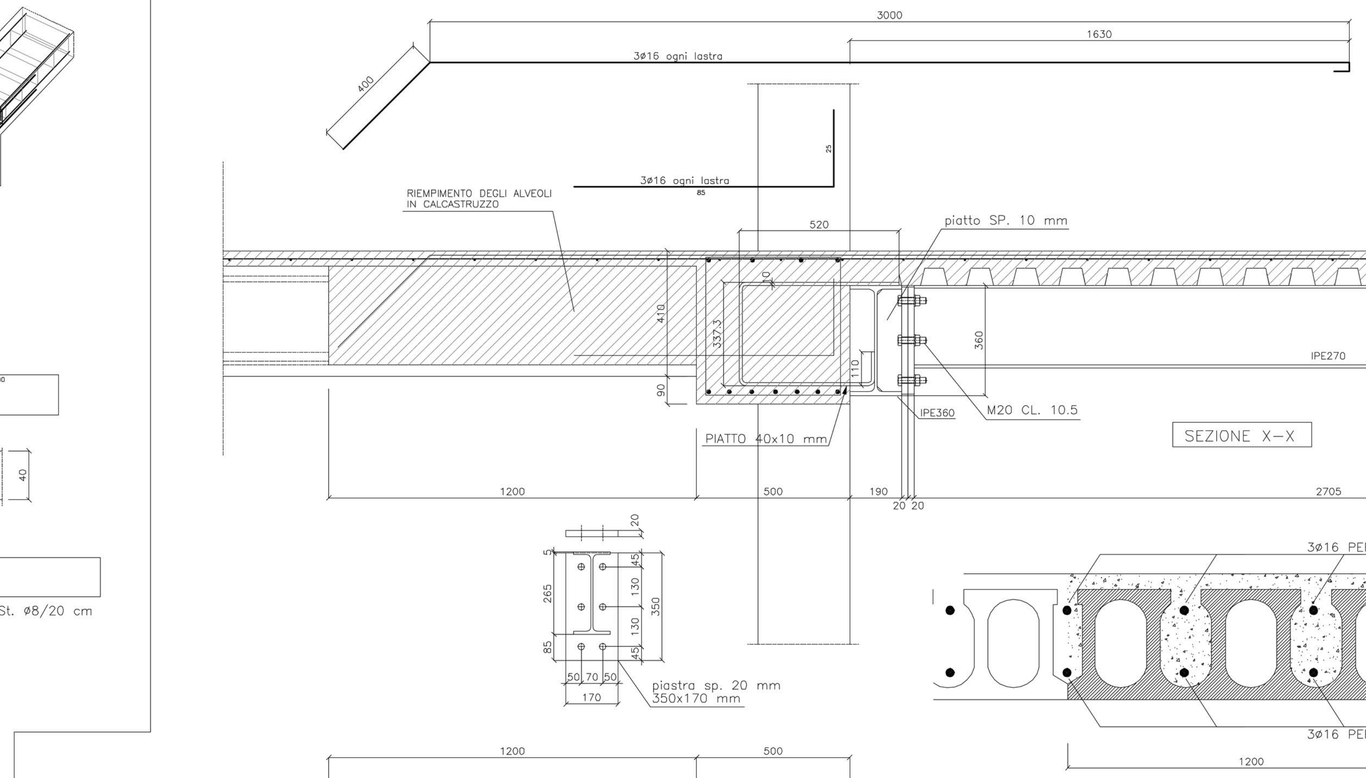


## SECONDO SOLAIO

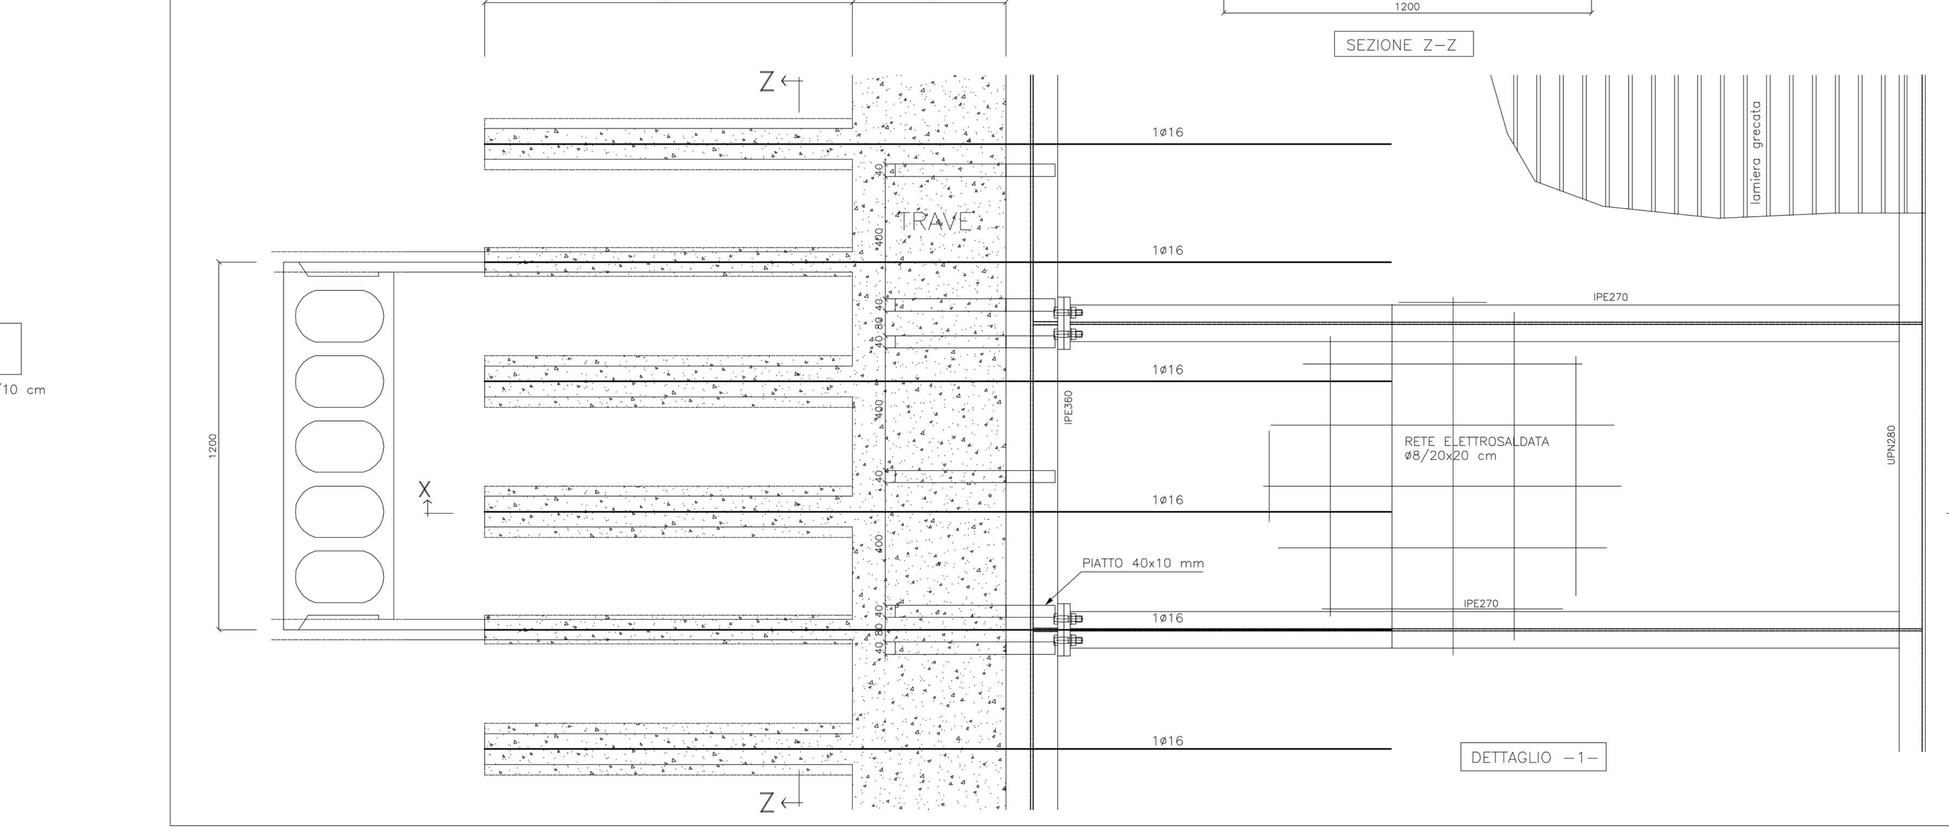PER SEZIONE E-E VEDI TAVOLA N° 7
PER SEZIONE S-S VEDI TAVOLA N° 3

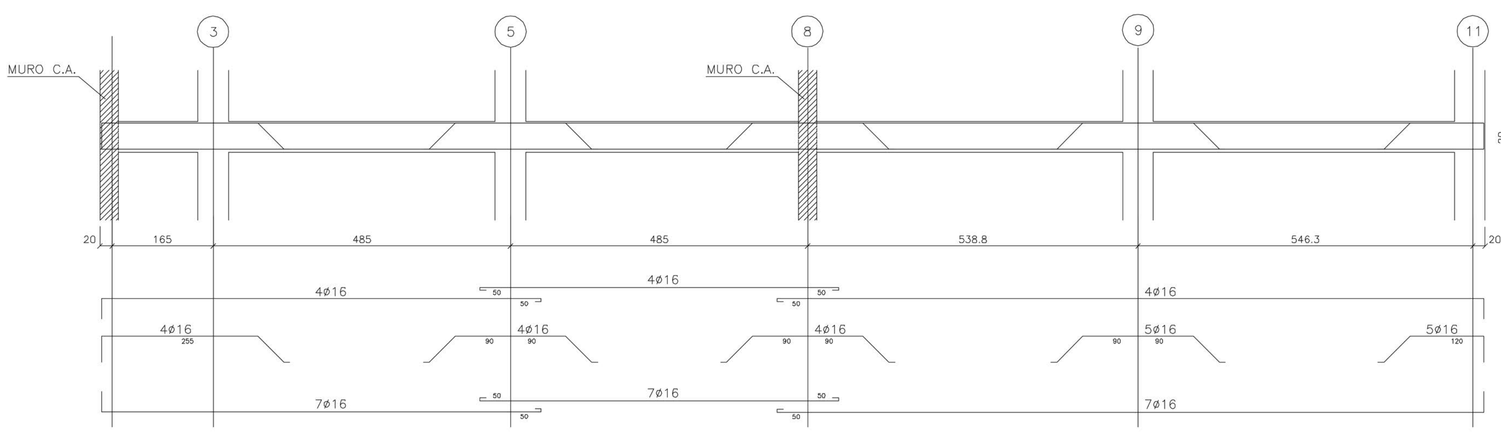CARICHI SUL SOLAIO:
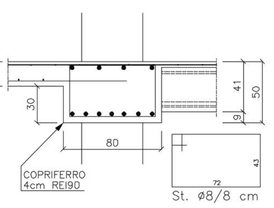
| | |
|---|---|
| PESO PROPRIO SOLAIO: | 575 kg/mq |
| PERMANENTI CALPESTIO: | 200 kg/mq |
| VARIABILE CALPESTIO: | 300 kg/mq |
| TOTALE.: | 1075 kg/mq |
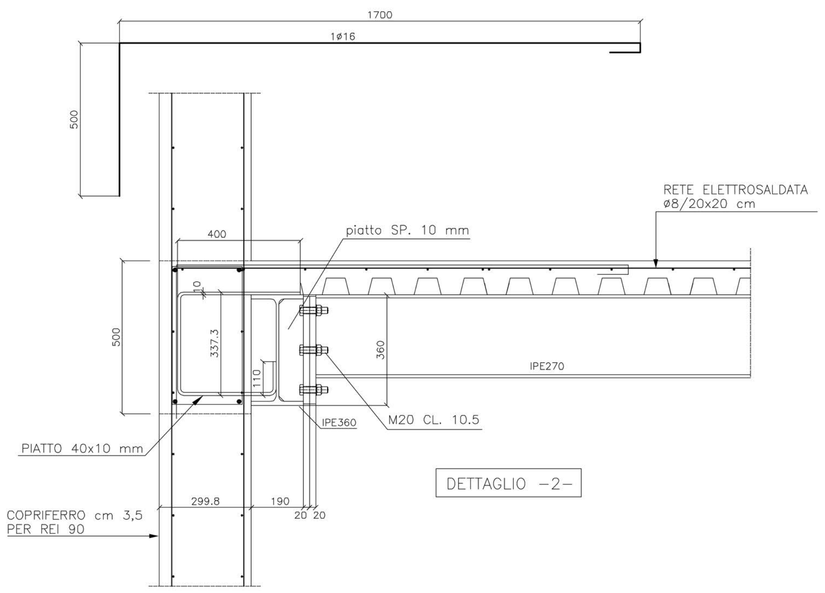
### PRESCRIZIONI GENERALI

TUTTE LE QUOTE RIPORTATE DEVONO ESSERE CONTROLLATE PRIMA DELL'ESECUZIONE CON IL PROGETTO ARCHITETTONICO IN CASO DI DISCORDANZE CONSULTARE LA DIREZIONE LAVORI.

PER QUALSIASI VARIAZIONE DELLE SOVRAPPOSIZIONI DELLE ARMATURE CONSULTARE LA DIREZIONE LAVORI.

SOVRAPPOSIZIONI MINIME

L=40·ø PER SOVRAPPOSIZIONI IN ZONE COMPRESSE
L=60·ø PER SOVRAPPOSIZIONI IN ZONE NON COMPRESSE
COPRIFERRO:fondazioni cm 3,5
strutture in elevazione cm 3 se non quotato

INDICAZIONE POSIZIONE ARMATURA

ARMATURA SUPERIORE
ARMATURA INFERIORE
I GANCI NON SONO DA REALIZZARE

### PRESCRIZIONI PER I MATERIALI

| CALCESTRUZZO PER GETTI ARMATI DI TIPO PRESTAZIONALE (UNI EN206) | PLATEA DI FONDAZIONE | PILASTRI, PARETI e SETTI | CORDOLI, TRAVI e SOLAI |
|---|---|---|---|
| Classe di resistenza (N/mmq) | 30 | 40 | 30 |
| Classe di esposizione | XC1 | XC1 | XC1 |
| Classe di consistenza | S3 | S4 fluida | S4 fluida |
| Rapporto A/C | 0.5 (SLUMP 10-15 cm) | 0.5 (SLUMP 16-20 cm) | 0.5 (SLUMP 16-20 cm) |
| ACCIAIO ORDINARIO PER CEMENTO ARMATO: in barre e rete tipo B450C, ad aderenza migliorata | | | |
| CEMENTO | CE 32.5 R | CE 32.5 R | CE 32.5 R |
| DIAMETRO MASSIMO INERTE | 25 mm | 25 mm | 25 mm (16 mm SOLAI) |
| ACCIAIO PER STRUTTURE: Profili IPE, UPN, Piastrame, ecc. qualità S 275 JR<br>BULLONI: CLASSE 8.8 | | | |

VARIANTE AL DEP. N° 477 DEL 29-06-2011


PROGETTO STRUTTURE:
DE LUCA ASSOCIATI
ingegneria strutturale
arch. Roberto De Luca
ing. Alessandro De Luca
via S. Ferma 4 - 31029 Vittorio Veneto (TV)
tel. 0438/580354 fax 0438/580773
e-mail: progedl@gmail.com


DITTA :

LAVORO : AMPLIAMENTO FABBRICATO ARTIGIANALE

UBICAZIONE :

DESCRIZIONE : SECONDO SOLAIO PARTICOLARI COSTRUTTIVI

EMISSIONE : ottobre 2010
REVISIONE : 14-06-2011
06-12-2011
03-05-2012
18-01-2013

SCALE : 1:50 1:25

DISEGNO : 4
REV. 15-05-2012

TAVOLE COMPLESSIVE DI PROGETTO N. _

FILE : 582/1

100 mm