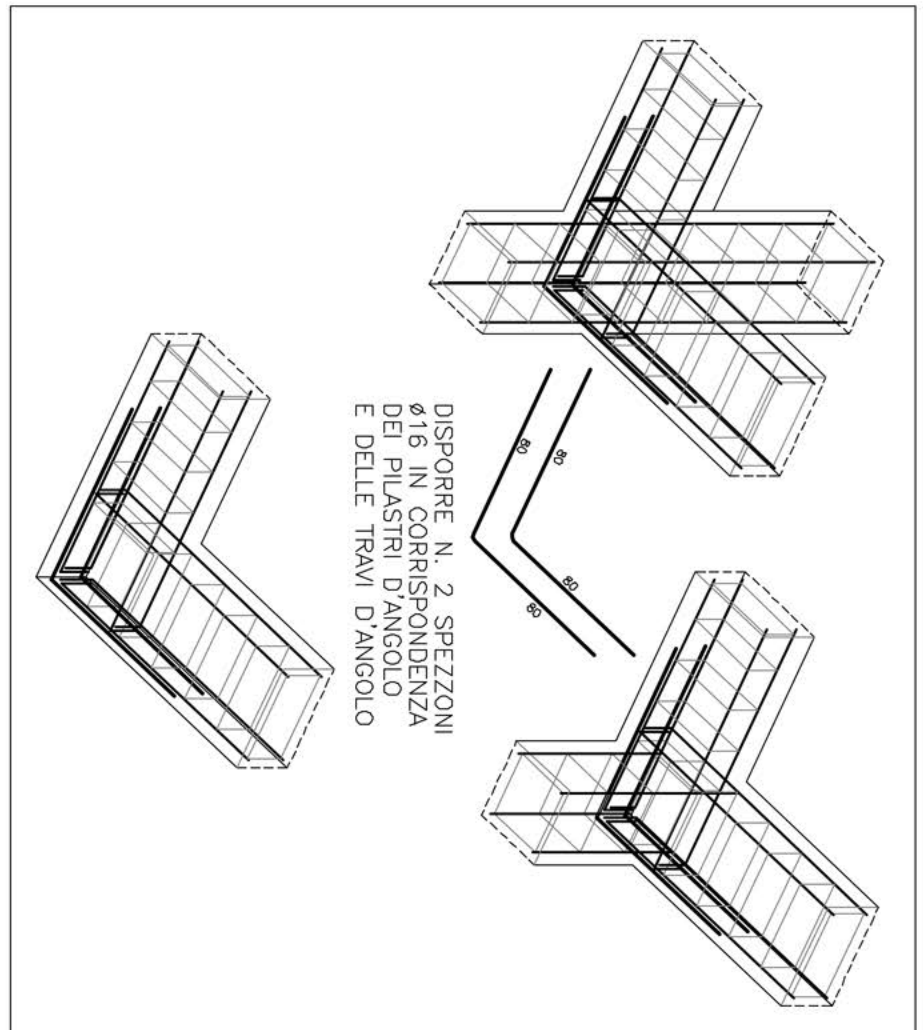
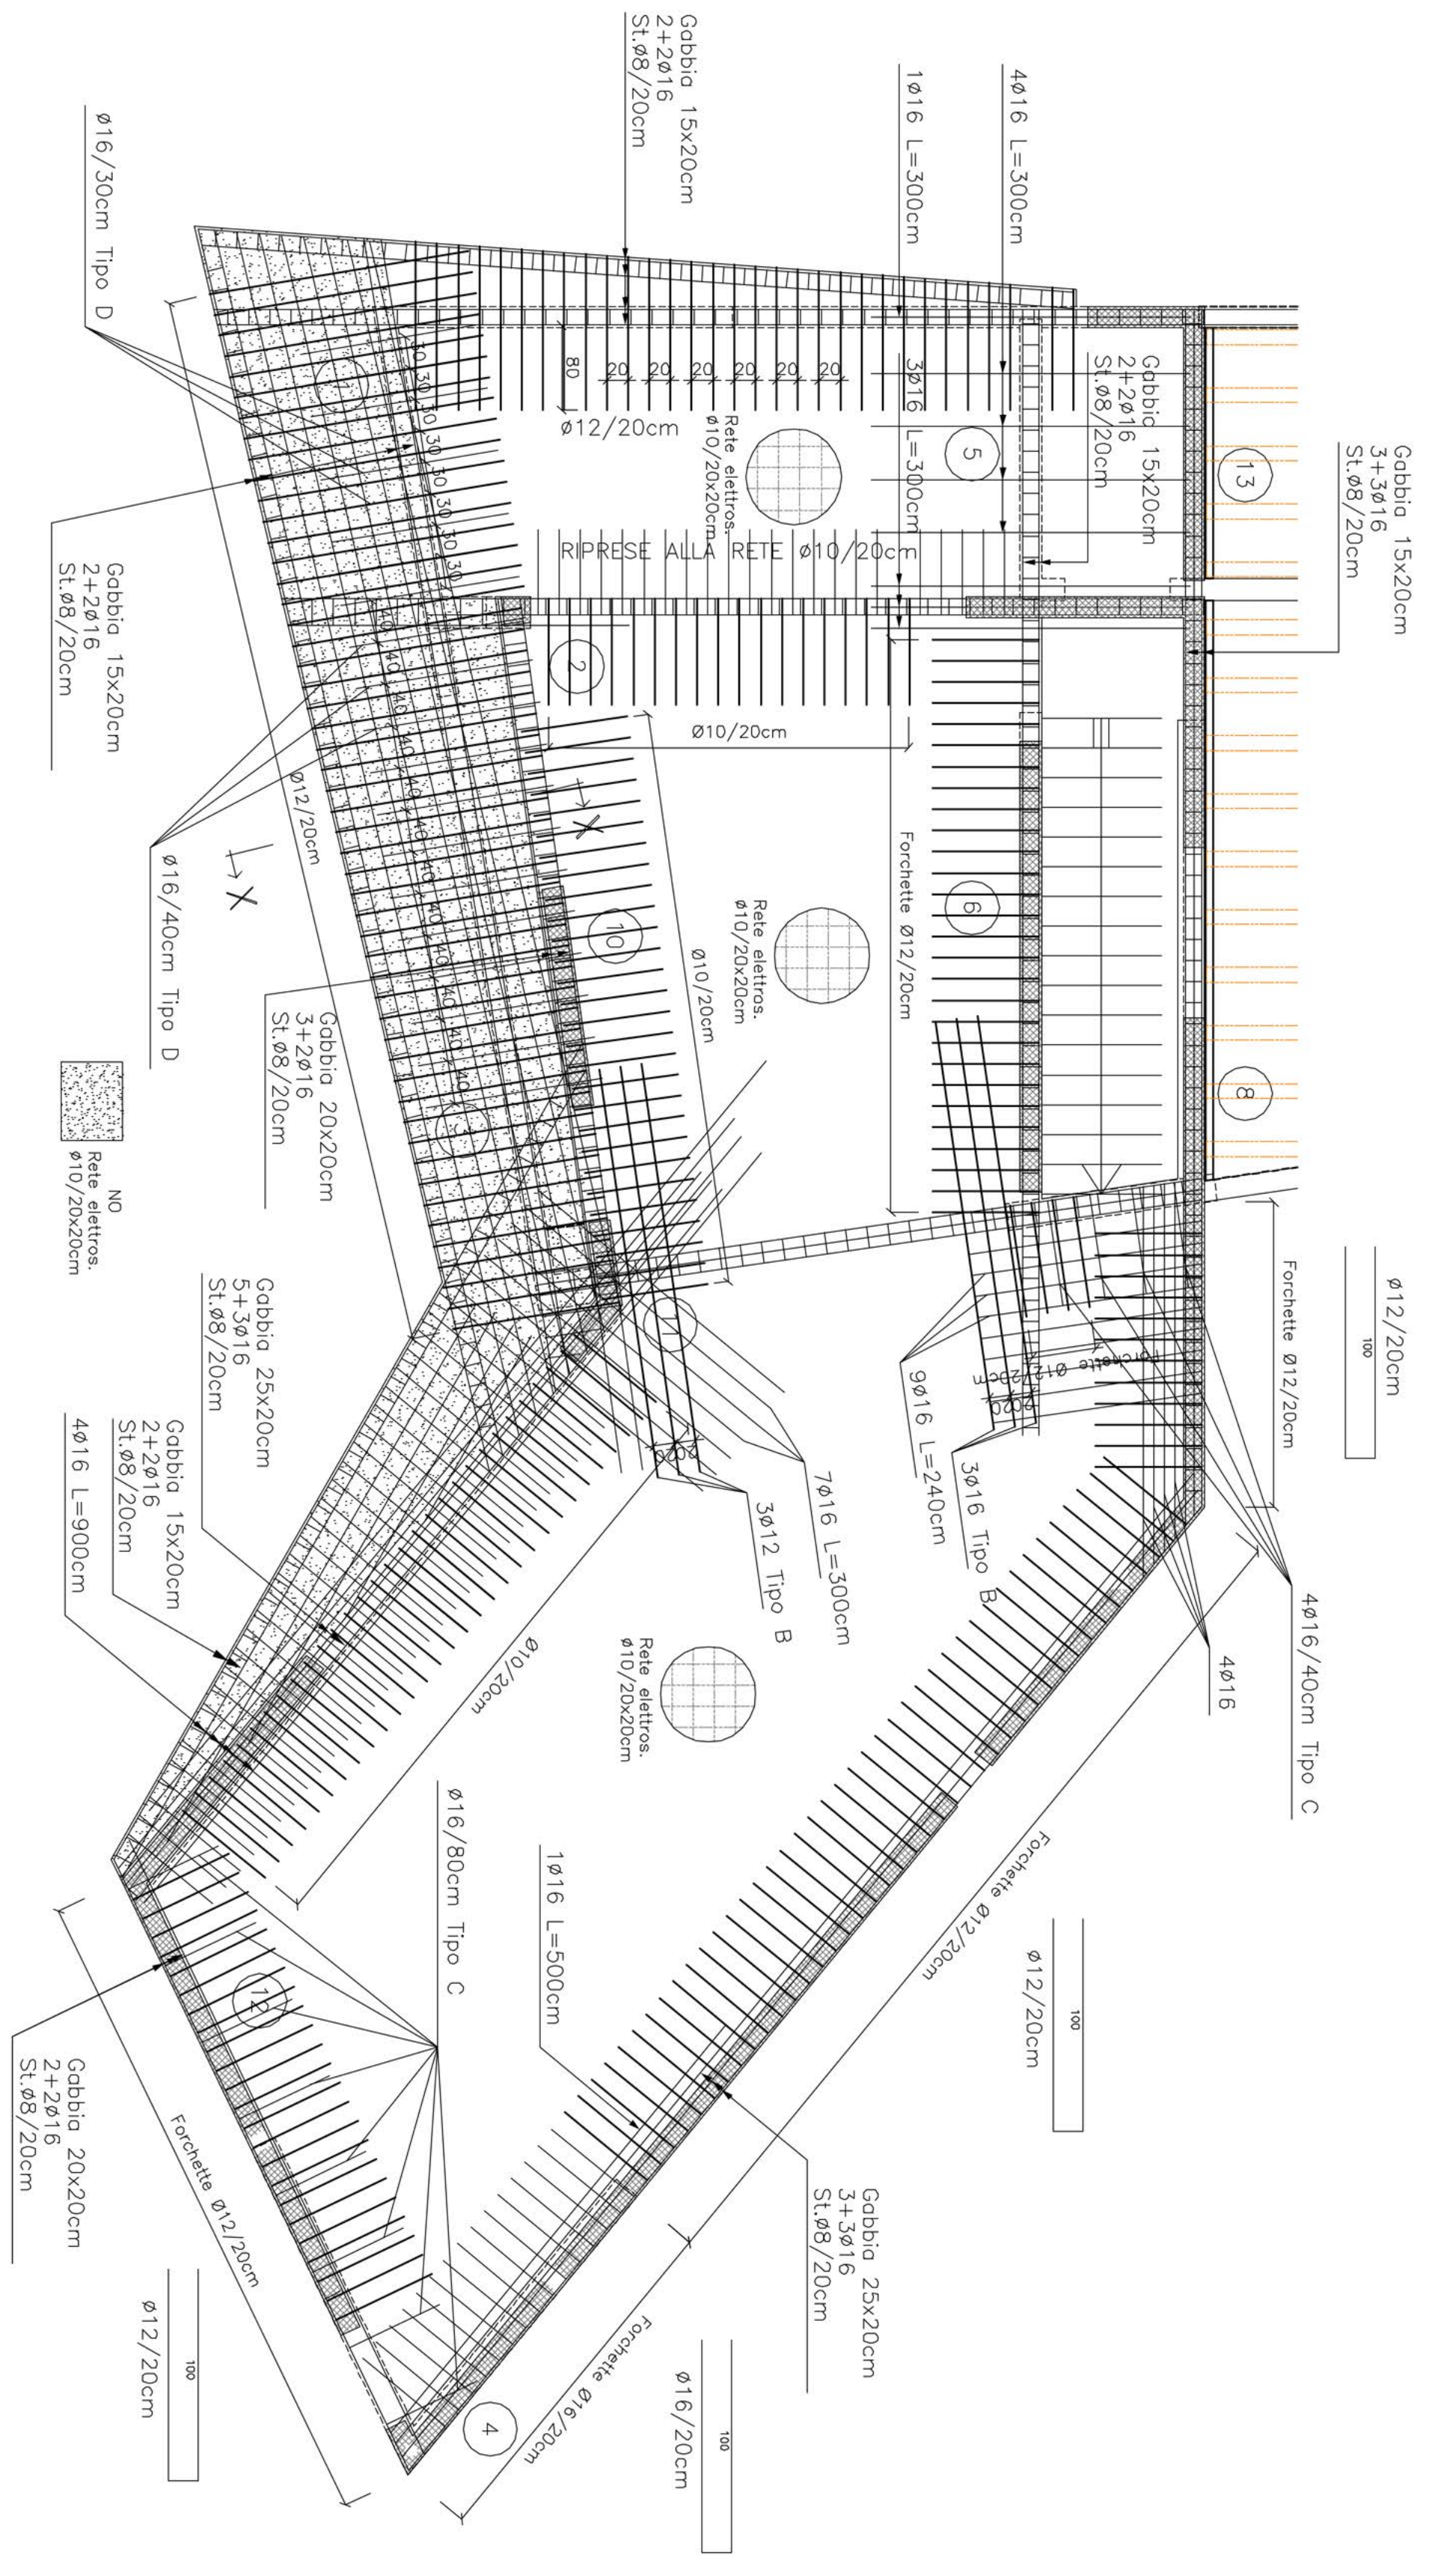
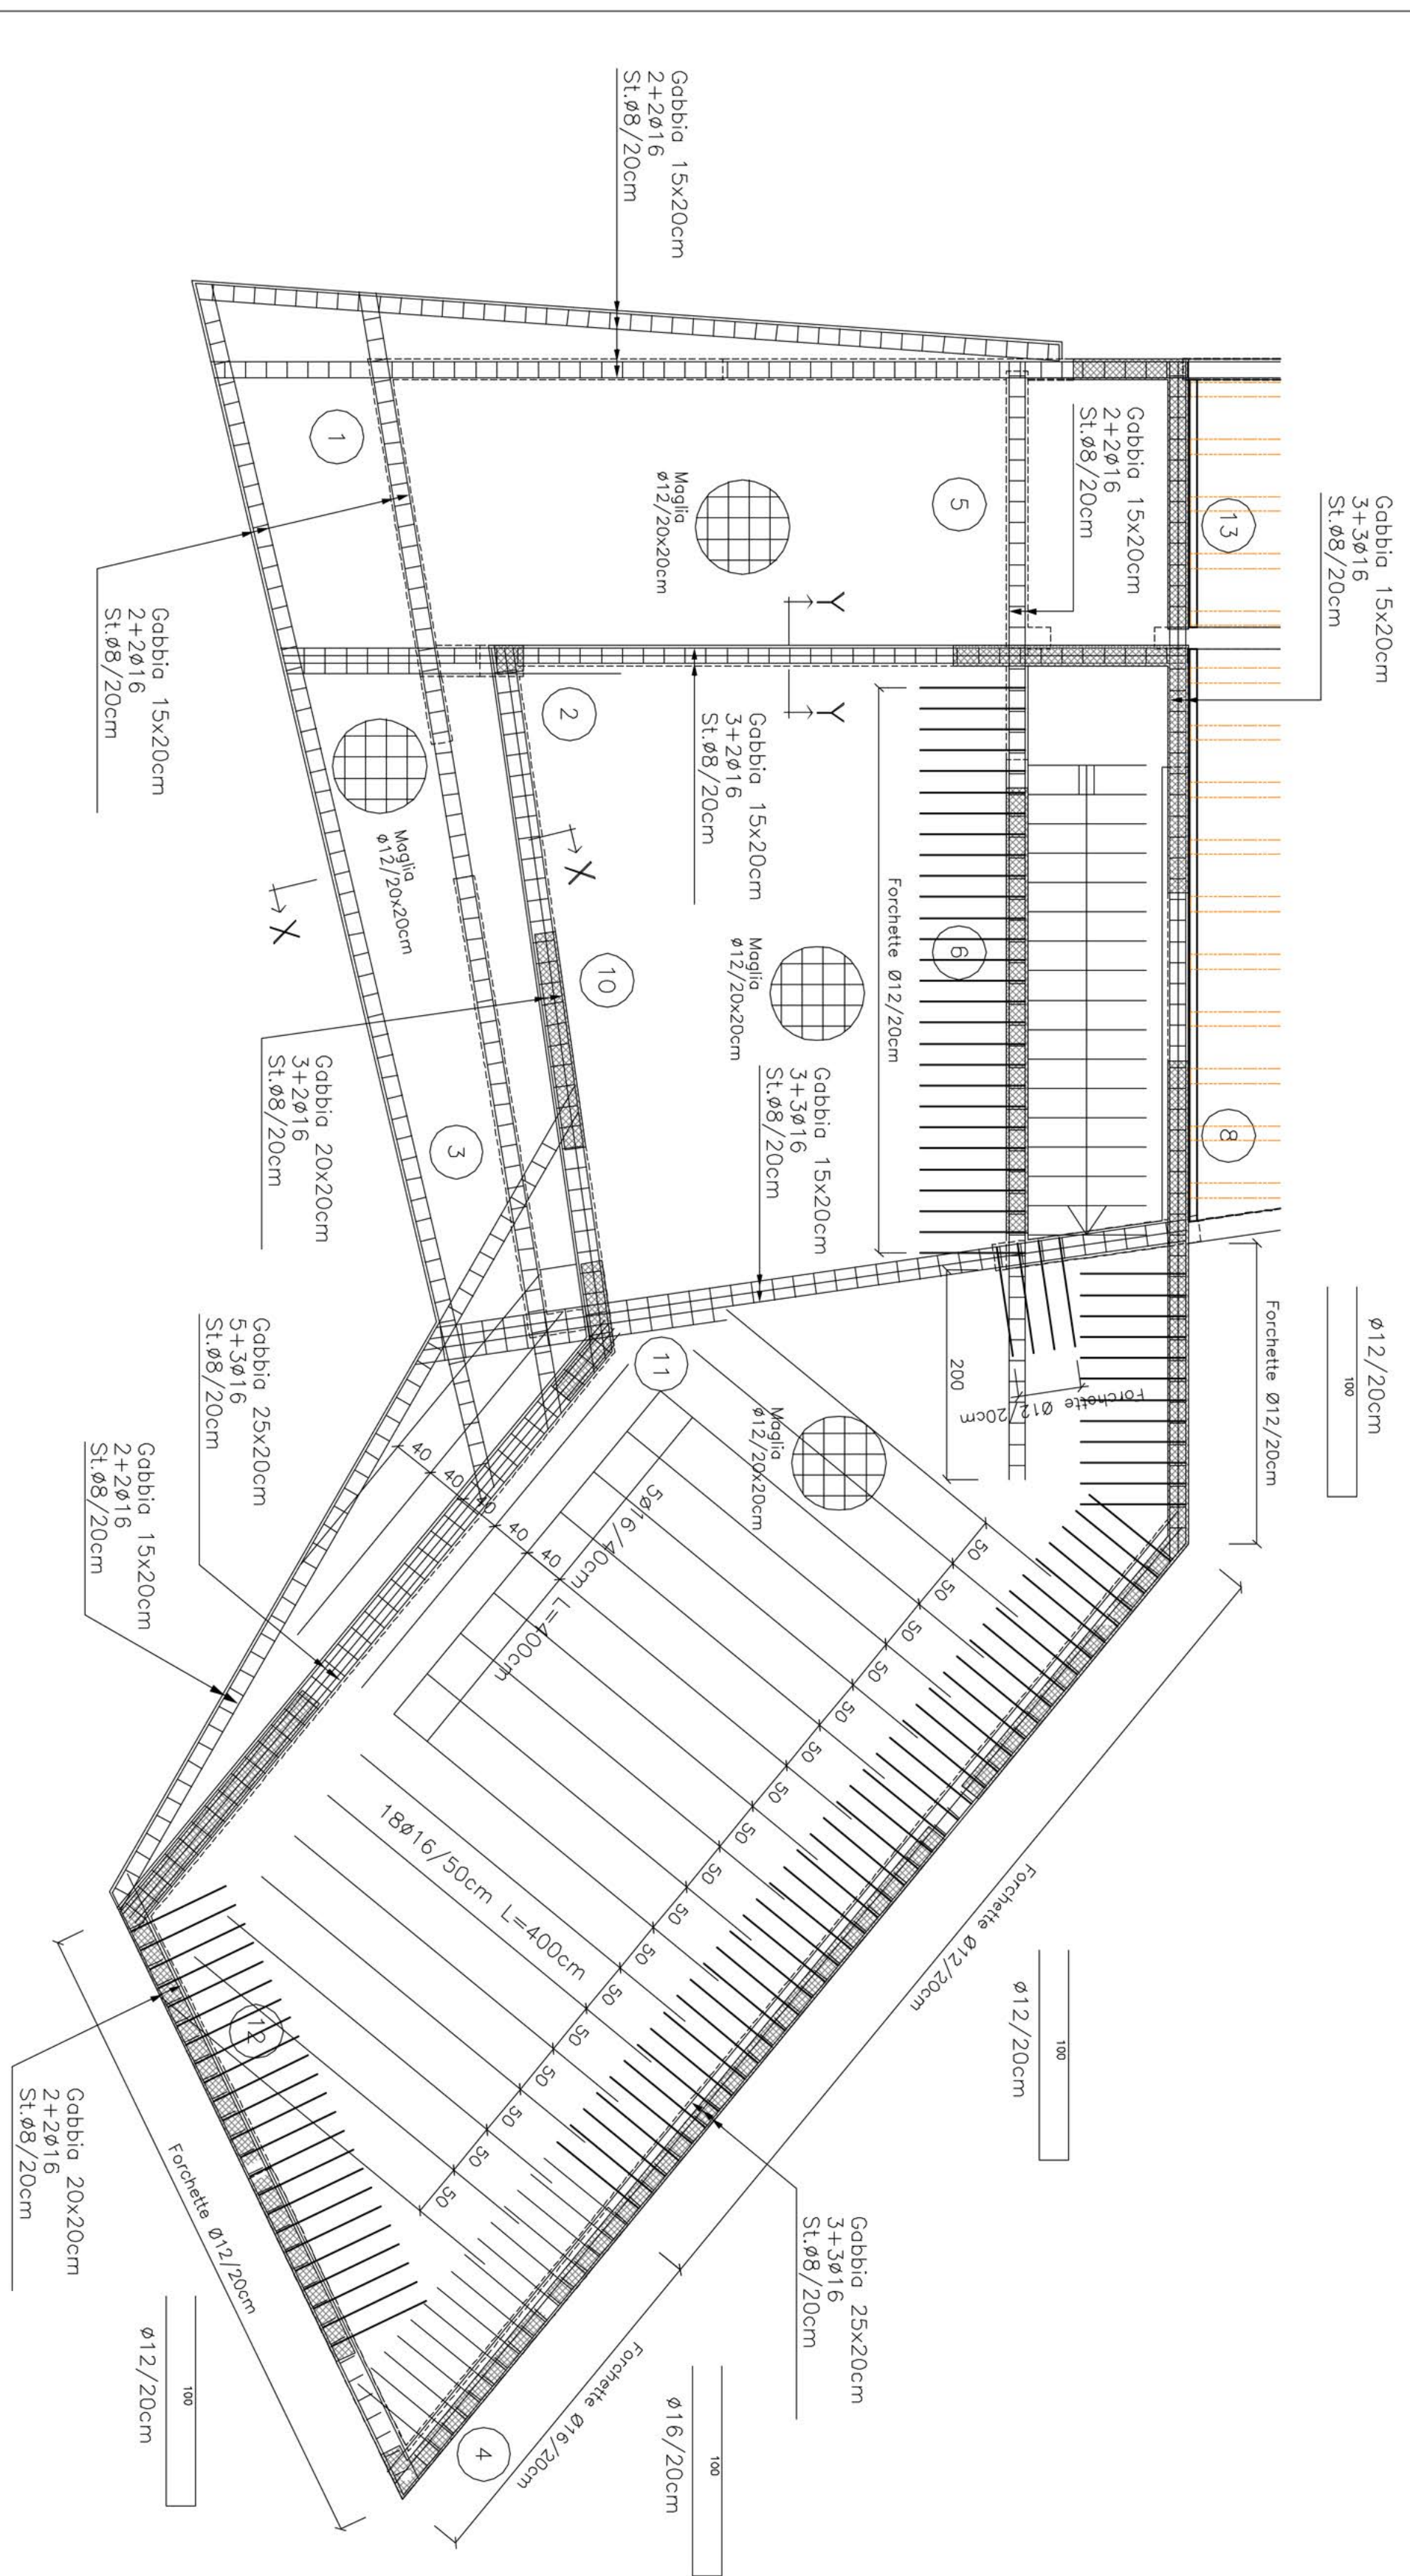
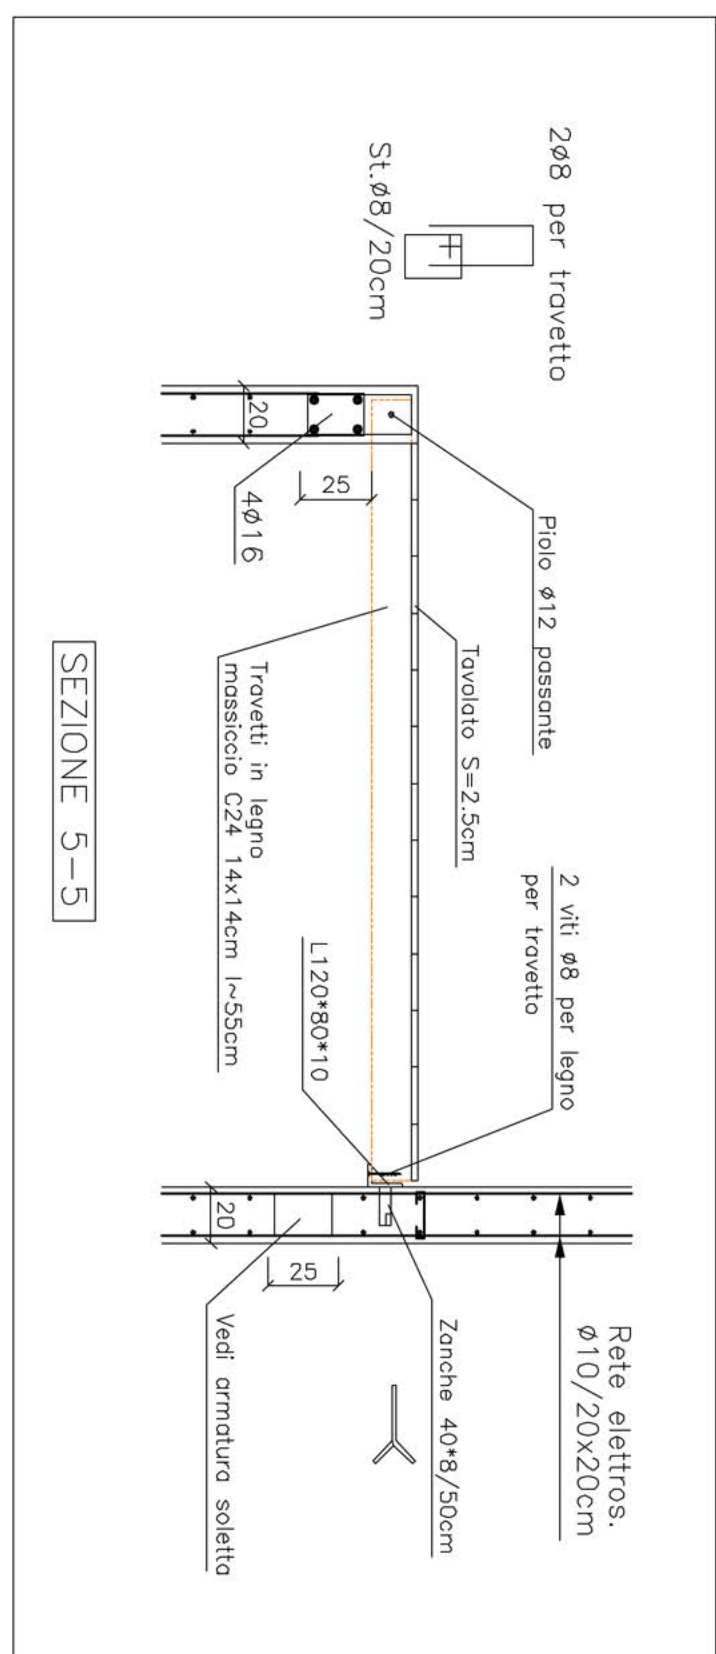
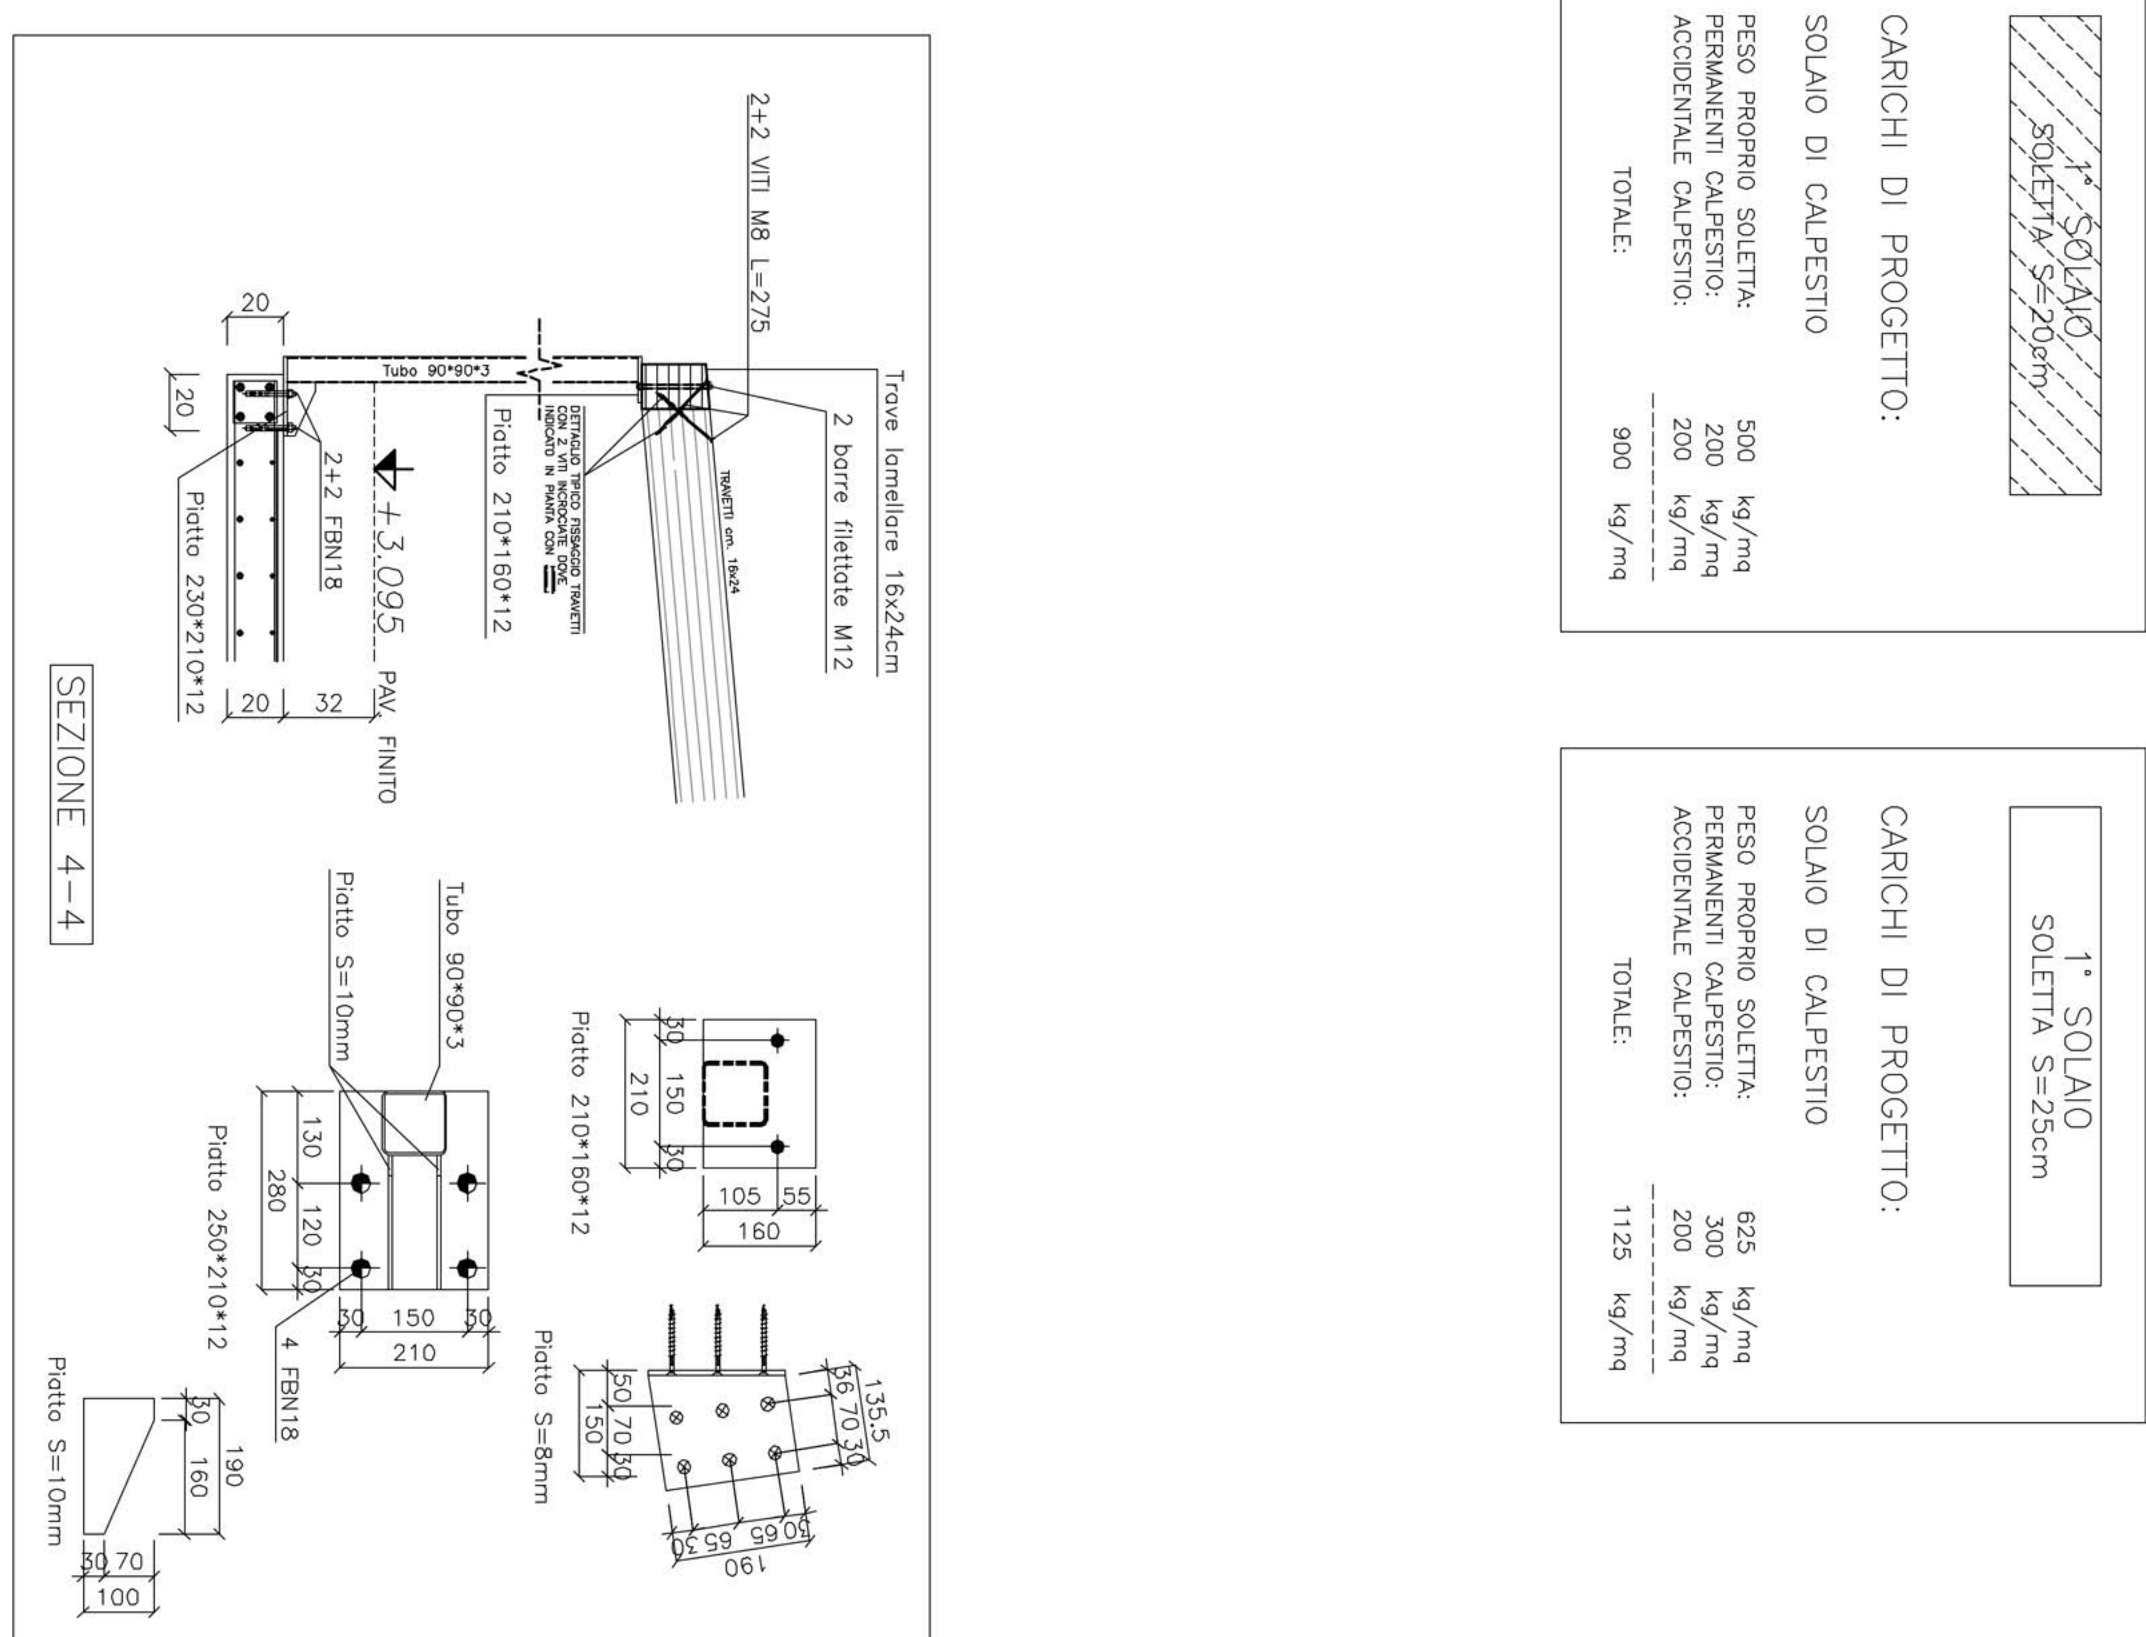
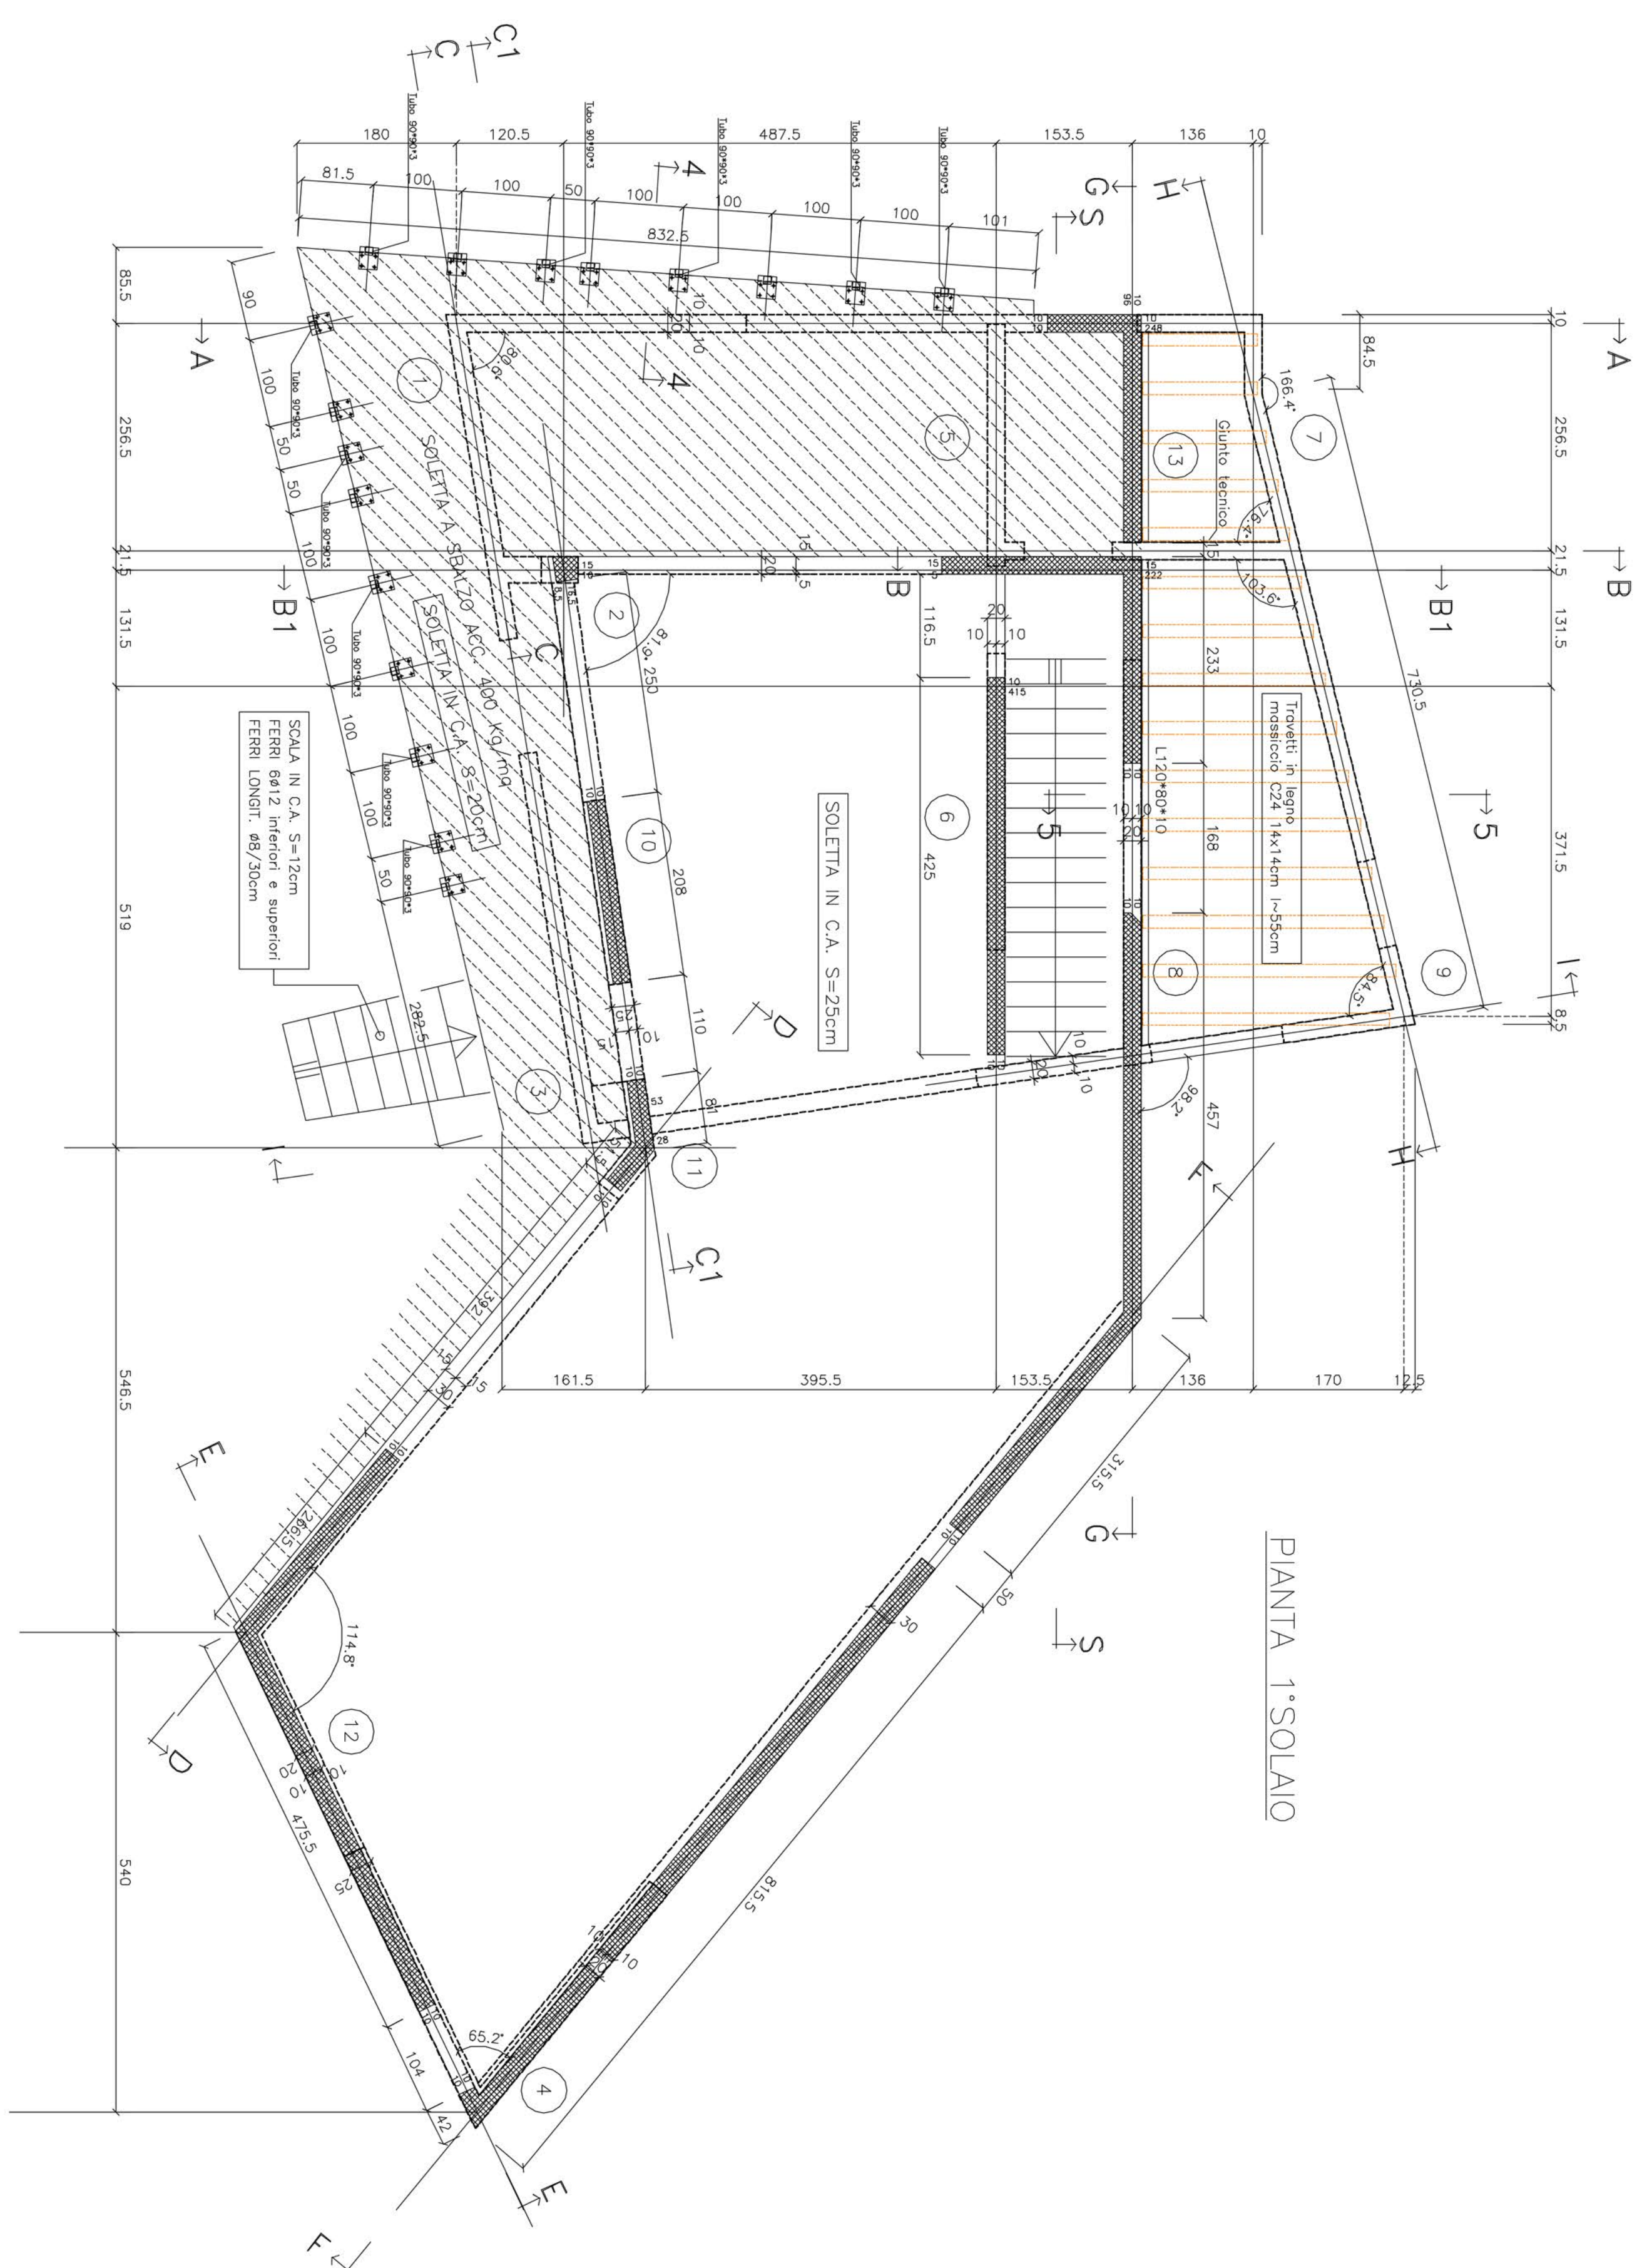


[illegible]

ALLEGATO ALLA RELAZIONE FINALE

INTEGRAZIONE AL DEP. N° 47 DEL 31/05/2012. PRATICA G.C. 669/2012
COME DA RICHIESTA DEL G.C. IN DATA 21/08/2012 PROT. 379773/63.05

PROGETTO STRUTTURE:

 **DE LUCA ASSOCIATI**
ingegneria strutturale

arch. Roberto De Luca
ing. Alessandro Di Luca
via S. Maria Maddalena 10
00186/ROMA tel. 06/4980254 fax 06/4980773
e-mail: prodega@prodega.com

DATA :	MODALITA' :
11-05-2012	28-05-2012
14-09-2012	04-09-2012
10-06-2013	04-06-2013
31-07-2014	31-07-2014
COSTRUZIONE DI NUOVO FABBRICATO RESIDENZIALE	
OGGETTO :	DATI :
DESCRIZIONE :	1:50 1:25
PIANTA 1:50ALTO (Soletta S=20/25cm)	
ANALISI ELETTRA	
PARTICOLARI COSTRUTTIVI	
2	
TOTALE COMPLESSO DI PRODOTTO N. 10	
PREL.	748/1