



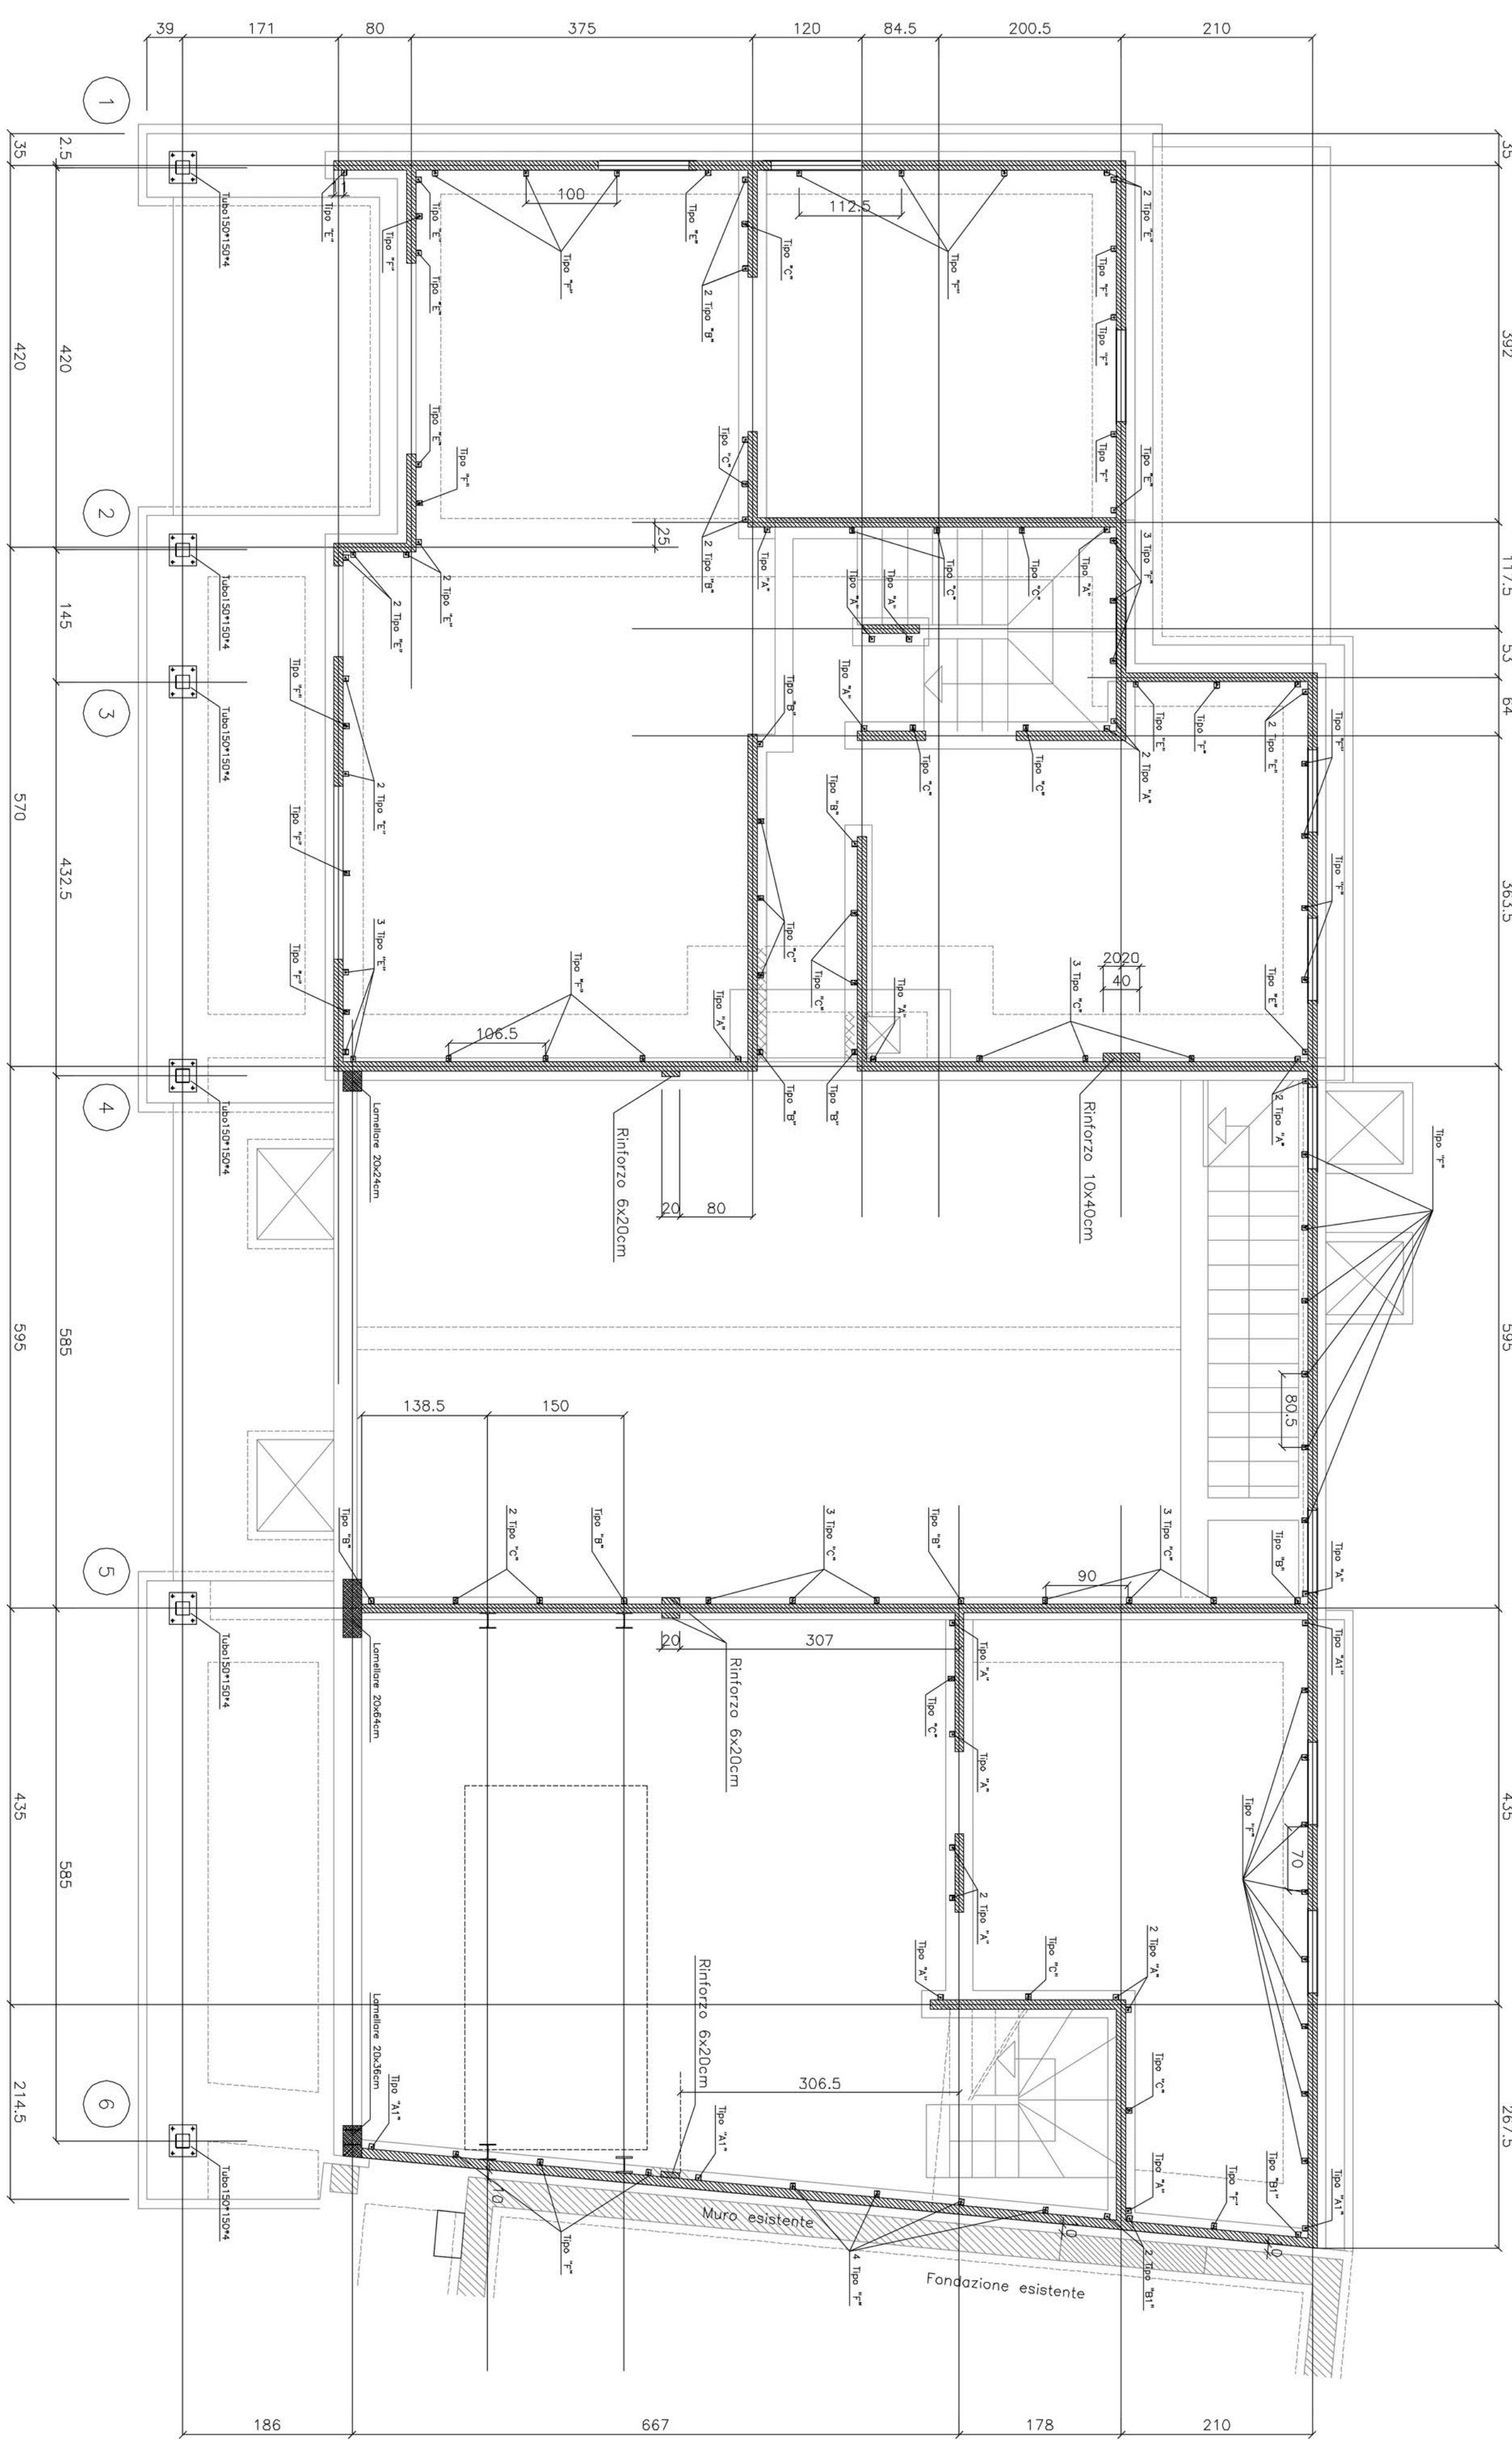


PIANTA ATTACCHI BASE PER PARETI X-LAM
PIANO TERRA

N.B. PER MISURE EFFETTIVE
FORI FINESTRA/PORTE ED
ELEVAZIONE PARETI VEDI
ESECUTIVI ARCHITETTONICI

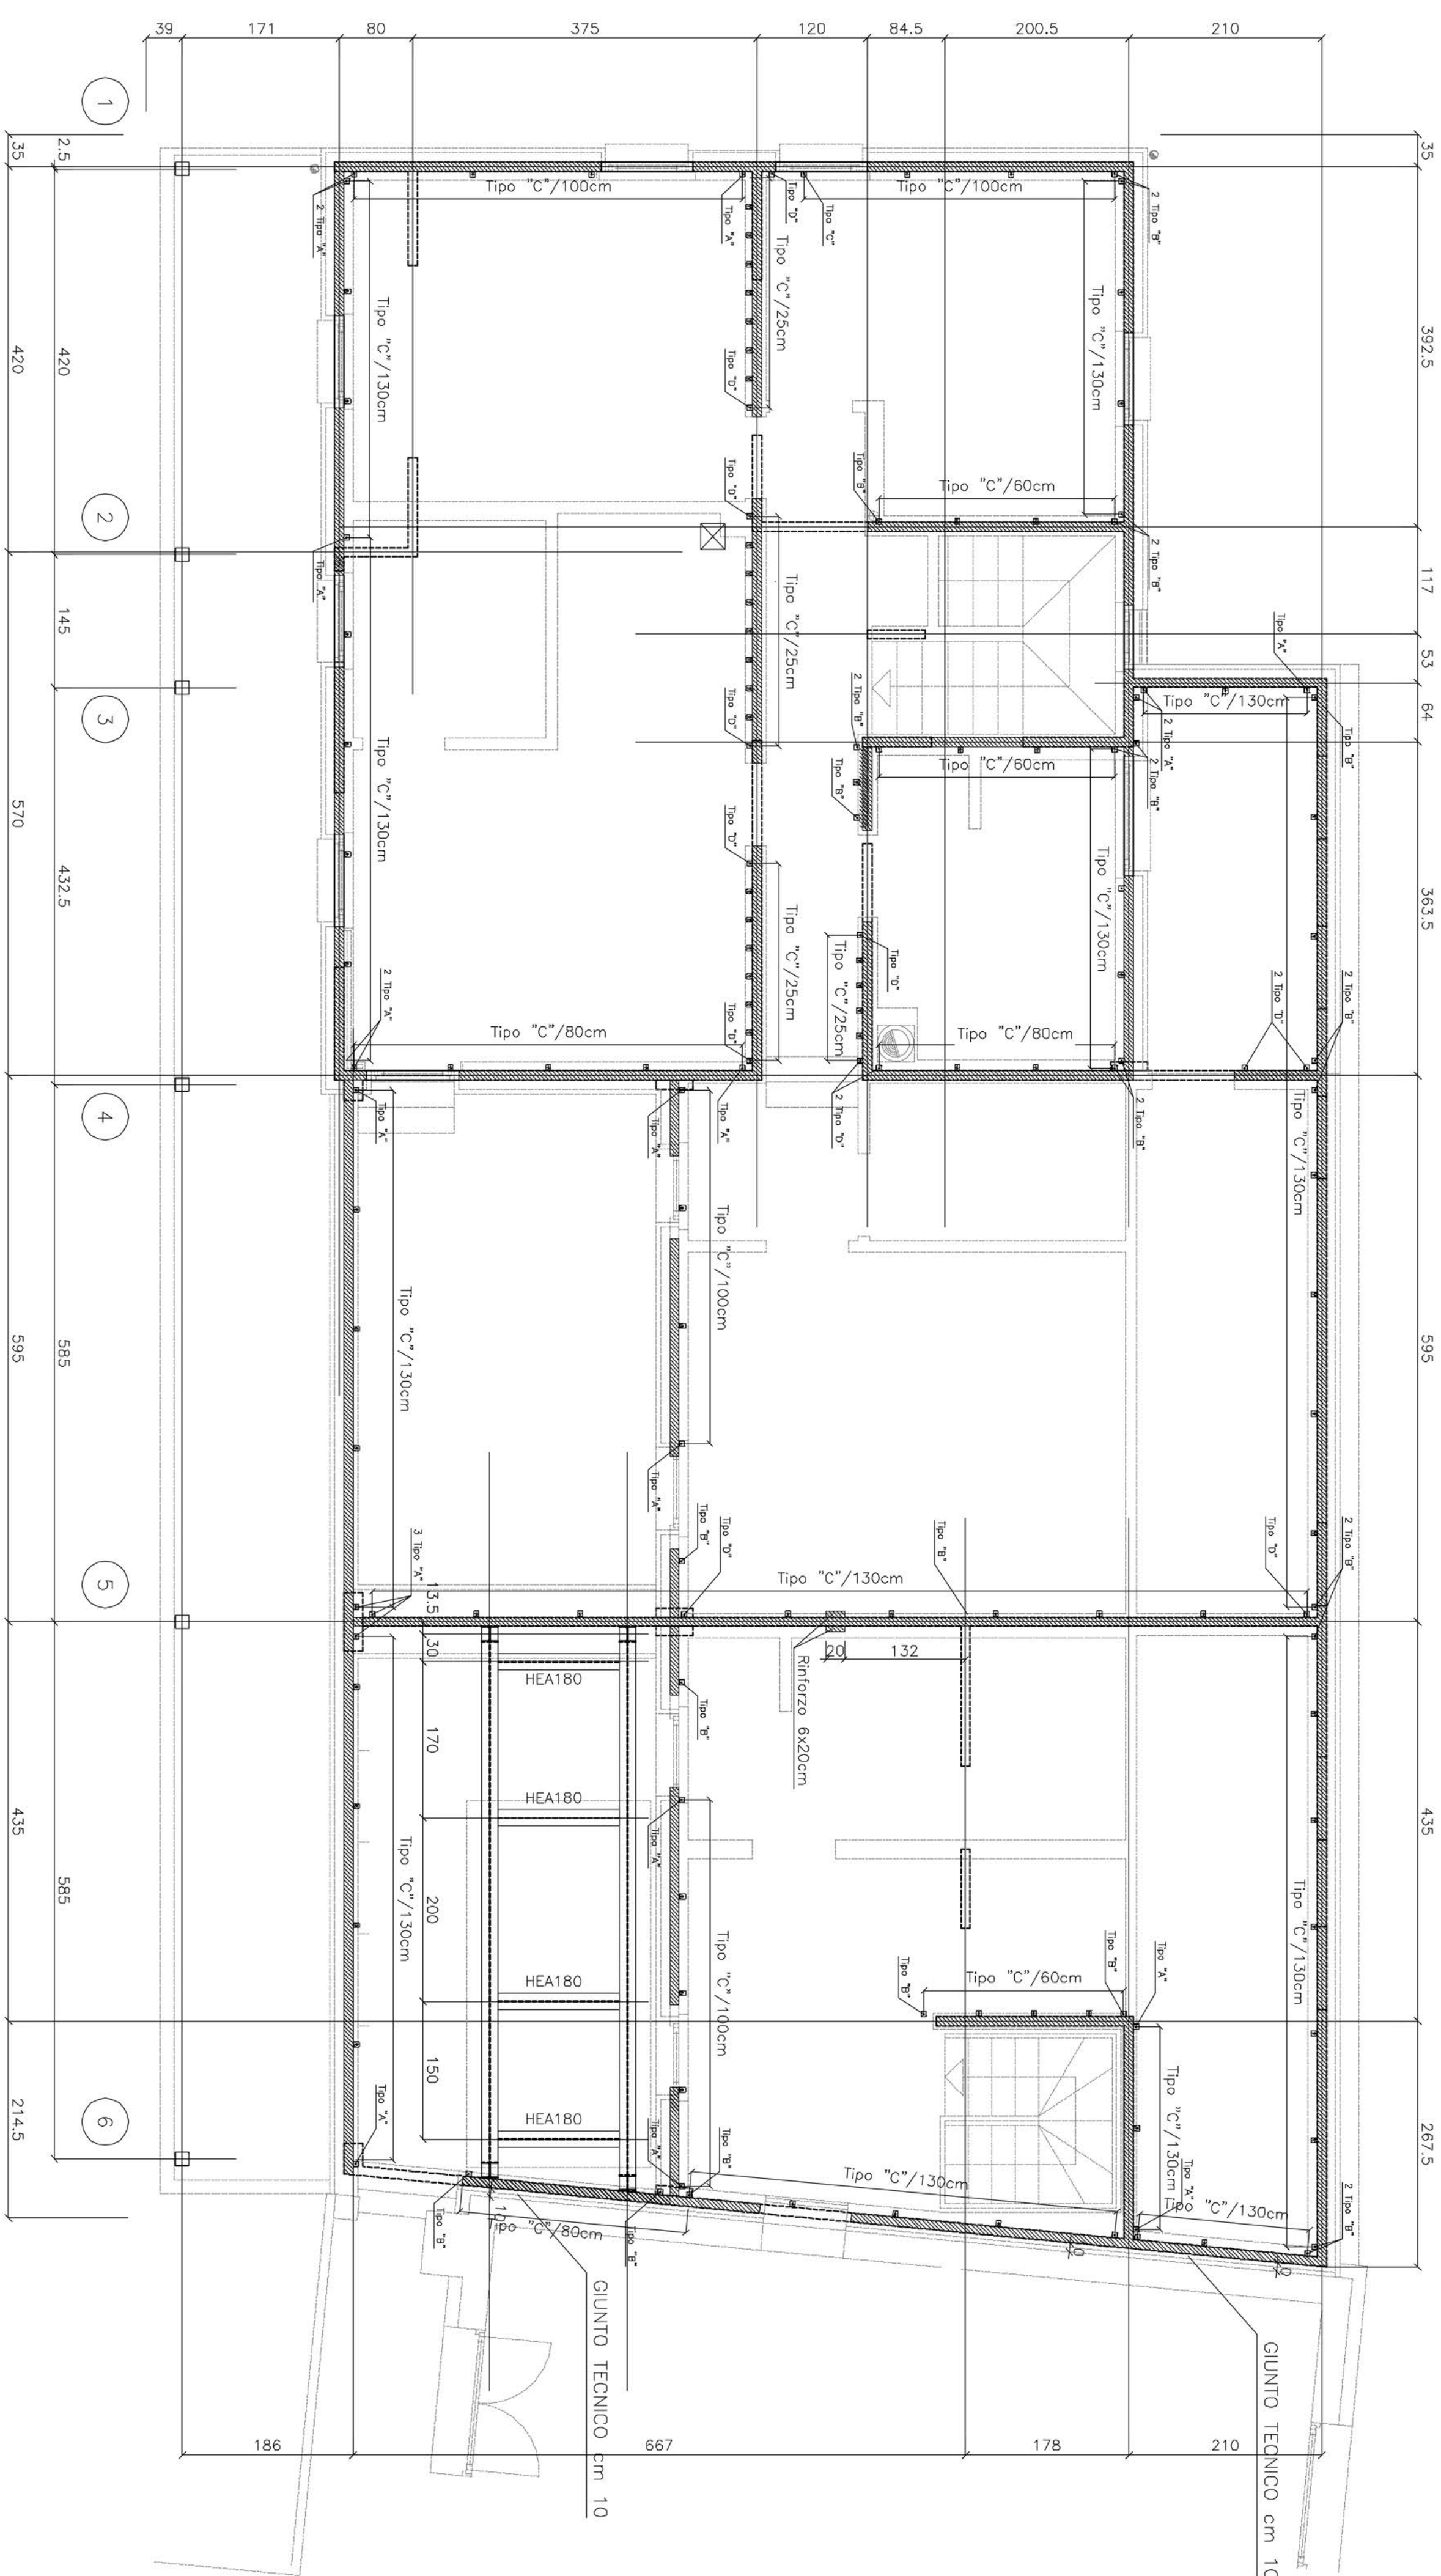

PIANTA ATTACCHI BASE PER PARETI X-LAM
PRIMO PIANO




N.B. PER MISURE EFFETTIVE
FORI FINESTRA/PORTE ED
ELEVAZIONE PARETI VEDI
ESECUTIVI ARCHITETTONICI

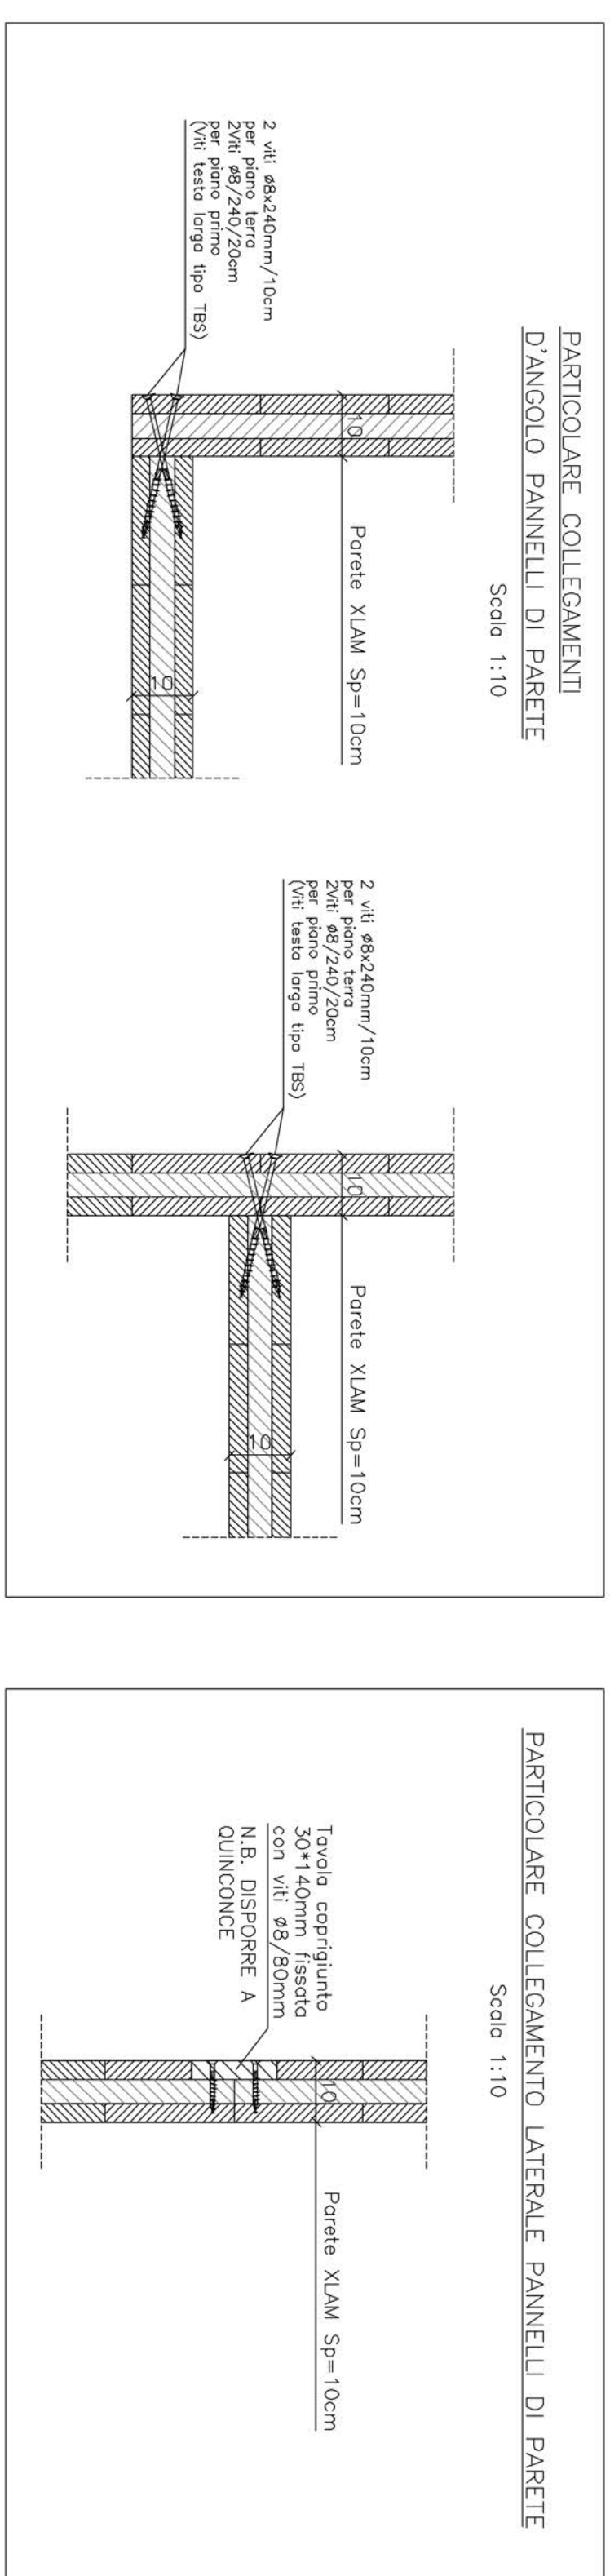

LEGGENDA ATTACCHI:

PIANO TERRA	
TIPO "A":	WHT540 Porzile (viti speciali 5,0x40 LBS + Barro filettato L=200mm con resino epossidico)
TIPO "B":	WHT540 Riempito (viti speciali 5,0x40 LBS + Barro filettato L=200mm con resino epossidico)
TIPO "A1":	WHT540 Porzile (viti speciali 5,0x40 LBS + 2 Barre filettate L=200mm con resino epossidico)
TIPO "B1":	WHT540 Riempito (viti speciali 5,0x40 LBS + 2 Barre filettate L=200mm con resino epossidico)
TIPO "C":	WMS950 Totale (viti speciali 5,0x40 LBS + 2 Tasseli FBN Ø12/45-65)
TIPO "E":	Platto 60x60x6 Porzile (viti speciali 5,0x40 LBS + 2 Barre filettate L=200mm con resino epossidico)
TIPO "F":	Platto 220x265x6 Totale (viti speciali 5,0x40 LBS + 2 Tasseli FBN Ø12/45-65)

PIANO PRIMO	
TIPO "A": WKT285 Parziale (viti speciali 5,0x40 LBS + viti VSS Ø11 L=150mm)	
TIPO "B": WTS940 Parziale (viti speciali 5,0x40 LBS + viti VSS Ø11 L=150mm)	
TIPO "C": WTS900 Totale (viti speciali 5,0x40 LBS + viti VSS Ø11 L=150mm)	
TIPO "D": PIASTRA PASSANTE (vedi dettaglio)	

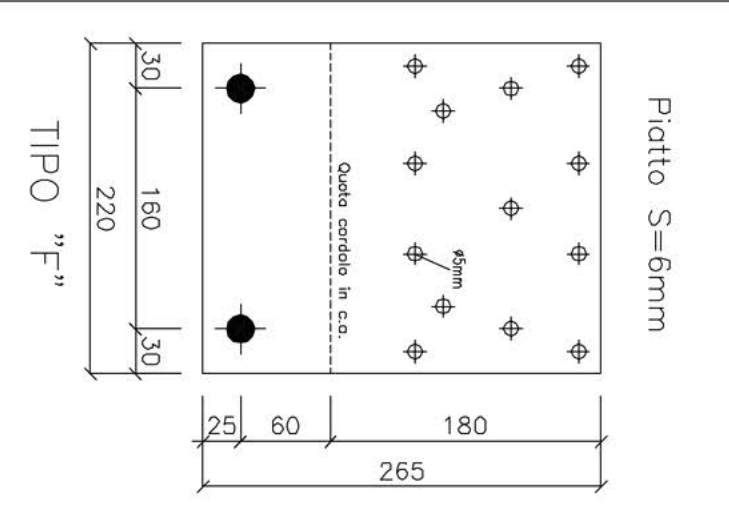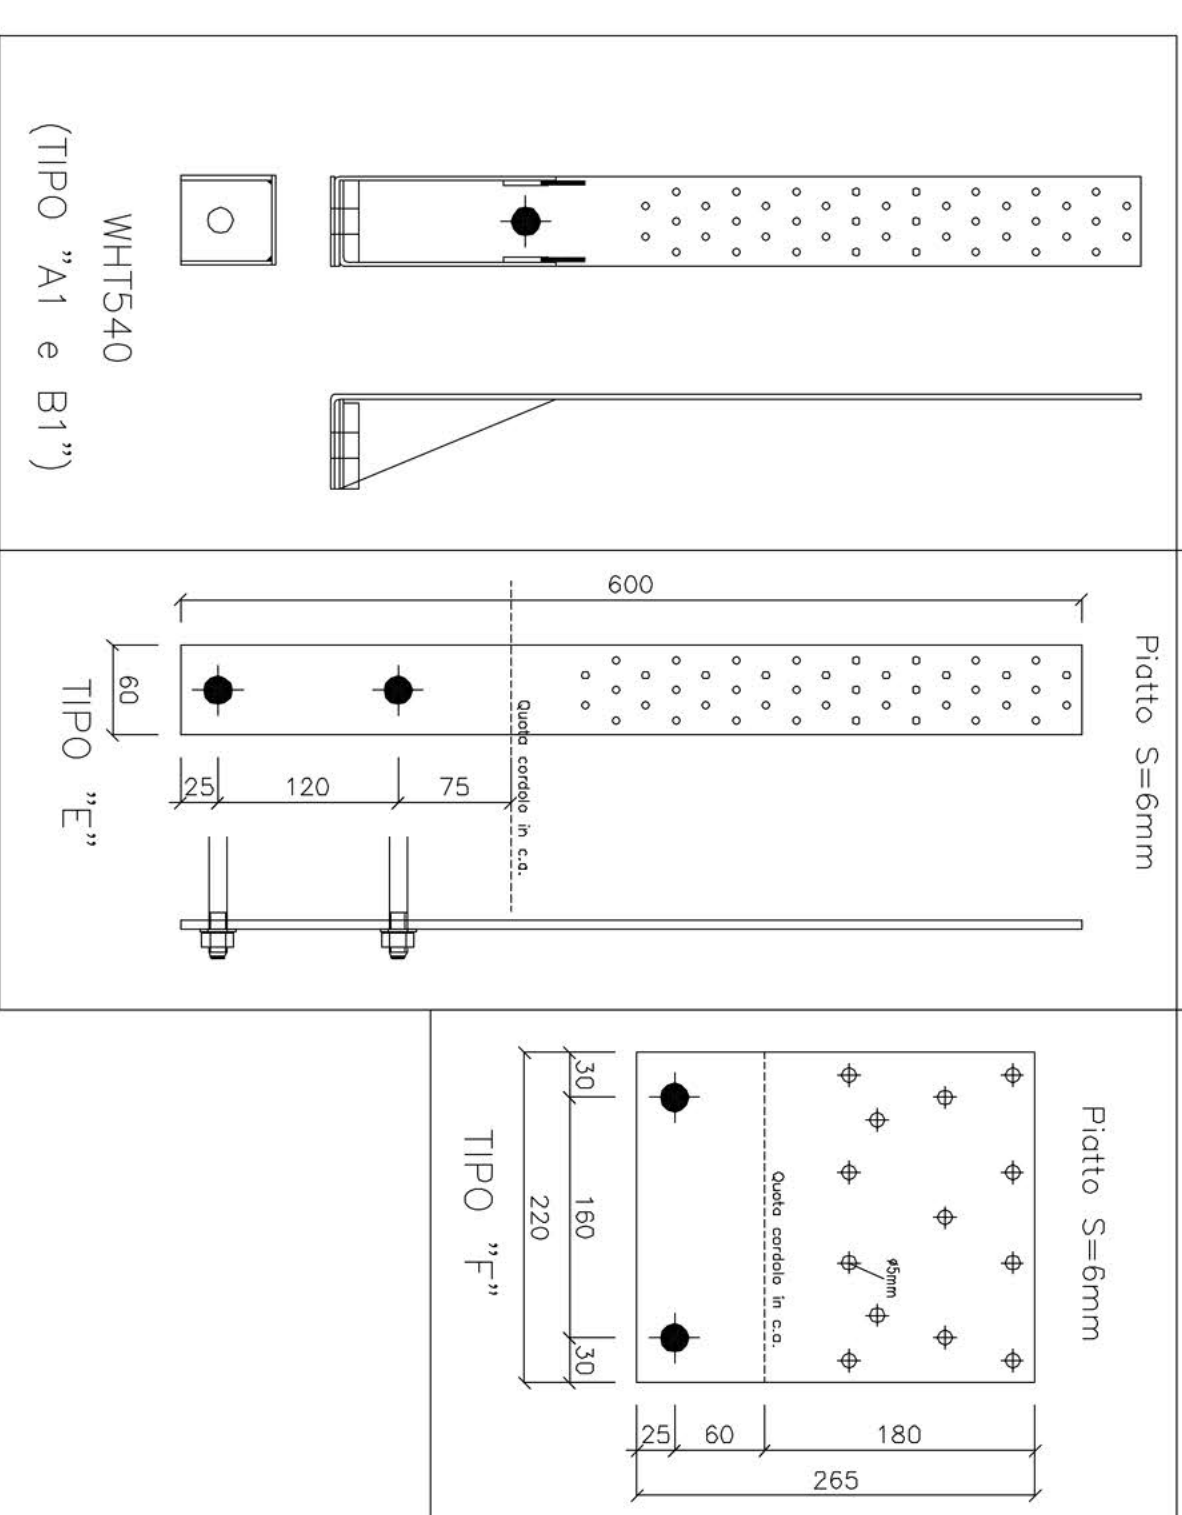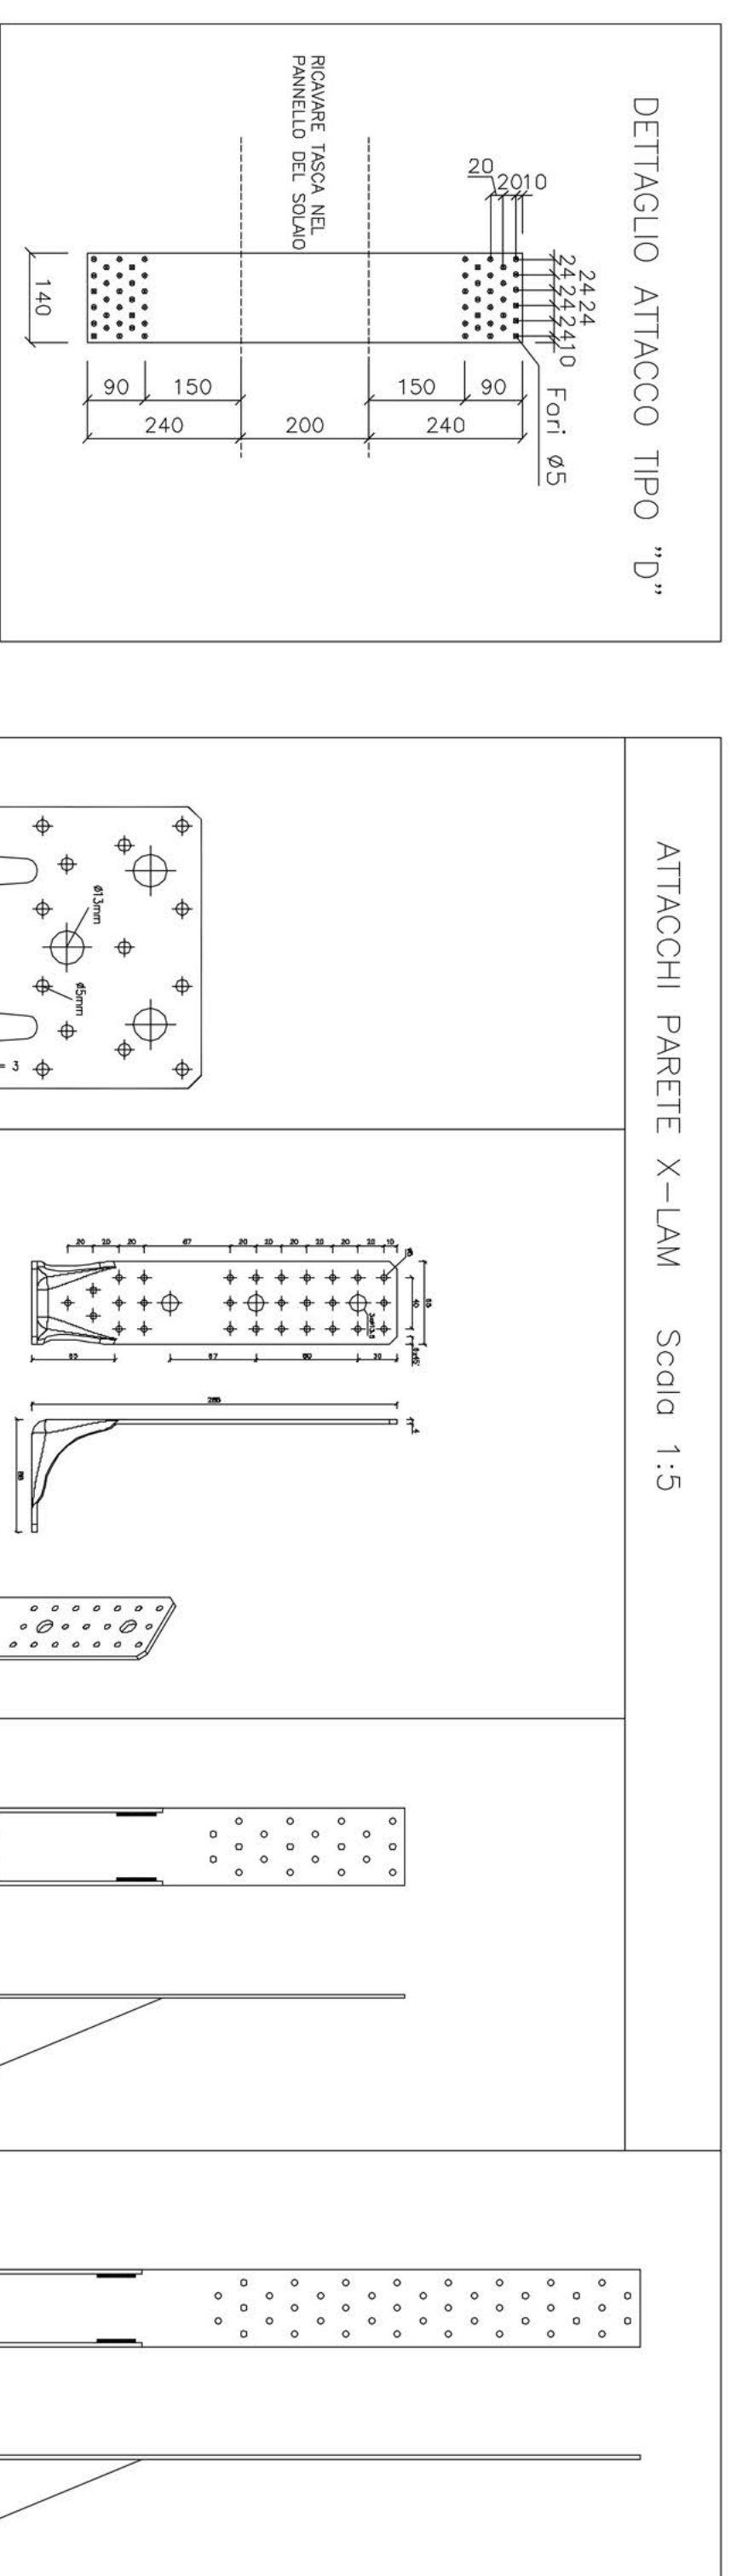

PRESCRIZIONE DEL PROGETTO

TUTTE LE NOTE RIPORTATE DEVONO ESSERE CONTROLLATE PRIMA DEL PREZZO CON IL PROGETTO PER VERIFICARE LA CORRETTA INTERPRETAZIONE DELLE INDICAZIONI E DEI VALORI.

PER QUALSIASI VARIAZIONE DELLE SOVAPPORPOSIZIONI DELLE ANIMATE CONSULTARE LA SEZIONE TAVOLI

SOVAPPORPOSIZIONI MINIME

Dimensione minima di sovrapposizione tra elementi adiacenti.

ANIMATA SUPERIORE
ANIMATA INFERIORE

L=60+ PER SOVAPPORPOSIZIONI IN ZONE COMPRESSE
L=80+ PER SOVAPPORPOSIZIONI IN ZONE NON COMPRESSE

CONFERMARE LE DIMENSIONI DI REALIZZAZIONE E I CARICHI NON SONO DA REALIZZARE

INDICAZIONE POSIZIONE ANALITICA

[illegible]

ELEMENTI X-LAM
 PARETE PANNELLO 5 STRATI (30+40+30mm) C24 S=100mm
 SOLAIO PANNELLO 5 STRATI L55 (40+40+40+40+40mm) C24 S=200mm
 SOLAIO PANNELLO 7 STRATI L75 (80+20+40+20+80mm) C24 S=240mm
 SCALFIERA PANNELLO 5 STRATI L55 (40+20+40+20+40mm) C24 S=60mm
 SCALFIERA PANNELLO 3 STRATI L35 (40+40+40mm) C24 S=120mm

PRODOTTO STRUTTURALE:  DE LUCA ASSOCIATI Ingegneria strutturale		PRODOTTORE: arch. Roberto De Luca ing. Alessandro De Luca via S. Maria Maddalena, 10 00144 Roma (RM) tel. 06/47800722 e-mail: ing@delucaassociati.com	
DATA: 2013	DESCRIZIONE: 23-07-2012	DATA: 2013	DESCRIZIONE: 23-07-2012
LAVORO:	RISTRUTTURAZIONE E AMPLIAMENTO FABBRICATO RESIDENZIALE	RENDITE:	01-10-2012 18-12-2012 08-03-2013
PREVISIONE:	Blocco "B"	SCALE:	1:50 1:25
DESCRIZIONE:	PIANA ATTACCHI PARETI X-LAM PARTICOLARI COSTRUTTIVI	QUANTITÀ:	5
DATA:	7/7/2013	TOTALE COMPRESSE E PRODOTTO N. 14	