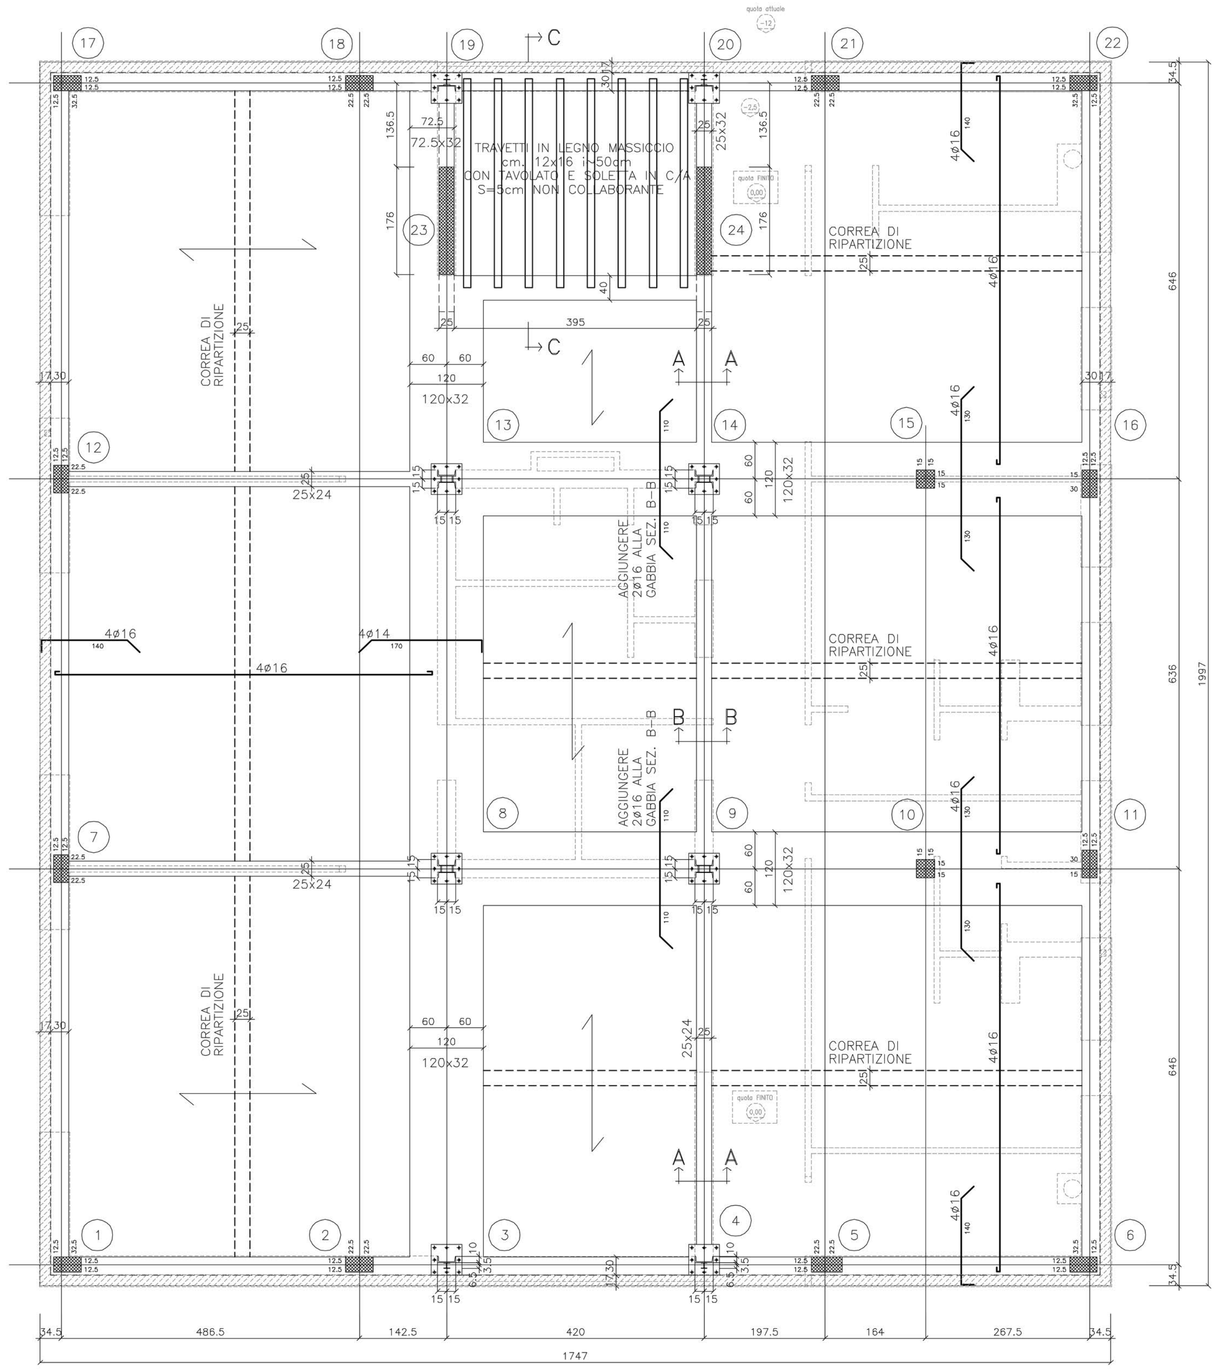

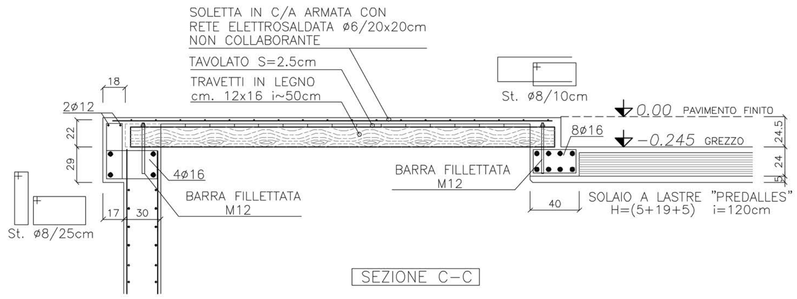

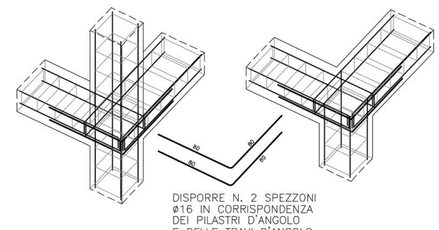

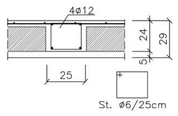

CARICHI DI PROGETTO:

PERMANENTI:	760 kg/mq
ACCIDENTALI:	300 kg/mq
	1060 kg/mq

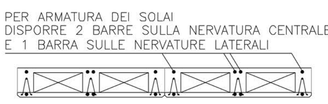

PRESCRIZIONI GENERALI	
TUTTE LE QUOTE RIPORTATE DEVONO ESSERE CONTROLLATE PRIMA DELL'ESECUZIONE CON IL PROGETTO ARCHITETTONICO IN CASO DI DISCORDANZE CONSULTARE LA DIREZIONE LAVORI.	
PER QUALSIASI VARIAZIONE DELLE SOVRAPPOSIZIONI DELLE ARMATURE CONSULTARE LA DIREZIONE LAVORI.	
SOVRAPPOSIZIONI MINIME L=40·ø PER SOVRAPPOSIZIONI IN ZONE COMPRESSE L=60·ø PER SOVRAPPOSIZIONI IN ZONE NON COMPRESSE COPRIFERRO: fondazioni cm 3 strutture in elevazione cm 2	INDICAZIONE POSIZIONE ARMATURA ARMATURA SUPERIORE ARMATURA INFERIORE I GANCI NON SONO DA REALIZZARE

PRESCRIZIONI PER I MATERIALI			
CALCESTRUZZO PER GETTI ARMATI DI TIPO PRESTAZIONALE (UNI 9858)	FONDAZIONI e MURI	PILASTRI e SETTI	CORDOLI, TRAVI e SOLAI
Classe di resistenza (RcK Kg/cmq)	250	300	300
Classe di esposizione	2b	2a	2a
Classe di consistenza	S3 semifluida	S4 fluida	S4 fluida
Dimensione massima aggregato	25 mm	20 mm	20 mm
ACCIAIO ORDINARIO PER CEMENTO ARMATO: in barre e rete tipo FeB44K, ad aderenza migliorata, controllato in stabilimento (σs>2600 Kg/cmq)			
ACCIAIO PER STRUTTURE: Fe 430 B BULLONI: CLASSE 8.8			
LEGNO: MASSICCIO RESINOSO DI 2° CATEGORIA			

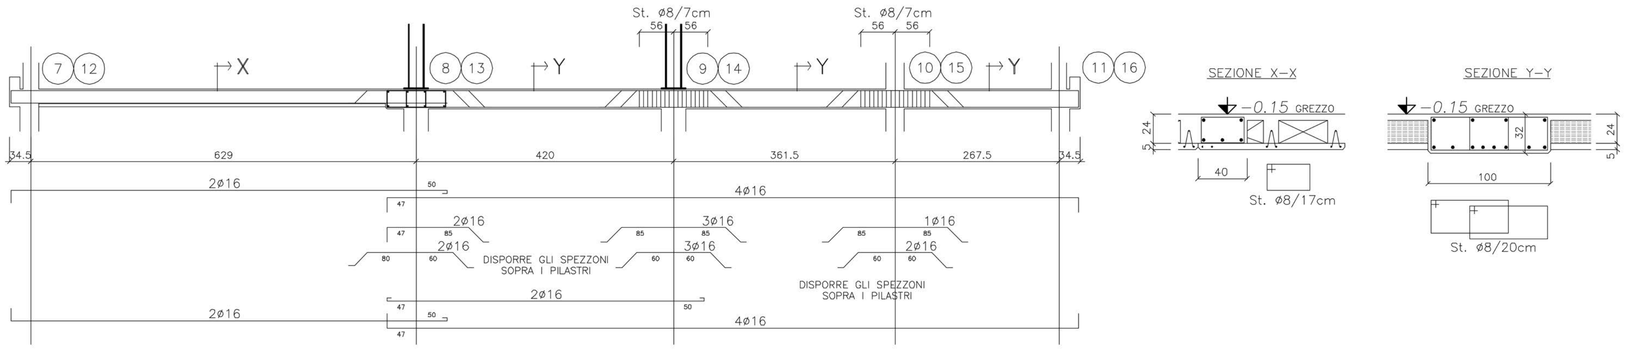

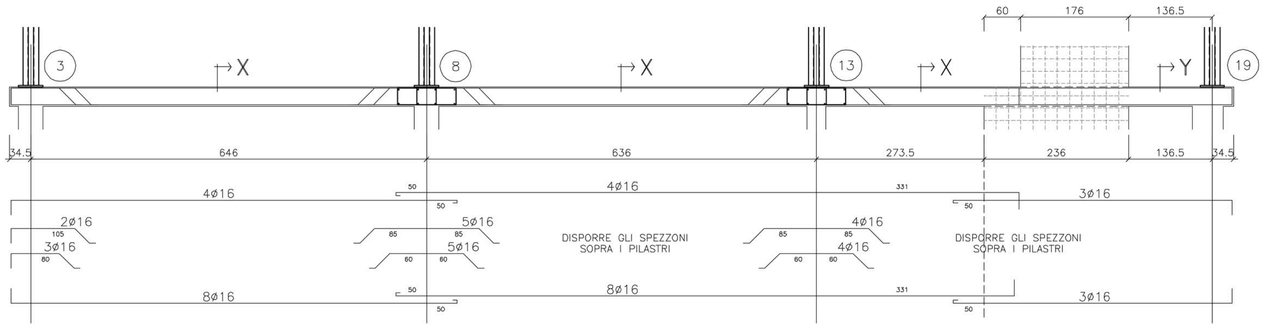

MODIFICHE NON SOSTANZIALI ESEGUITE
IN CORSO DEI LAVORI

PROGEDI
ingegneria strutturale
arch. Roberto De Luca
via F. Crispi 7 – 31012 Cappella Maggiore (TV)
tel. 0438/580354 fax 0438/580773
e-mail: proged@gmail.com

DITTA :

DATA : ~~21-03-2006~~ AGGIORNATO 08.05.2006

SCALA : 1:50 1:25

LAVORO : DEMOLIZIONE E RICOSTRUZIONE FATTORIA DIDATTICA

DISEGNO N° 2

TAVOLE COMPLESSIVE DI PROGETTO N. 7

FILE : 110/1

DESCRIZIONE : 1° SOLAIO PARTICOLARI COSTRUTTIVI

100 mm