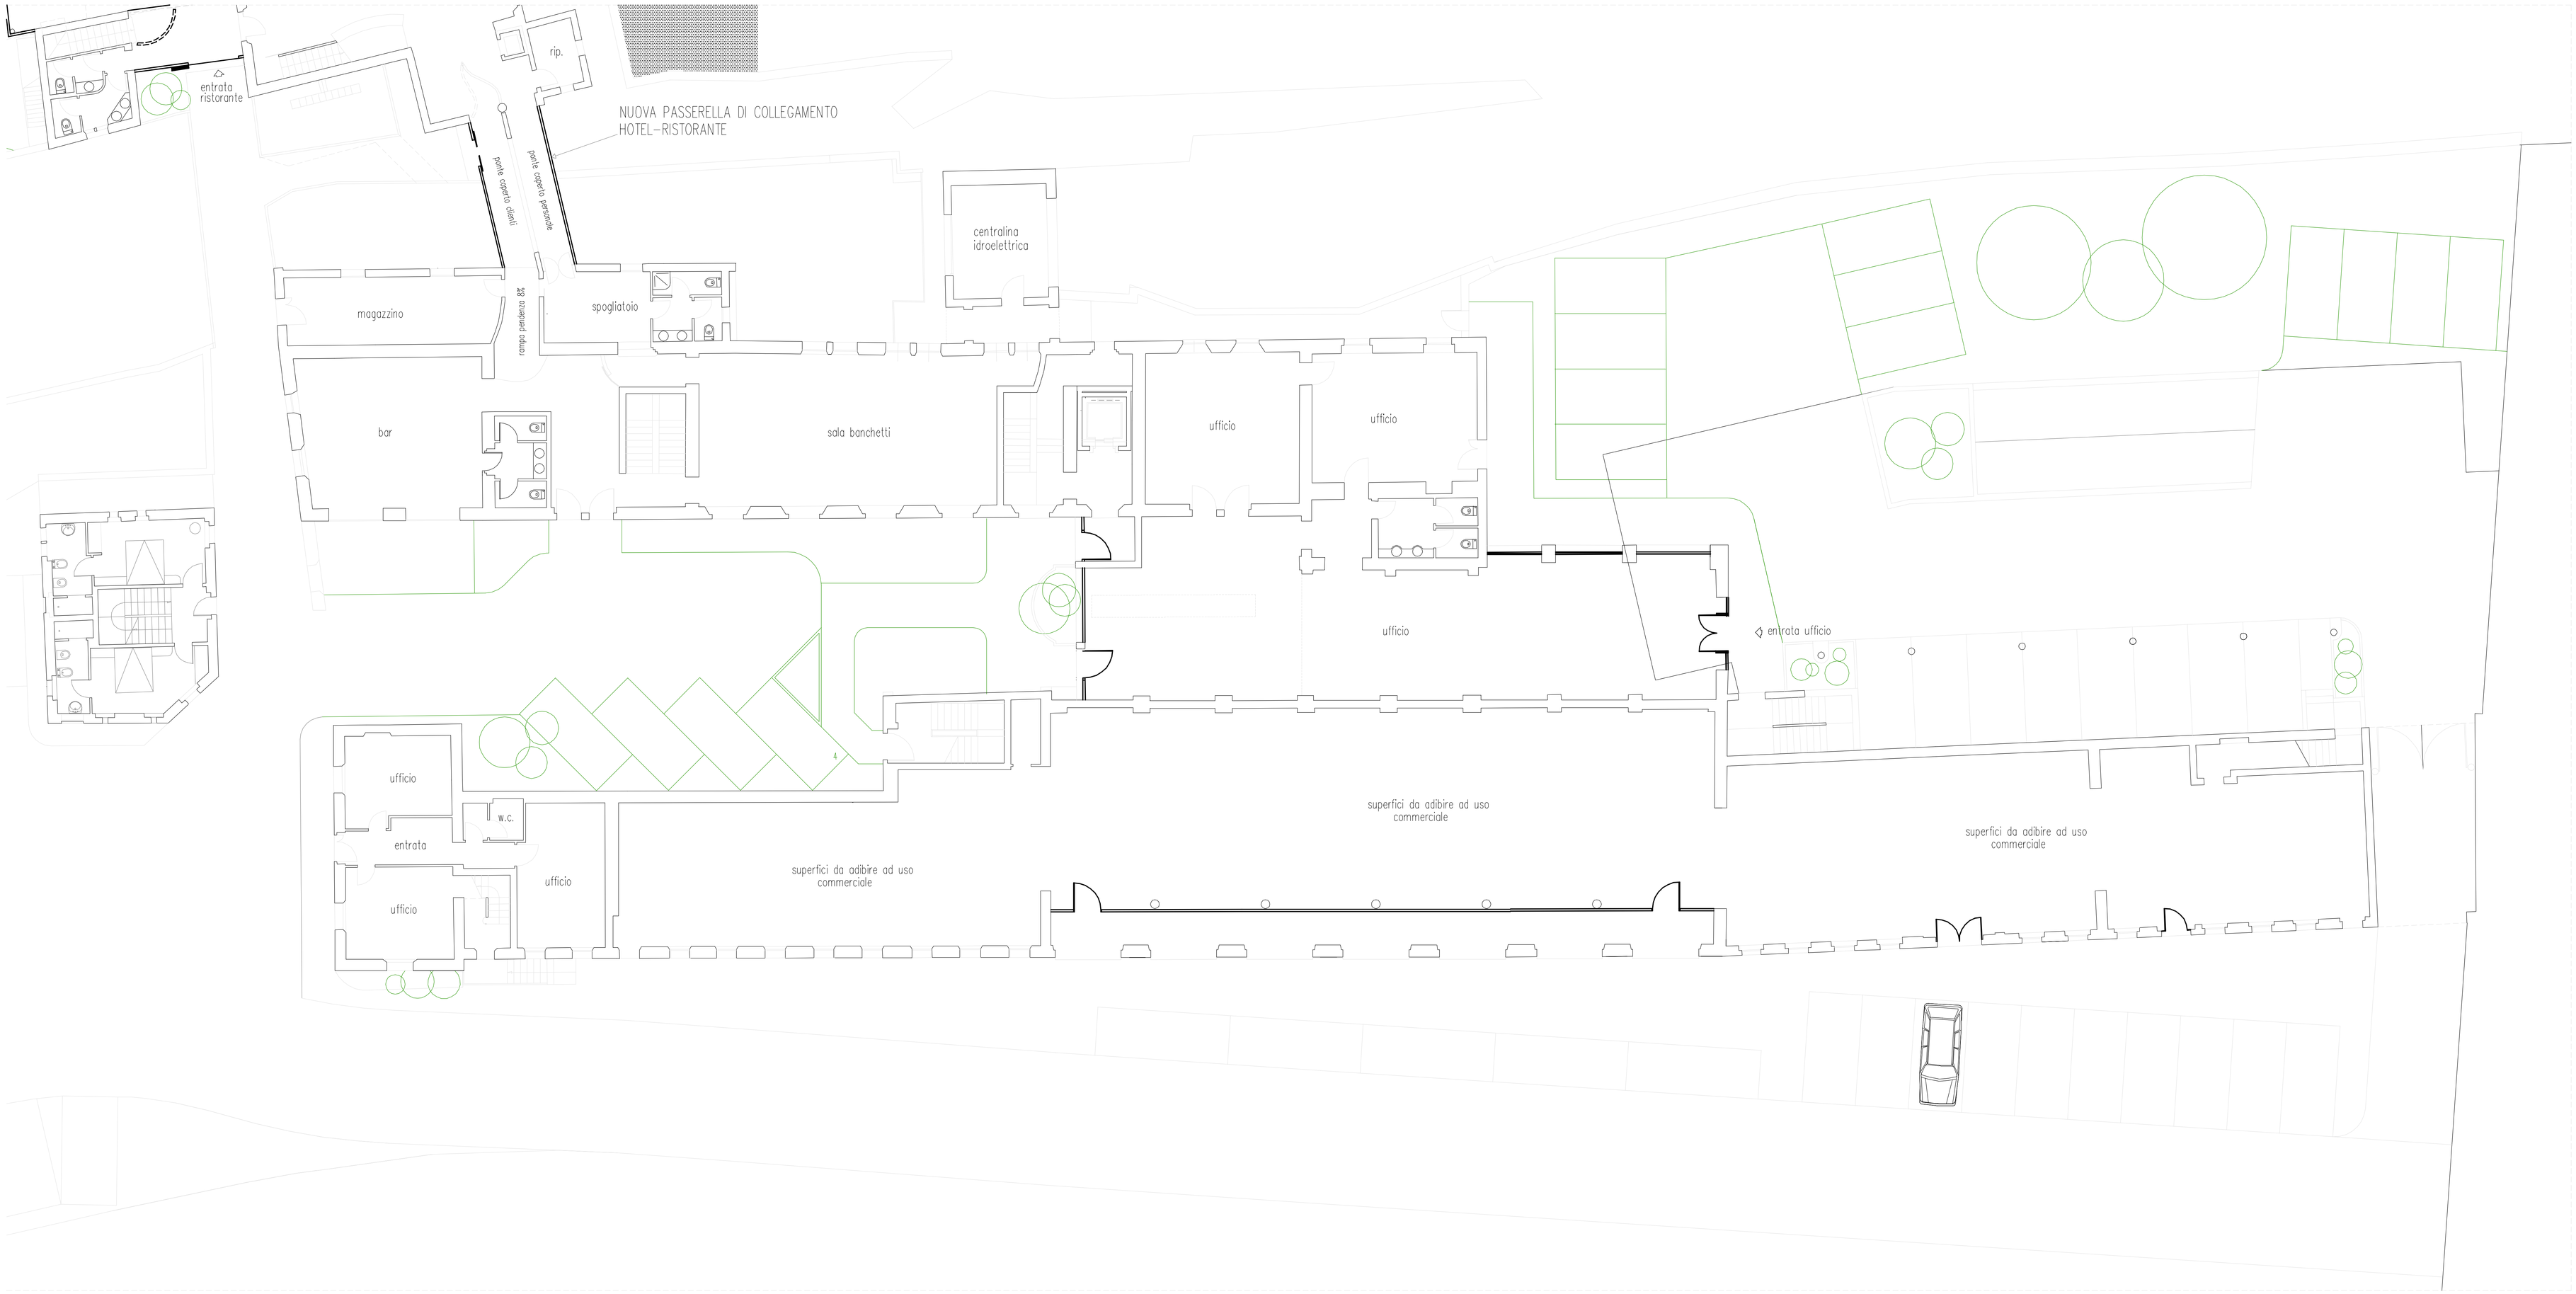
entrata ristorante
rip.
NUOVA PASSERELLA DI COLLEGAMENTO HOTEL-RISTORANTE
ponte coperto pensile
ponte coperto clienti
ponte pedonale 02
centralina idroelettrica
magazzino
spogliatoio
bar
sala banchetti
ufficio
ufficio
ufficio
entrata ufficio
ufficio
entrata
ufficio
ufficio
w.c.
superfici da adibire ad uso commerciale
superfici da adibire ad uso commerciale
superfici da adibire ad uso commerciale