

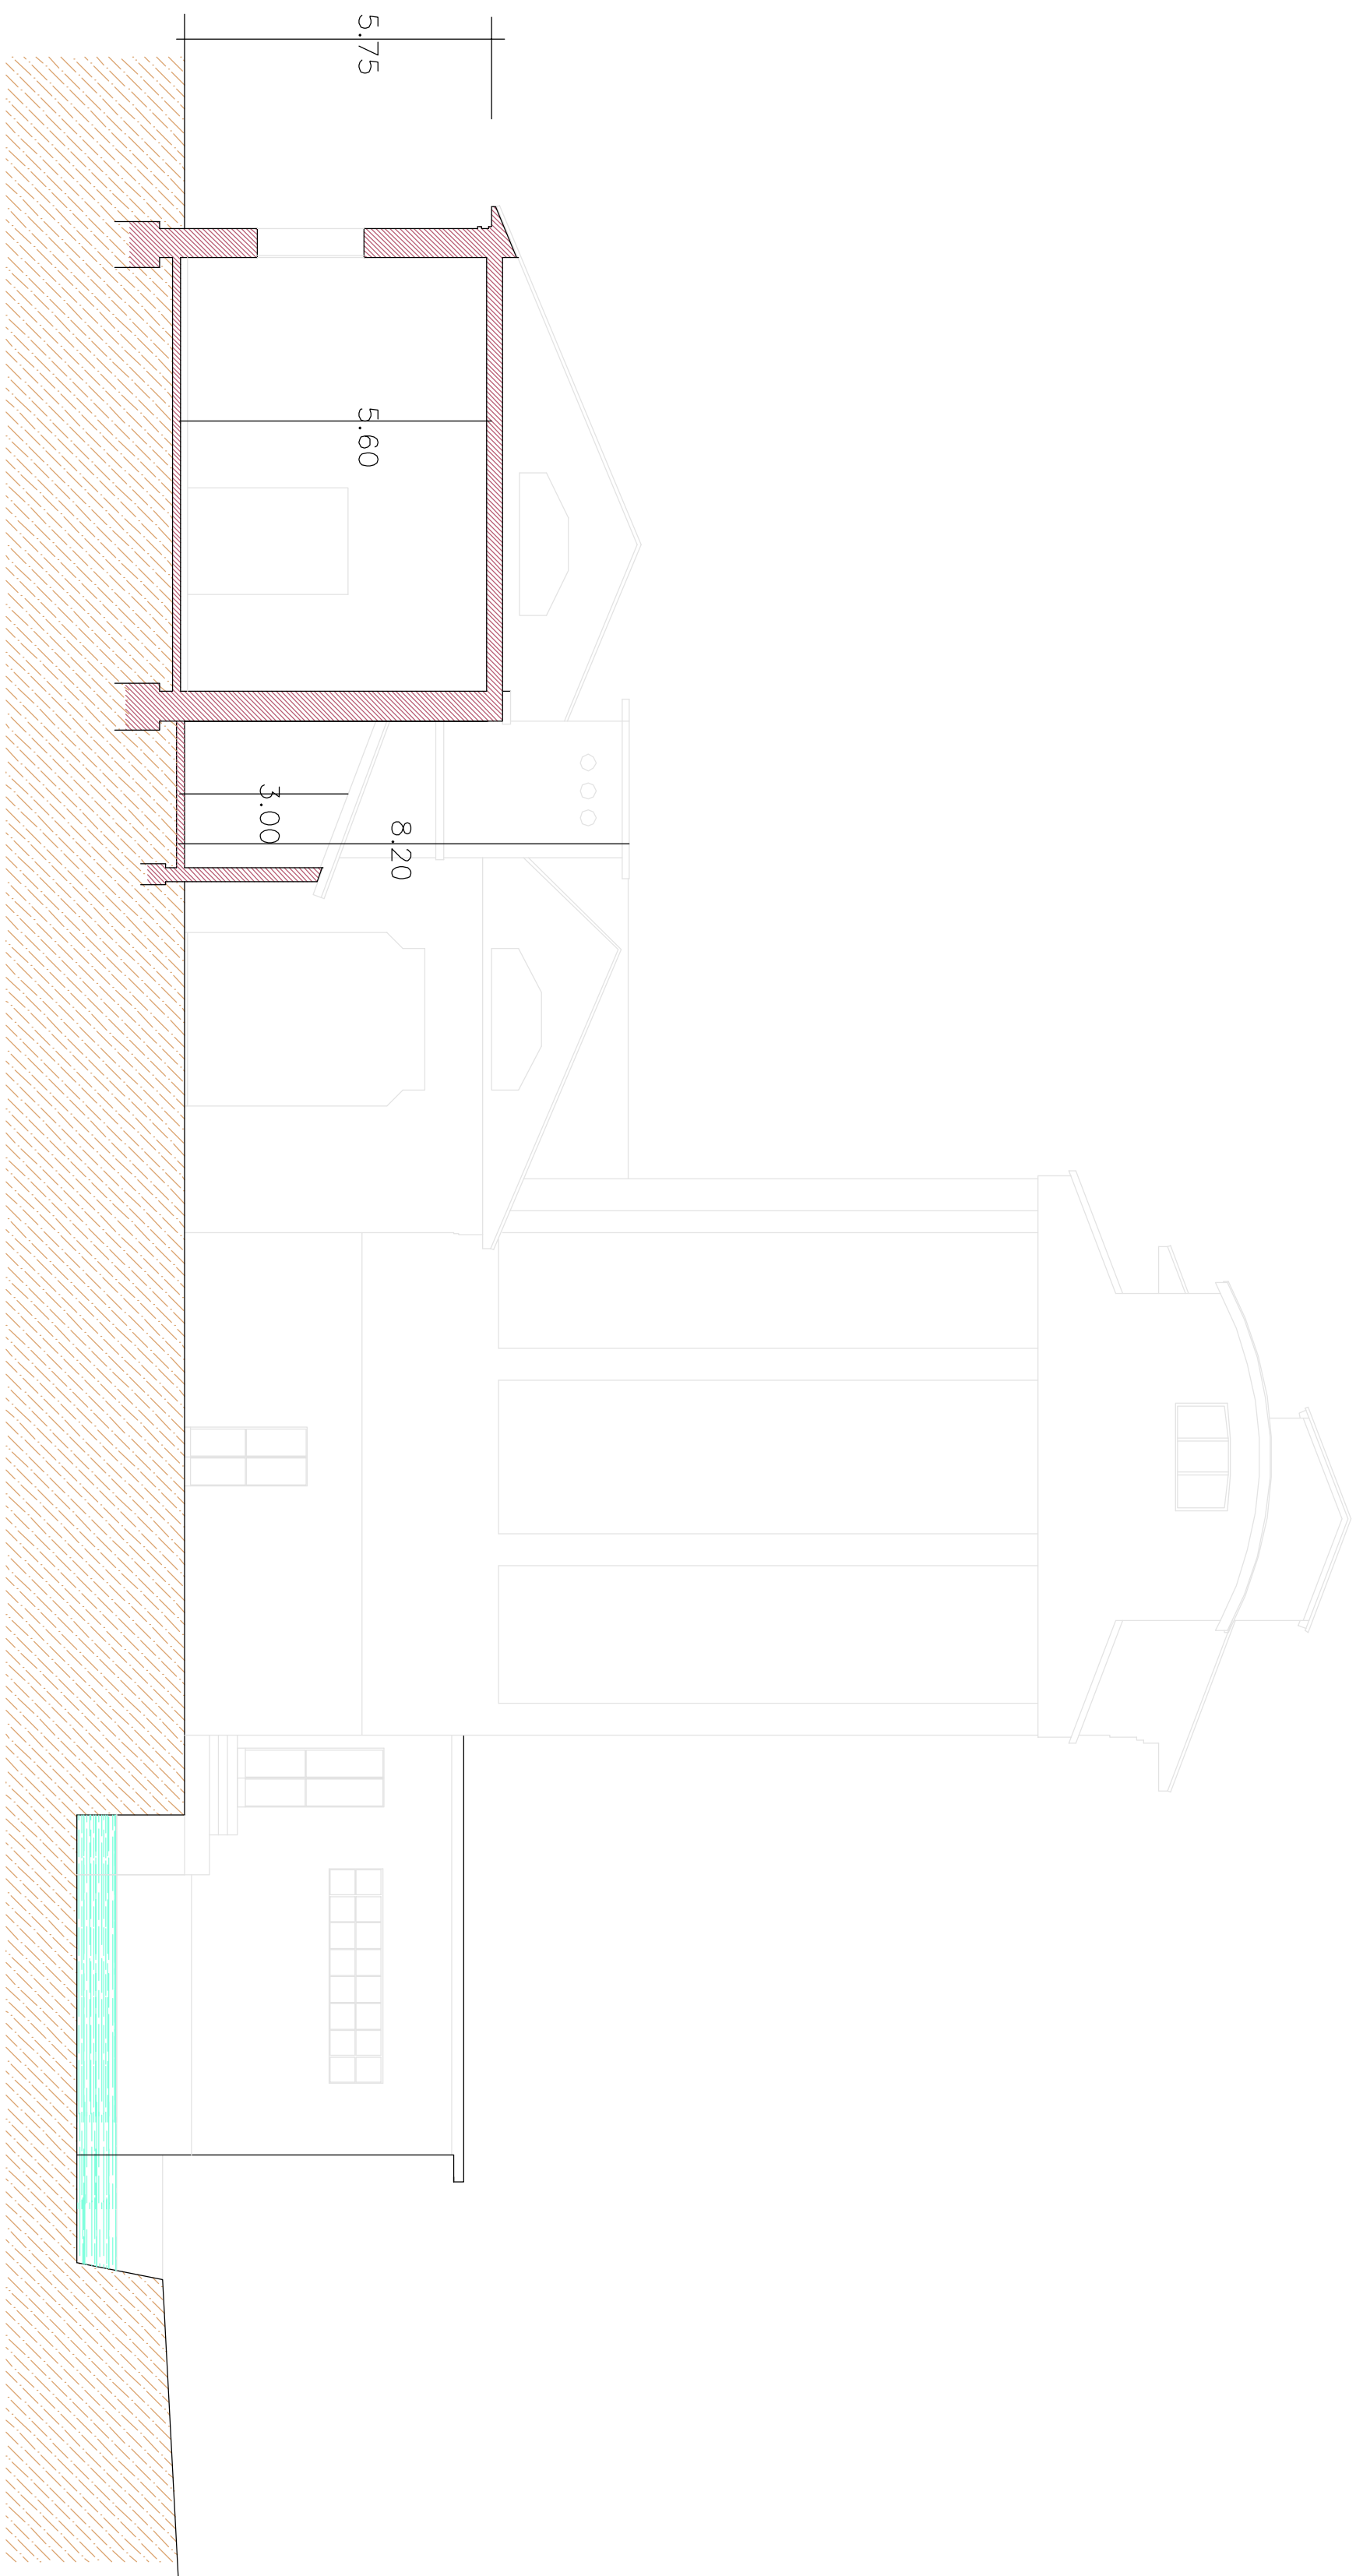


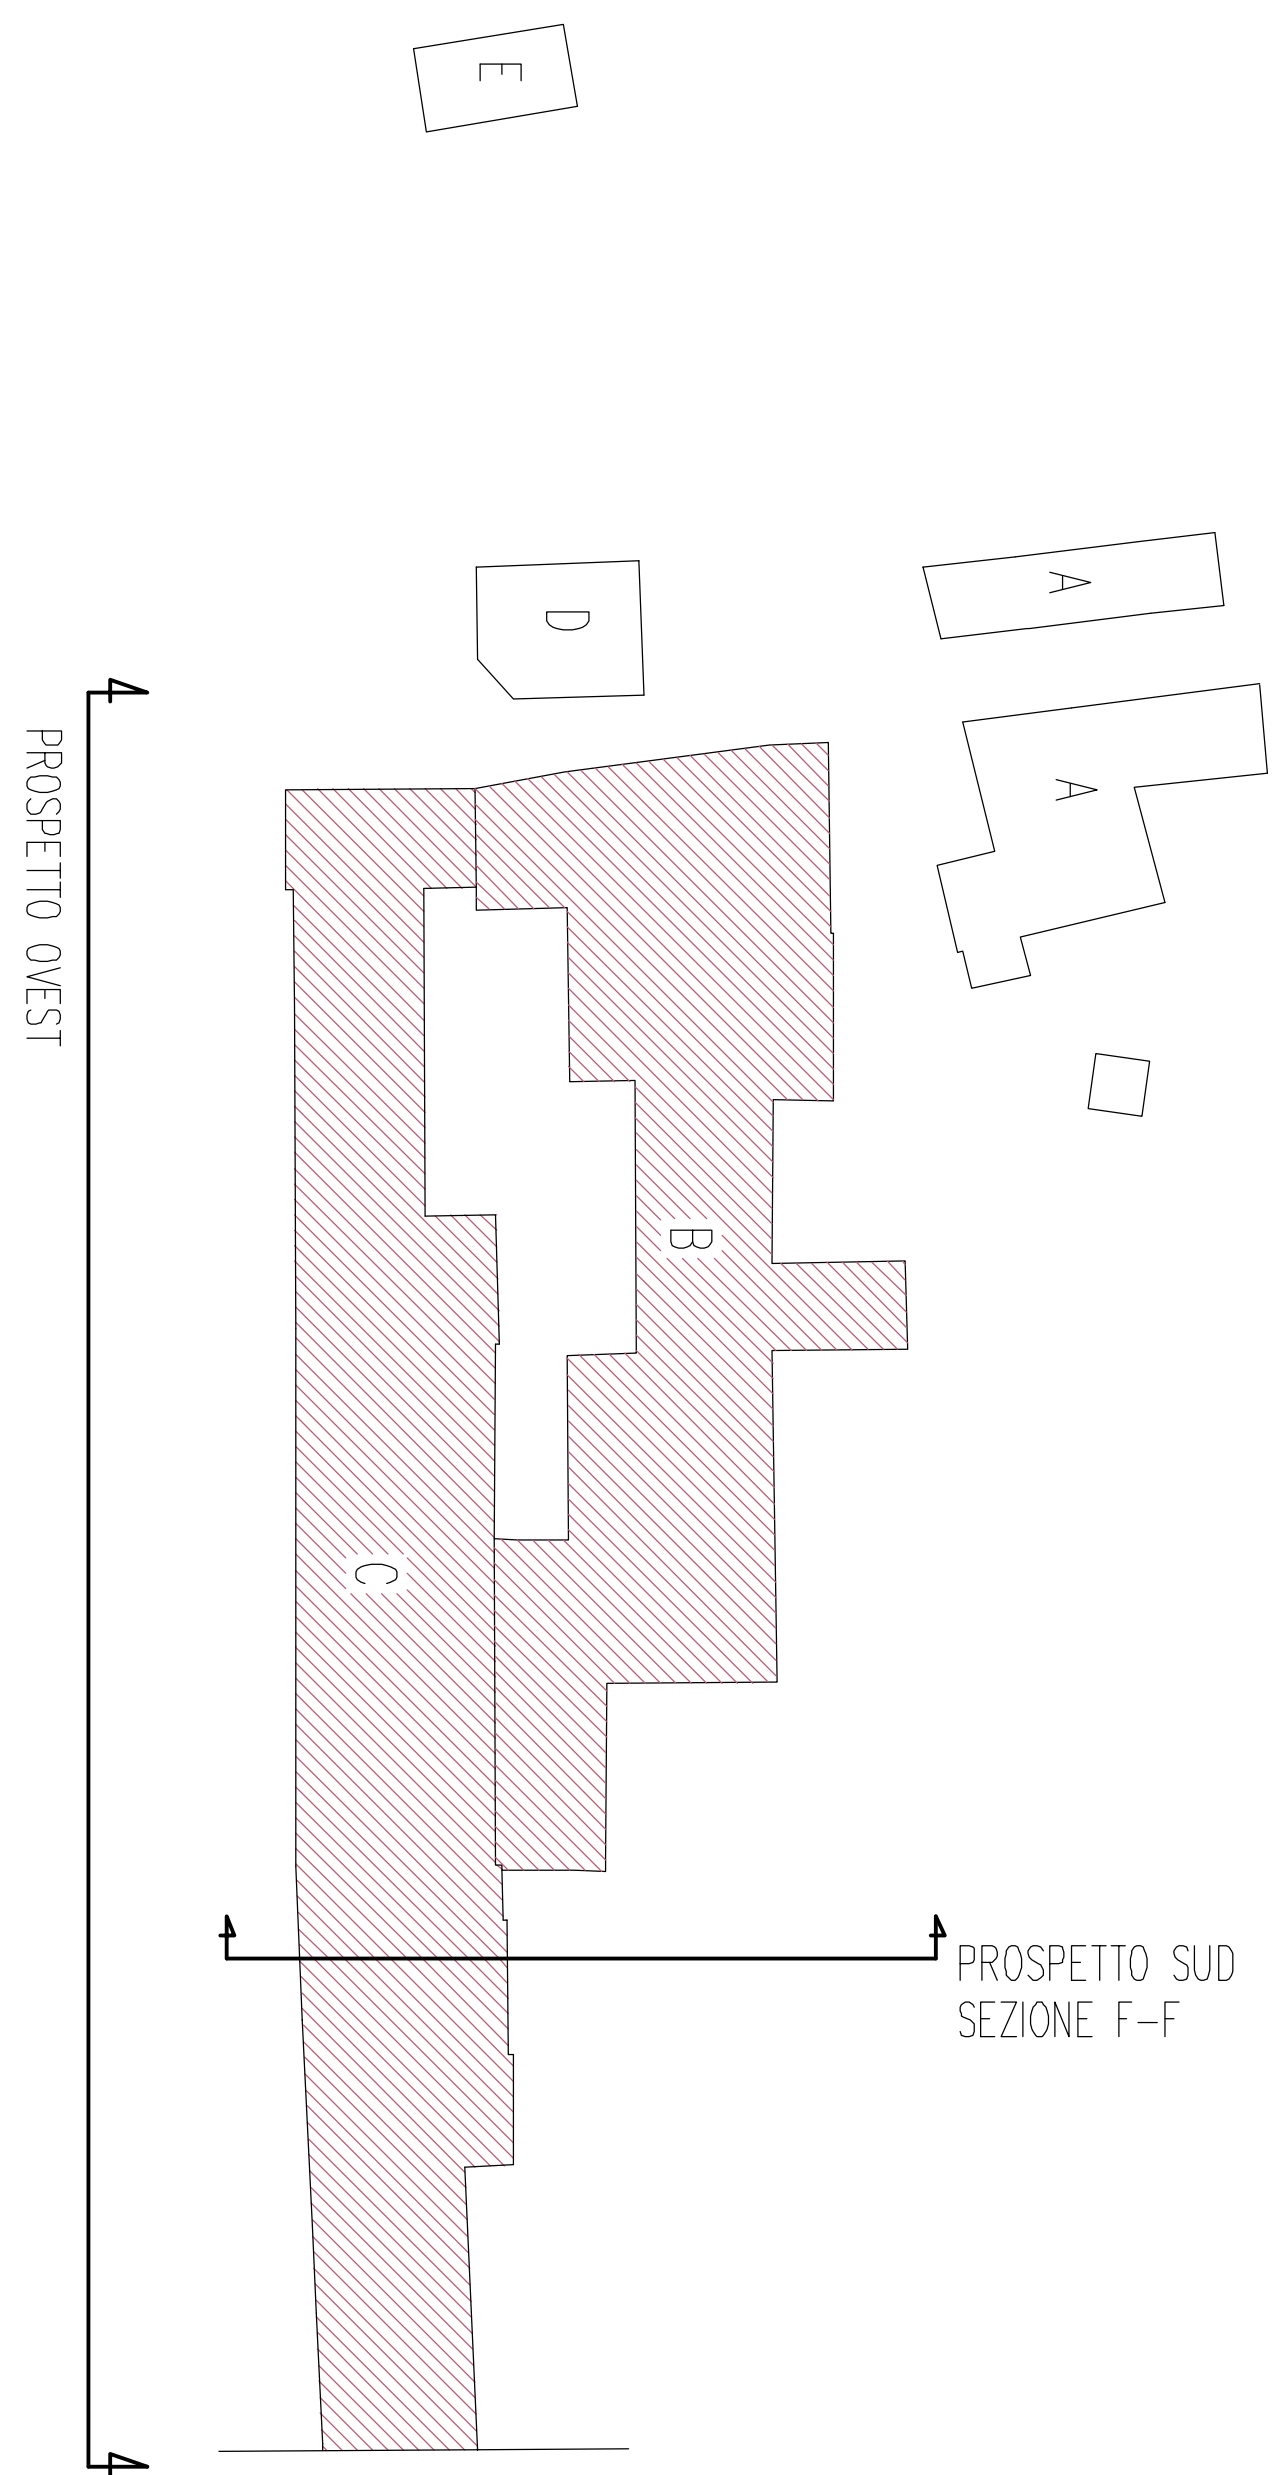

PROSPETTO SUD
SEZIONE F-F
stato di fatto

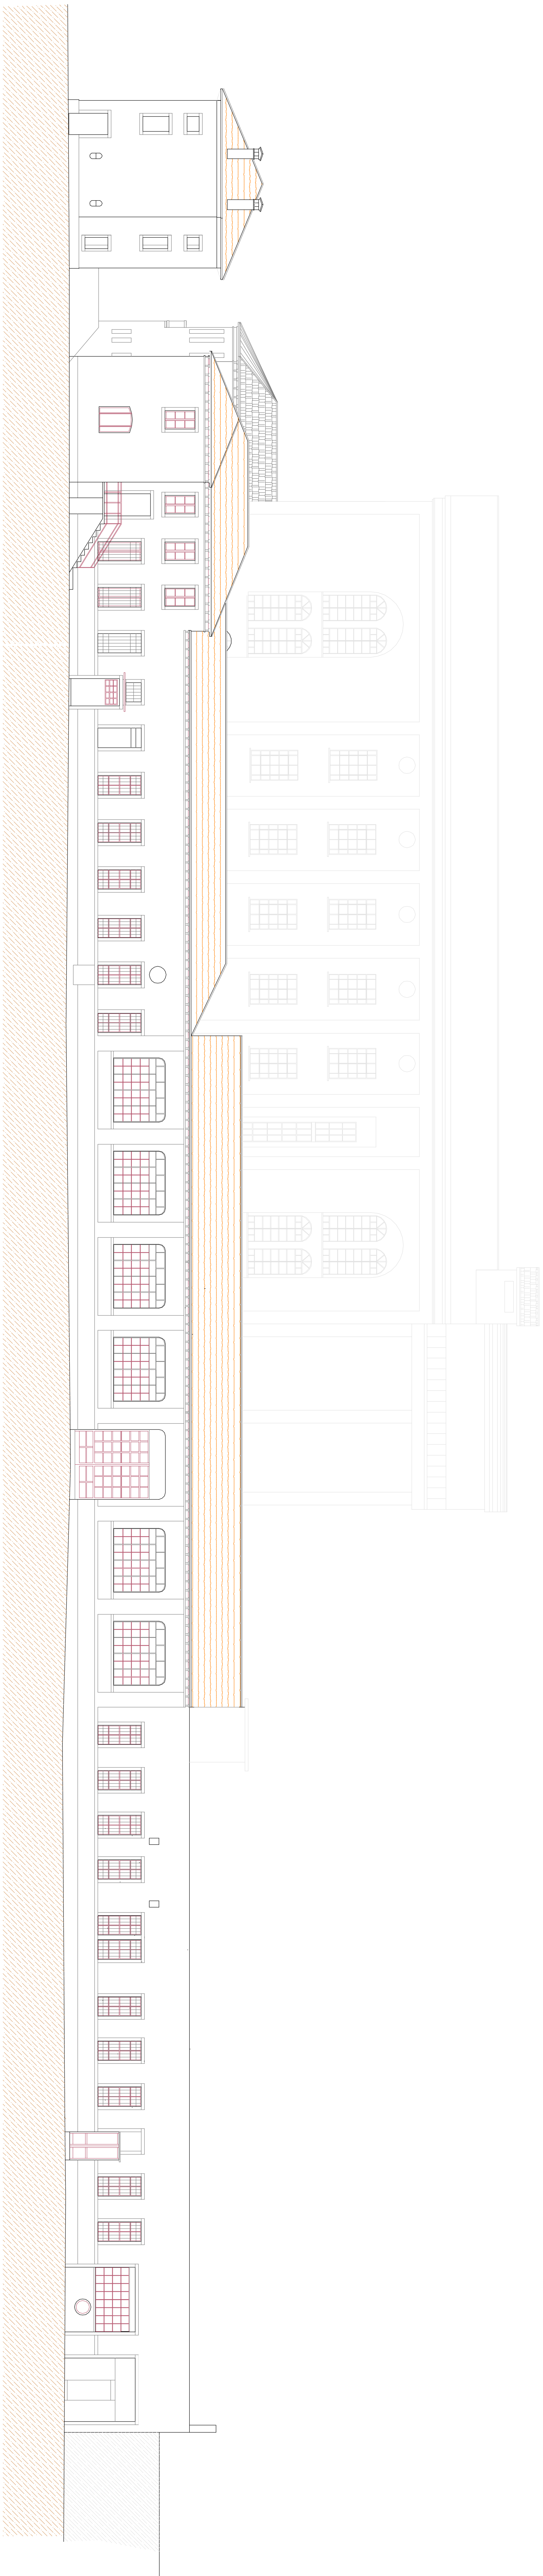

PROSPETTO OVEST
stato di fatto