



SEZIONE A-A stato di fatto

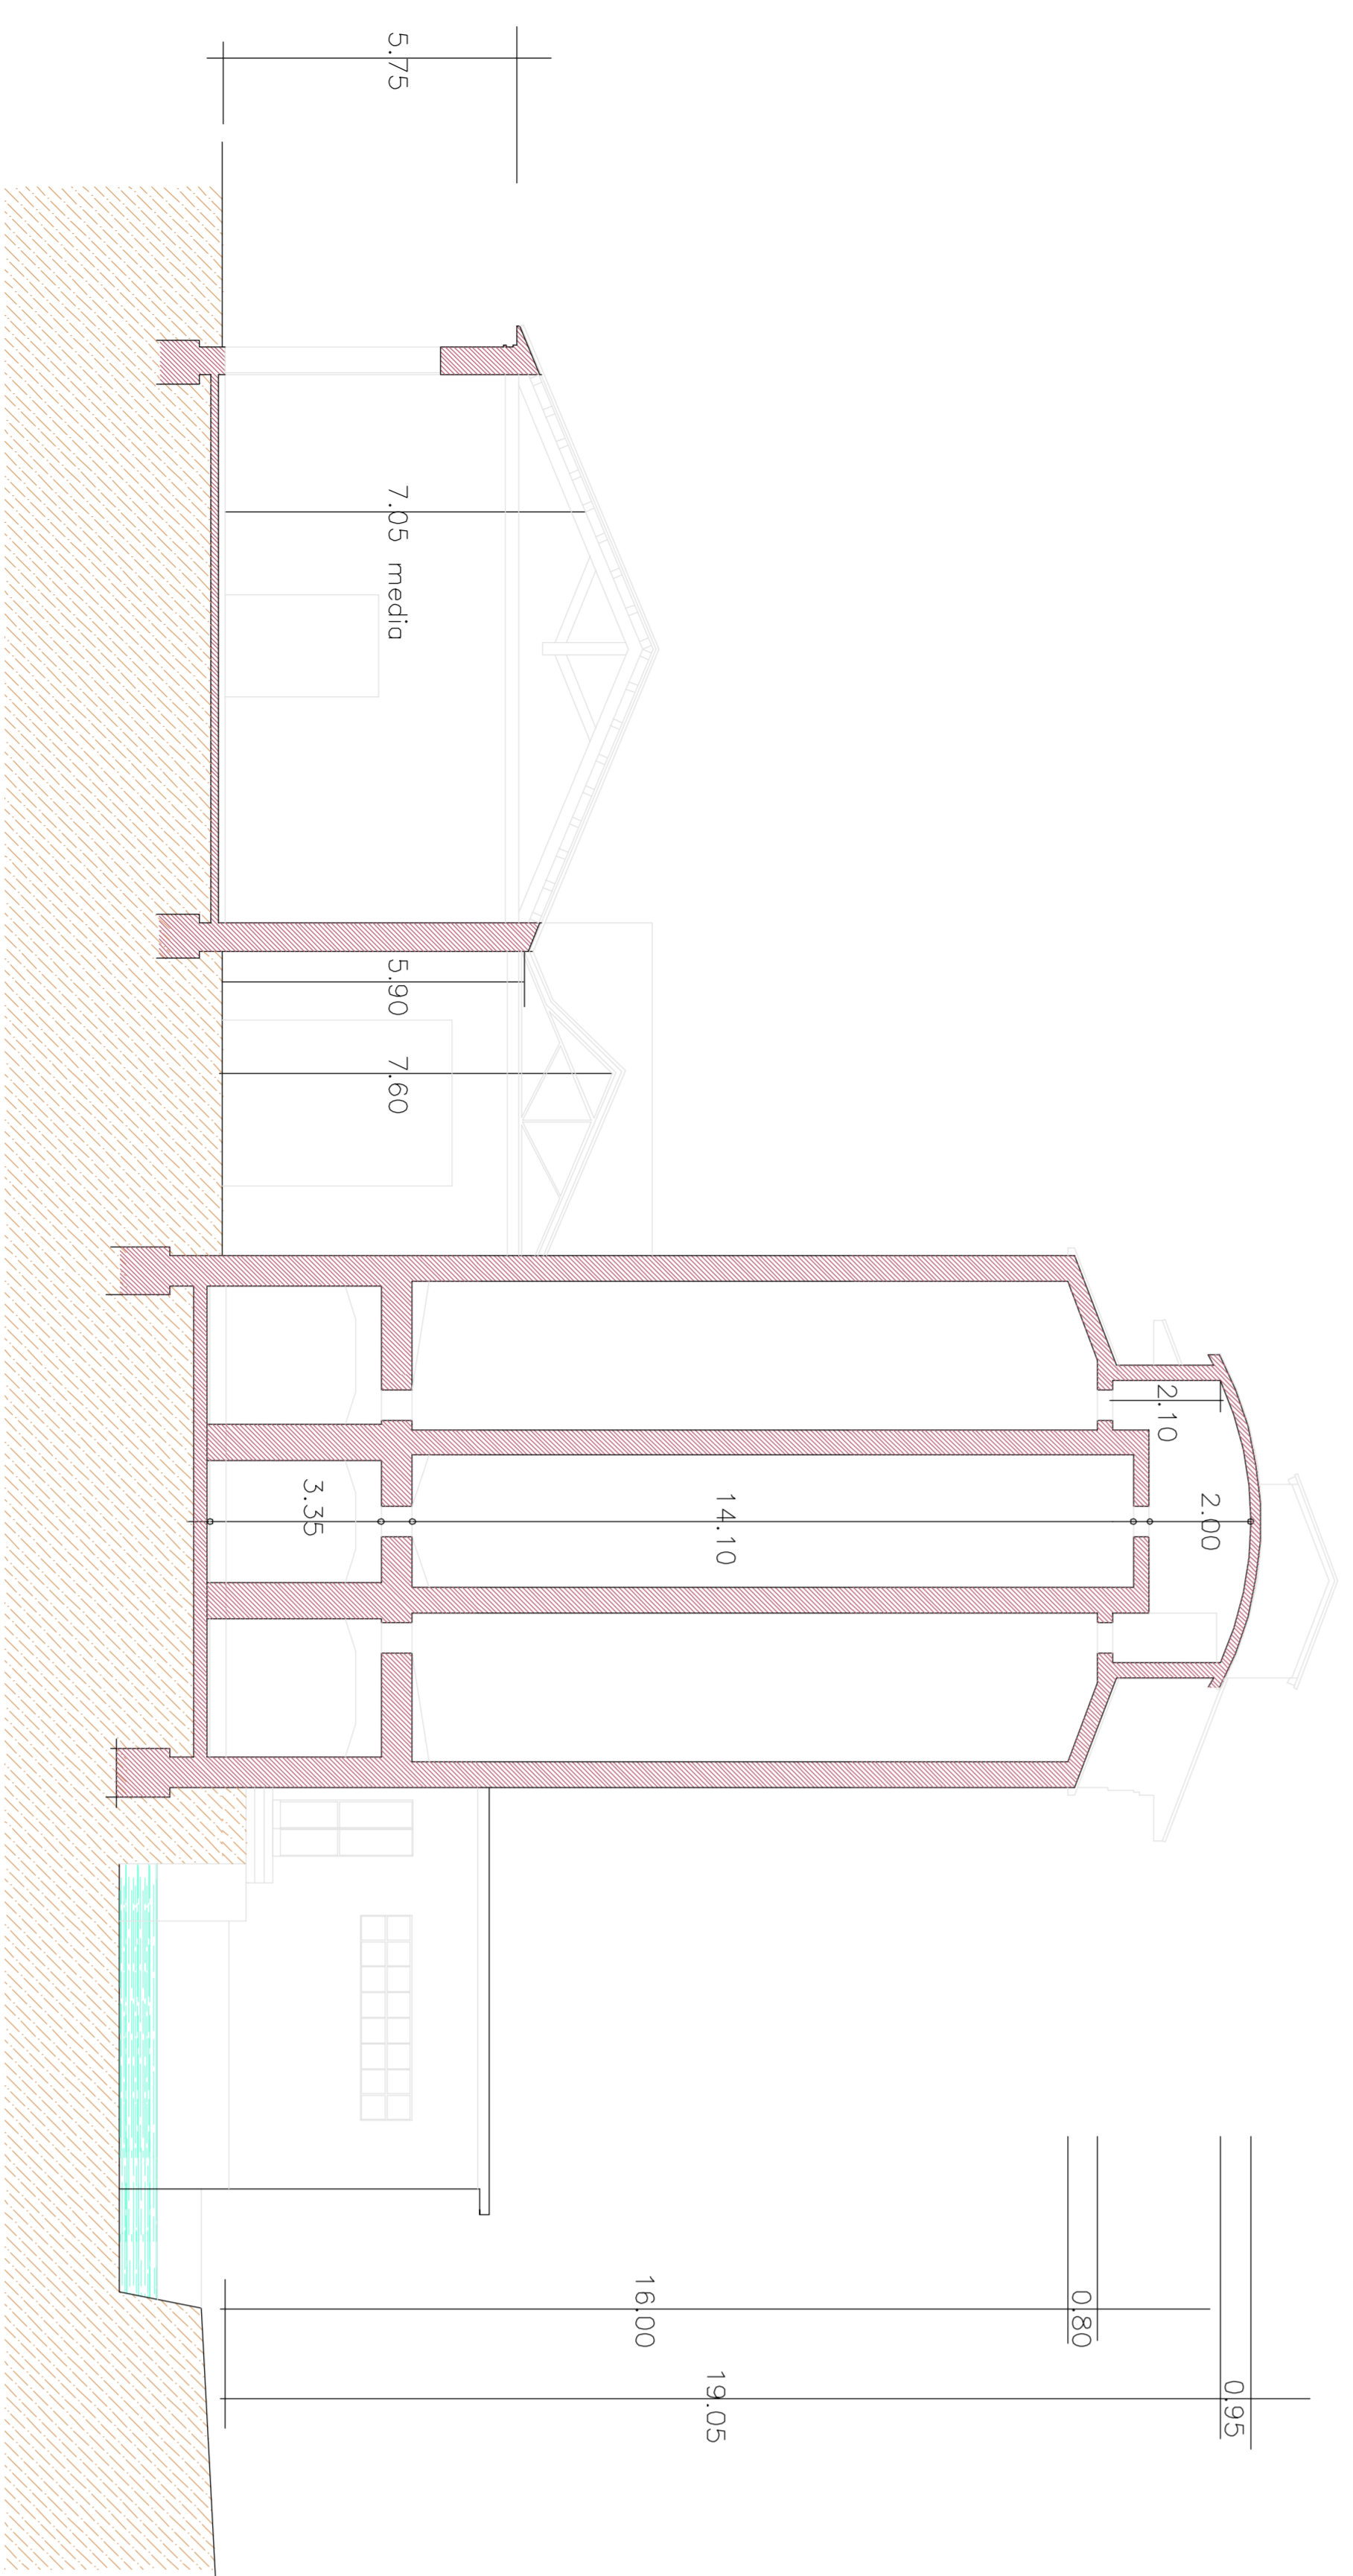

SEZIONE E-E stato di fatto

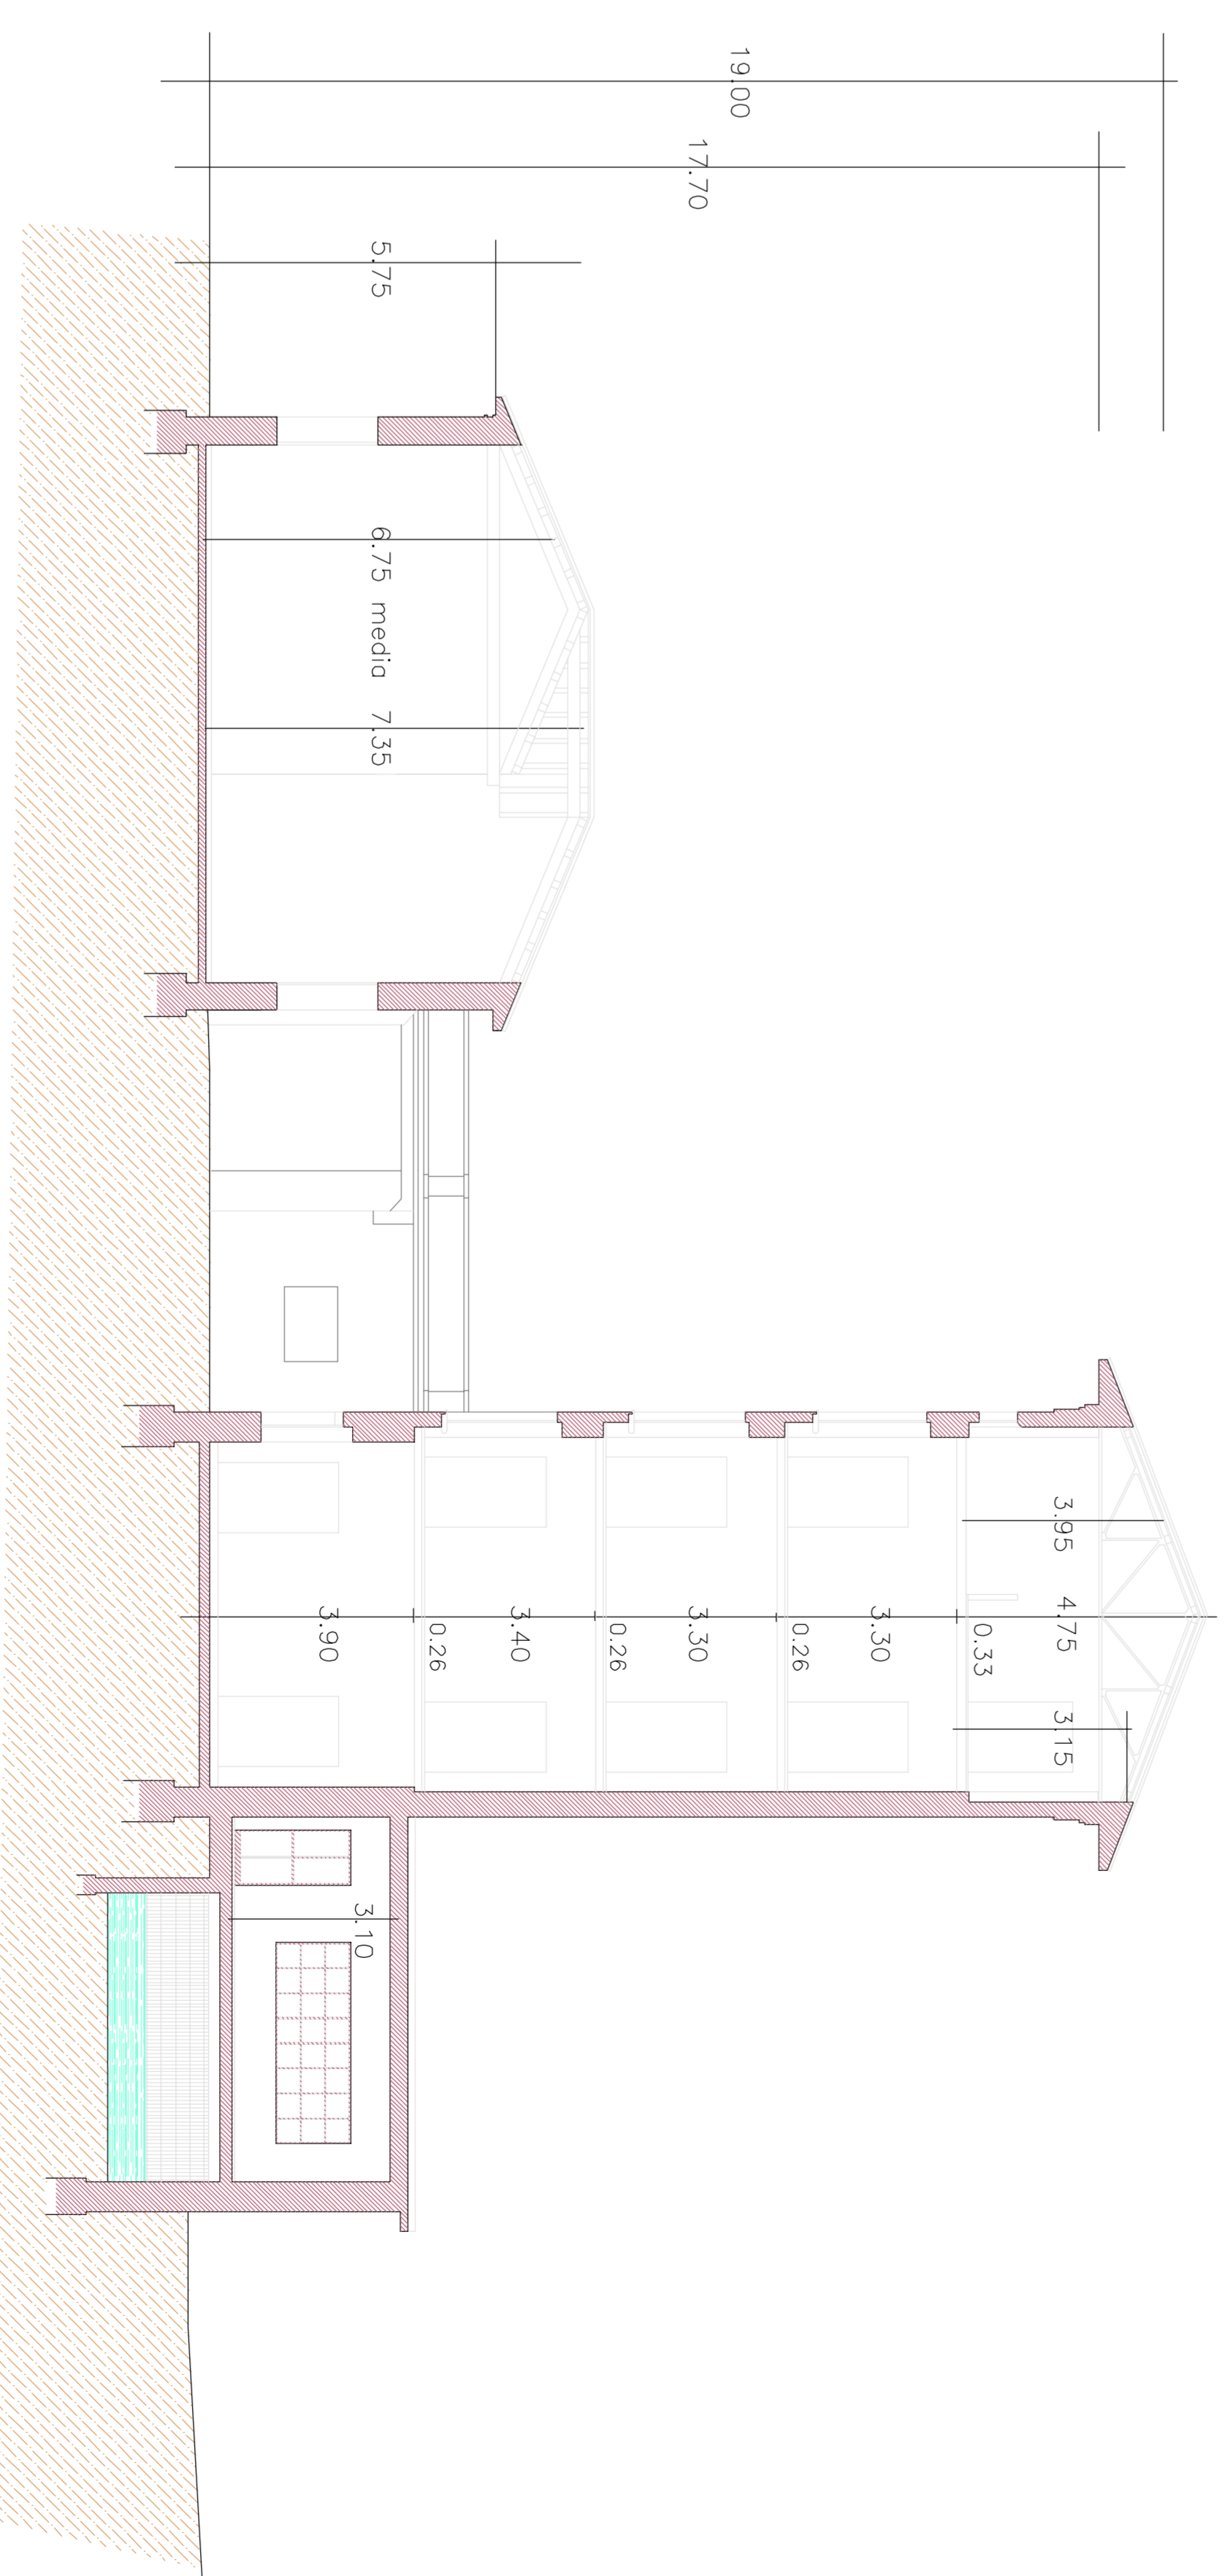

SEZIONE D-D stato di fatto