


PRESCRIZIONI GENERALI  
TUTTE LE QUOTE RIPORTATE DEVONO ESSERE CONTROLLATE PRIMA DELL'ESECUZIONE CON IL PROGETTO ARCHITETTONICO IN CASO DI DISCREPANZE CONSULTARE LA DIREZIONE LAVORI.  
PER QUALSIASI VARIAZIONE DELLE SOVRAPPOSIZIONI DELLE ARMATURE CONSULTARE LA DIREZIONE LAVORI.  
LENO PER NUOVE TRAMATURE: MASSELO CLASSE C24

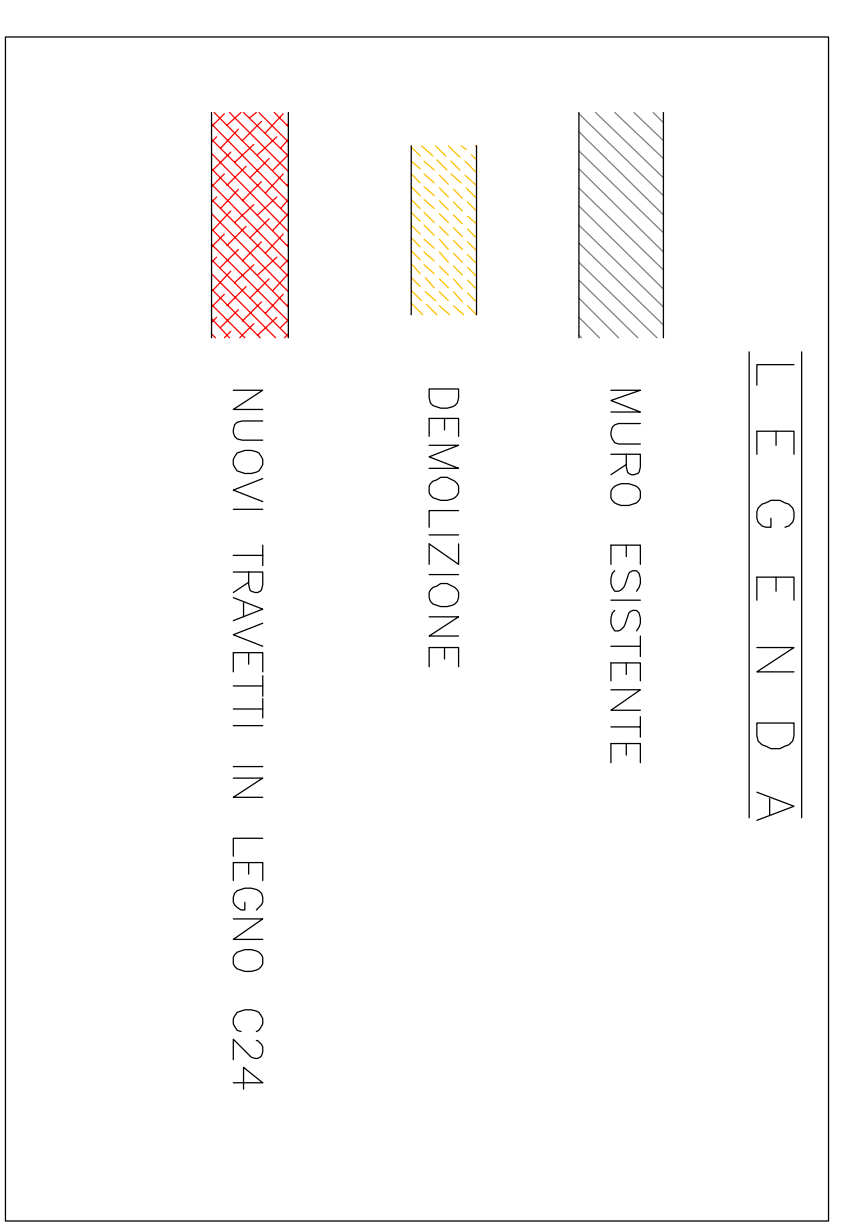


CARICHI SUL SOLAIO: (escluso trovetti)

TAVOLATO cm 2.5: 13 kg/mq  
 PAVIMENTO: 12 kg/mq  
 CONTROSOFFITTO: 35 kg/mq  
 VARIABLE CALPESTIO: 500 kg/mq  
 TOTALE: 560 kg/mq

CARICHI SUL SOLAIO: (escluso trovetti)

TAVOLATO cm 2.5: 15 kg/mq  
 MASSETTO: 65 kg/mq  
 PAVIMENTO: 20 kg/mq  
 CONTROSOFFITTO: 40 kg/mq  
 VARIABLE CALPESTIO: 300 kg/mq  
 TOTALE: 440 kg/mq

1 2 3 4 5 6 7 8 9 10 11 12

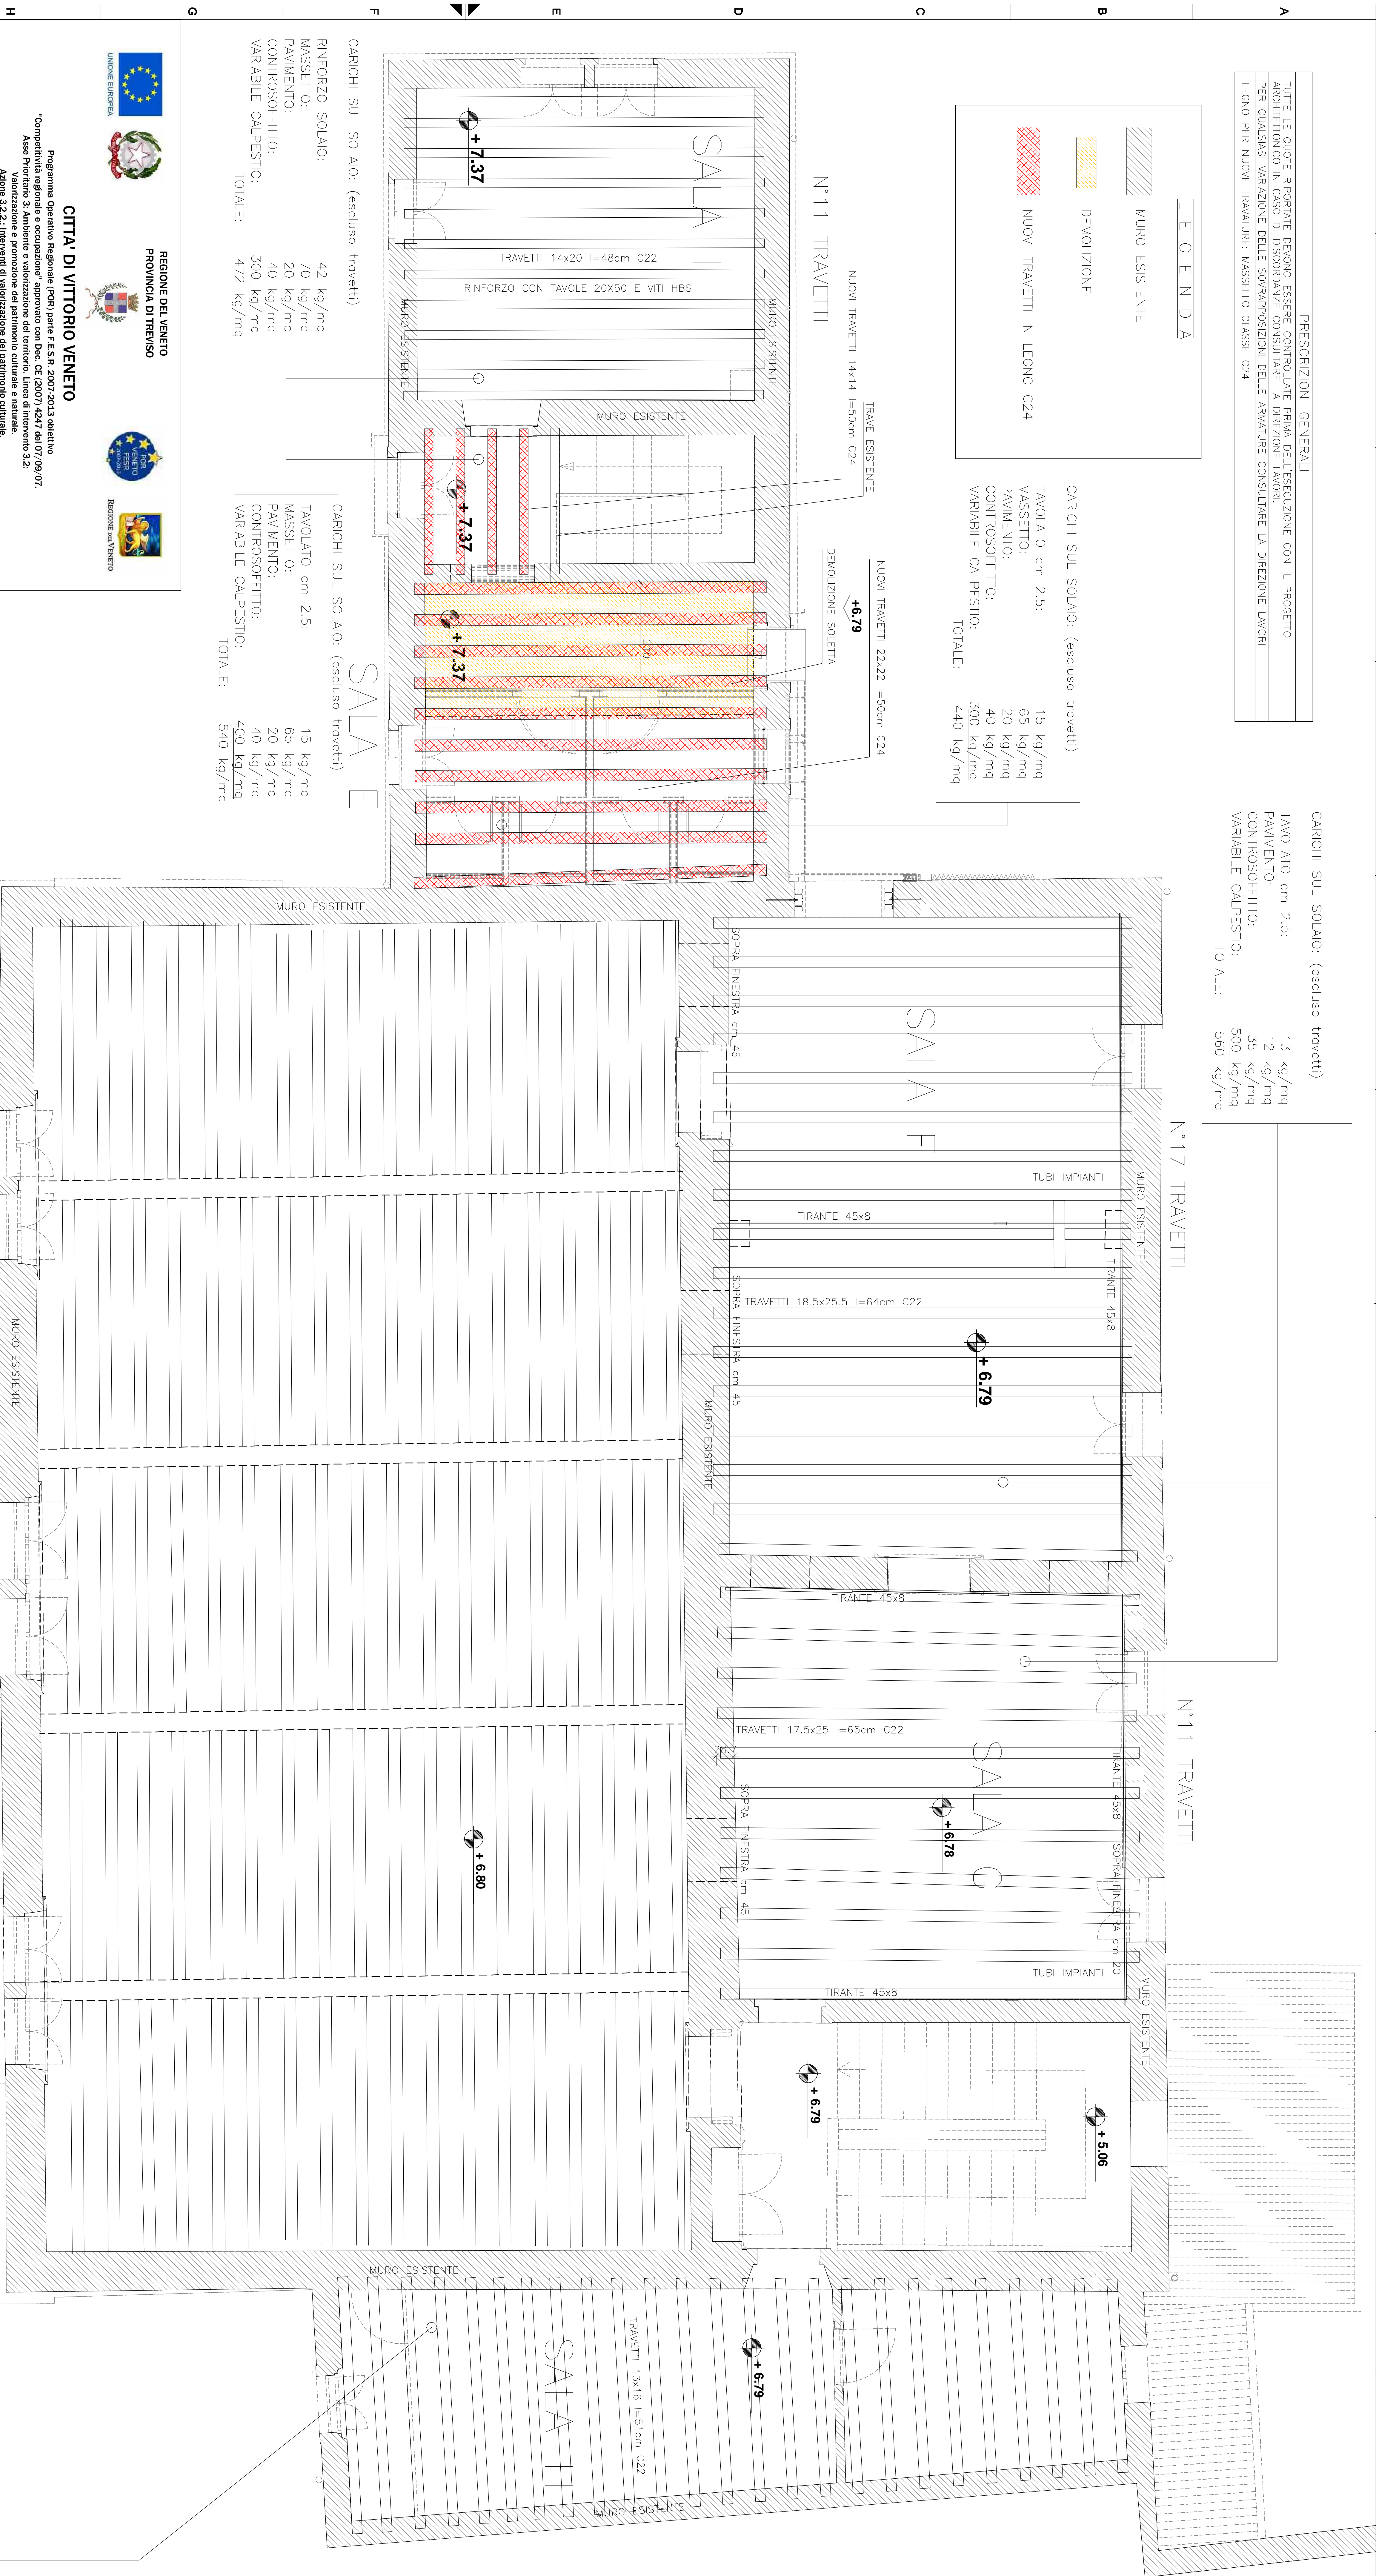

**CITTA' DI VITTORIO VENETO**  
 REGIONE DEL VENETO  
 PROVINCIA DI TREVISO  
 "Competitività regionale e occupazione" approvato con Dec. CE 2007/4247 del 07/09/07.  
 Asse Prioritario 3 "Ambiente e valorizzazione del territorio. Linea di intervento 3.2: Valorizzazione e promozione del patrimonio culturale e naturale.  
 Azione 3.2.2 "Interventi di valorizzazione del patrimonio culturale".  
**RETI DEI MUSEI DELLA "GRANDE GUERRA"**  
**"MUSEO DELLA BATTAGLIA"**

**INTERVENTO**  
 "AMPLIAMENTO, COMPLETAMENTO, RIQUALIFICAZIONE DELL'EDIFICIO, AMMODERNAMENTO DEGLI IMPIANTI ED ALLESTIMENTO DEL MUSEO DELLA BATTAGLIA"

**COMITENTE**  
 Comune di Vittorio Veneto

**RESPONSABILE DEL PROCEDIMENTO**  
 AGN. Mariola Antoniazzi

**PROGETTO ARCHITETTONICO**  
 Arch. Lorenzo Caputo, Via Pizzardi 12, Firenze - info@lorenzocaputo.com - www.lorenzocaputo.com  
 Arch. Angelo Zucchi, Via Pizzardi 12, Firenze - info@lorenzocaputo.com - www.lorenzocaputo.com

**PROGETTO STRUTTURALE**  
 Arch. Roberto De Luca, STUDIO DE LUCA ASSOCIATI, Via della Salaria 350/350bis, Roma - info@robertodeluca.it - www.robertodeluca.it

**OGGETTO**  
**ALLEGATO ALLA RELAZIONE FINALE**  
**PROGETTO STRUTTURALE CONSOLIDAMENTO SOLAI**  
 SALE E, F, G, H, I

**ELABORATO**  
 DN11 1/50  
 DN11 1/50  
 aprile 2014

**TAVOLA**  
**PES24**

PIANTA SECONDO PIANO/ SECONDO SOLAIO

Scala 1:50

