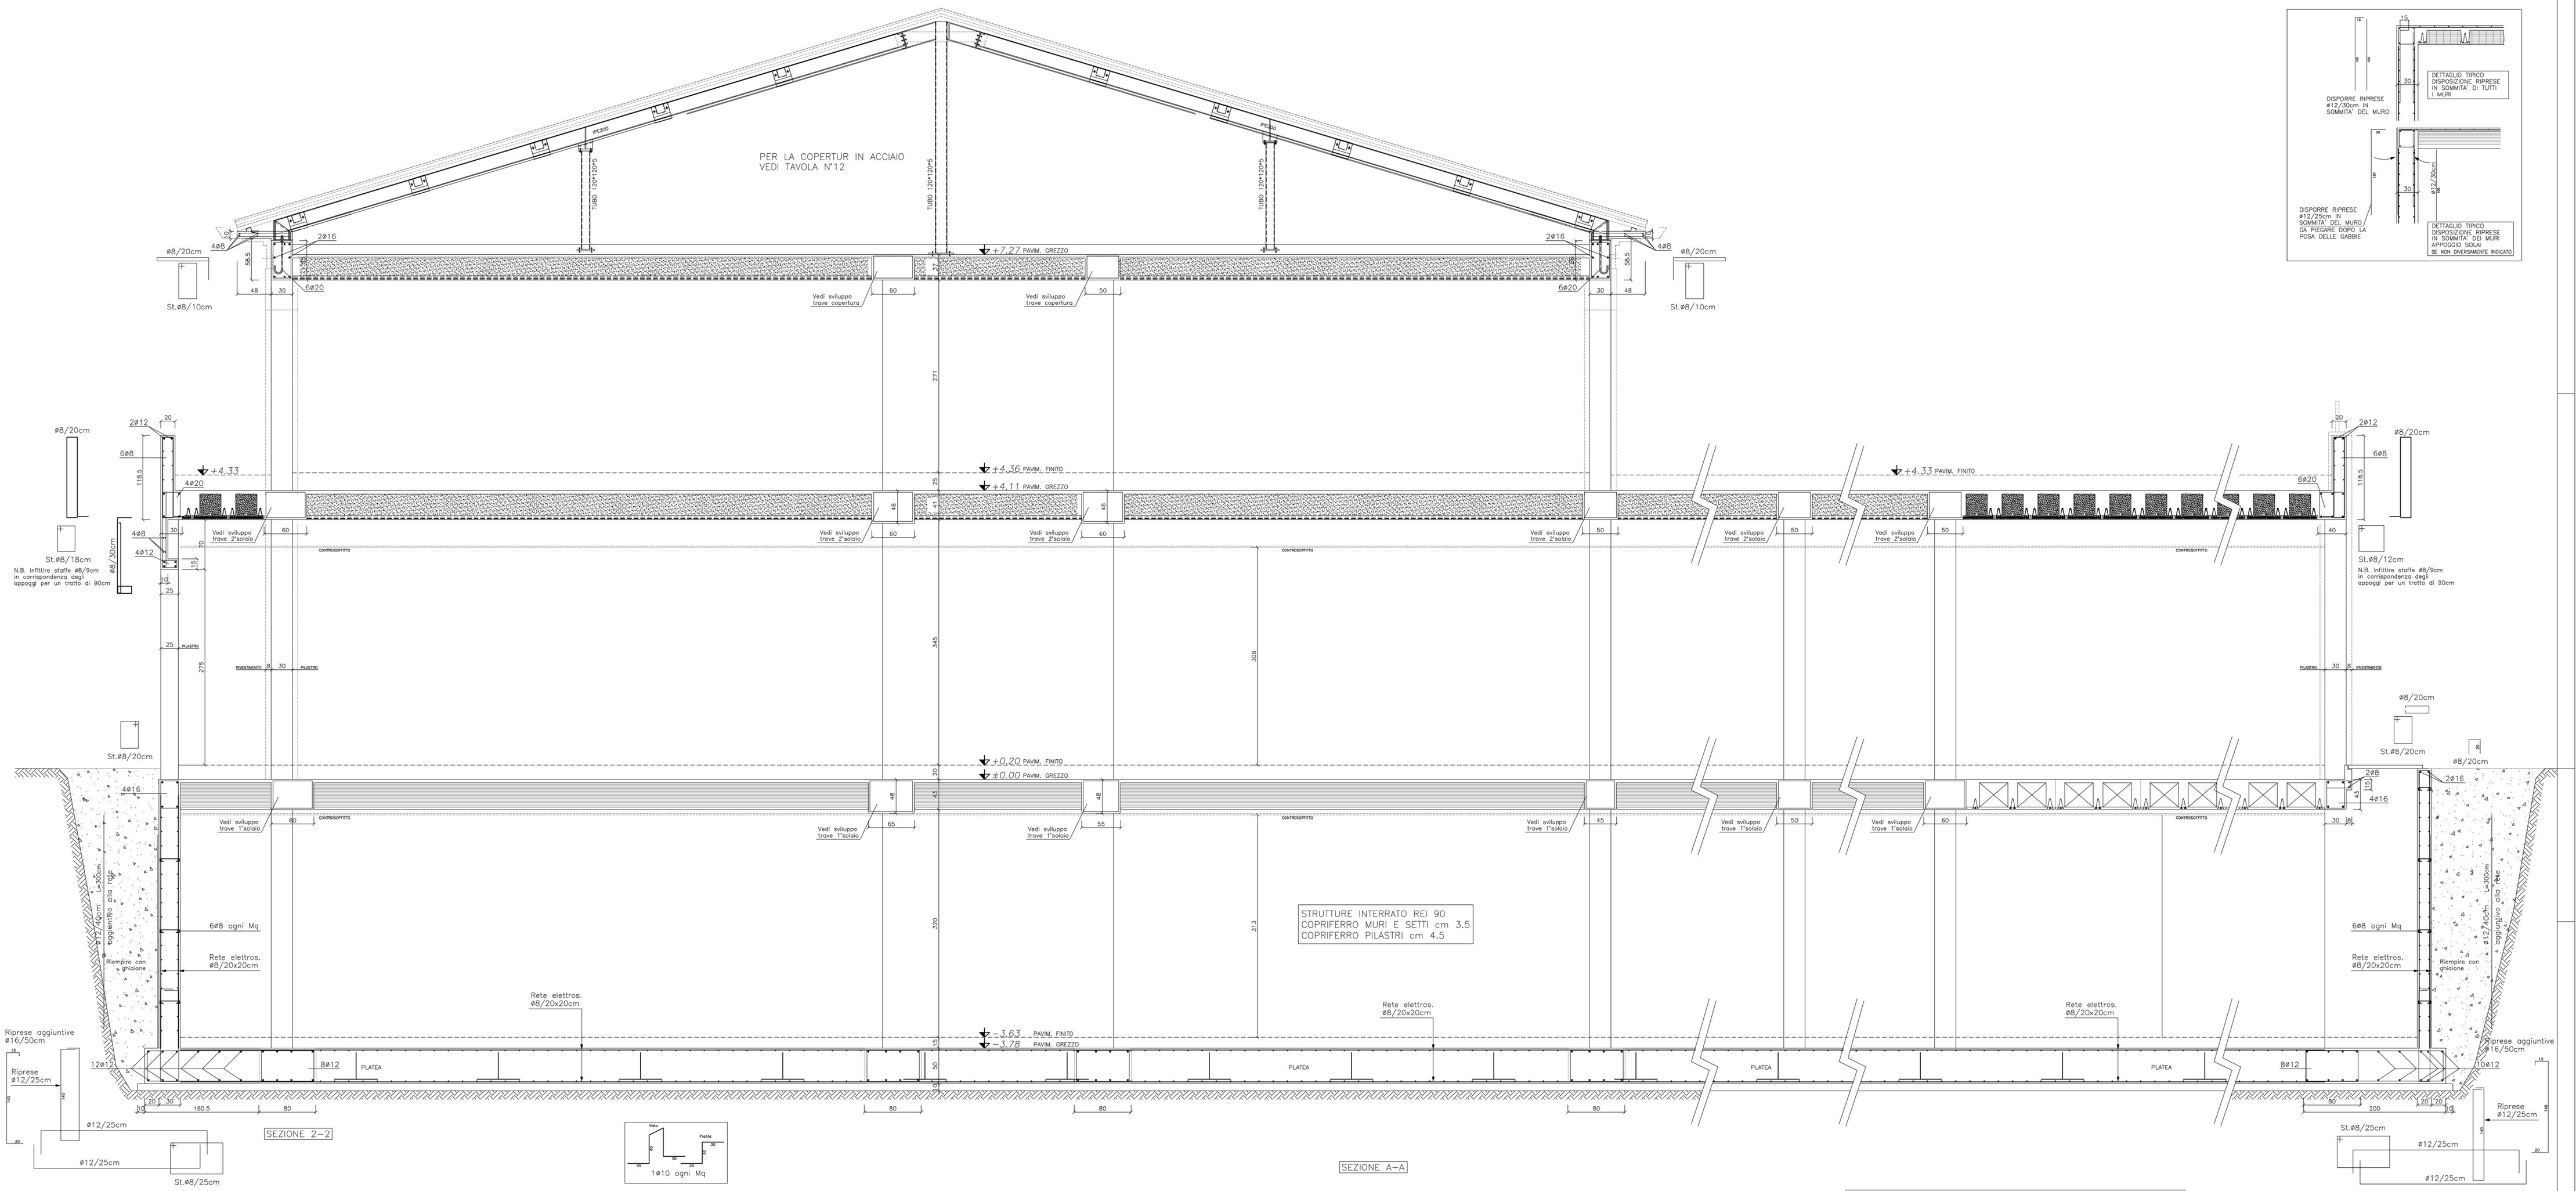

PRESCRIZIONI GENERALI

TUTTE LE QUOTE RIPORTATE DEVONO ESSERE CONTROLLATE PRIMA DELL'ESECUZIONE CON IL PROGETTO ARCHITETTONICO IN CASO DI DISCORDANZE CONSULTARE LA DIREZIONE LAVORI.

PER QUALSIASI VARIAZIONE DELLE SOVRAPPOSIZIONI DELLE ARMATURE CONSULTARE LA DIREZIONE LAVORI.

SOVRAPPOSIZIONI MINIME	INDICAZIONE POSIZIONE ARMATURA
ø L=40·ø PER SOVRAPPOSIZIONI IN ZONE COMPRESSE L=60·ø PER SOVRAPPOSIZIONI IN ZONE NON COMPRESSE COPRIFERRO:fondazioni cm 3.5 strutture in elevazione cm 3 se non quotato	ARMATURA SUPERIORE ARMATURA INFERIORE I GANCI NON SONO DA REALIZZARE

PRESCRIZIONI PER I MATERIALI

	FONDAZIONI	PILASTRI e SETTI	CORDOLI, TRAVI e SOLAI
CALCESTRUZZO PER GETTI ARMATI (DI TIPO PRESTAZIONALE (UNI EN206)			
Classe di resistenza (N/mmq)	30	30	30
Classe di esposizione	XC2	XC1	XC1
Classe di consistenza	S3	S4 fluida	S4 fluida
Rapporto A/C	0.5 (SLUMP 10-15 cm)	0.5 (SLUMP 16-20 cm)	0.5 (SLUMP 16-20 cm)
ACCIAIO ORDINARIO PER CEMENTO ARMATO: in barre tipo B450C, ad aderenza migliorata, rete tipo B450A			
CEMENTO	CE 32.5 R	CE 32.5 R	CE 32.5 R
DIAMETRO MASSIMO INERTE	25 mm	25 mm	25 mm (16 mm SOLAI)
ACCIAIO PER STRUTTURE:	HEA, Tubi e Piastrame: S235JR		
BULLONI:	CLASSE 8.8		

ALLEGATO ALLA RELAZIONE FINALE

PROGETTO STRUTTURE:
DE LUCA ASSOCIATI
Ingegneria strutturale
arch. Roberto De Luca
ing. Alessandro De Luca
via S. Fermo 4 - 31020 Vittorio Veneto (TV)
tel. 0438/580354 fax 0438/580773
e-mail: progetti@ingdl.com

DITTA :

LAVORO : COSTRUZIONE FABBRICATO ARTIGIANALE "PERENZIN LATTERIA s.n.c."

UBICAZIONE :

DESCRIZIONE : SEZIONE A–A PARTICOLARI COSTRUTTIVI

EMISSIONE : 22-02-2010
REVISIONE : 08-10-2010
18-01-2011

SCALE : 1:50 1:25 1:20

DISEGNO : 5

TAVOLE COMPLESSIVE DI PROGETTO N. 15

FILE : 430/1

100 mm