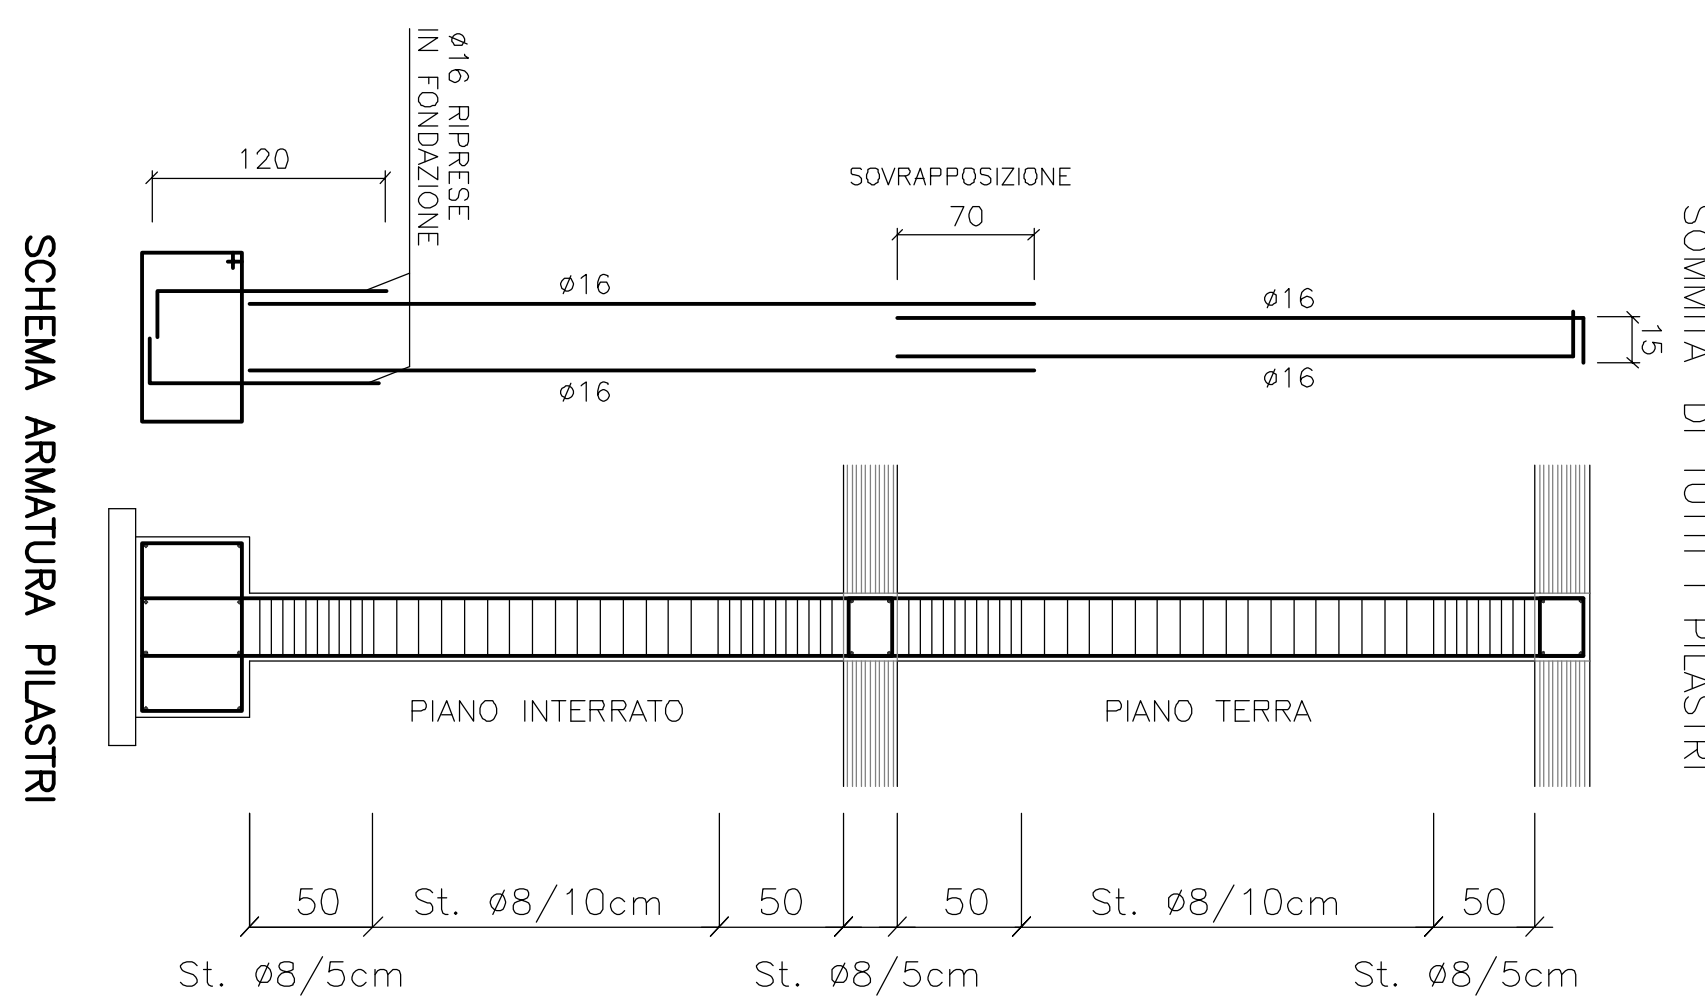
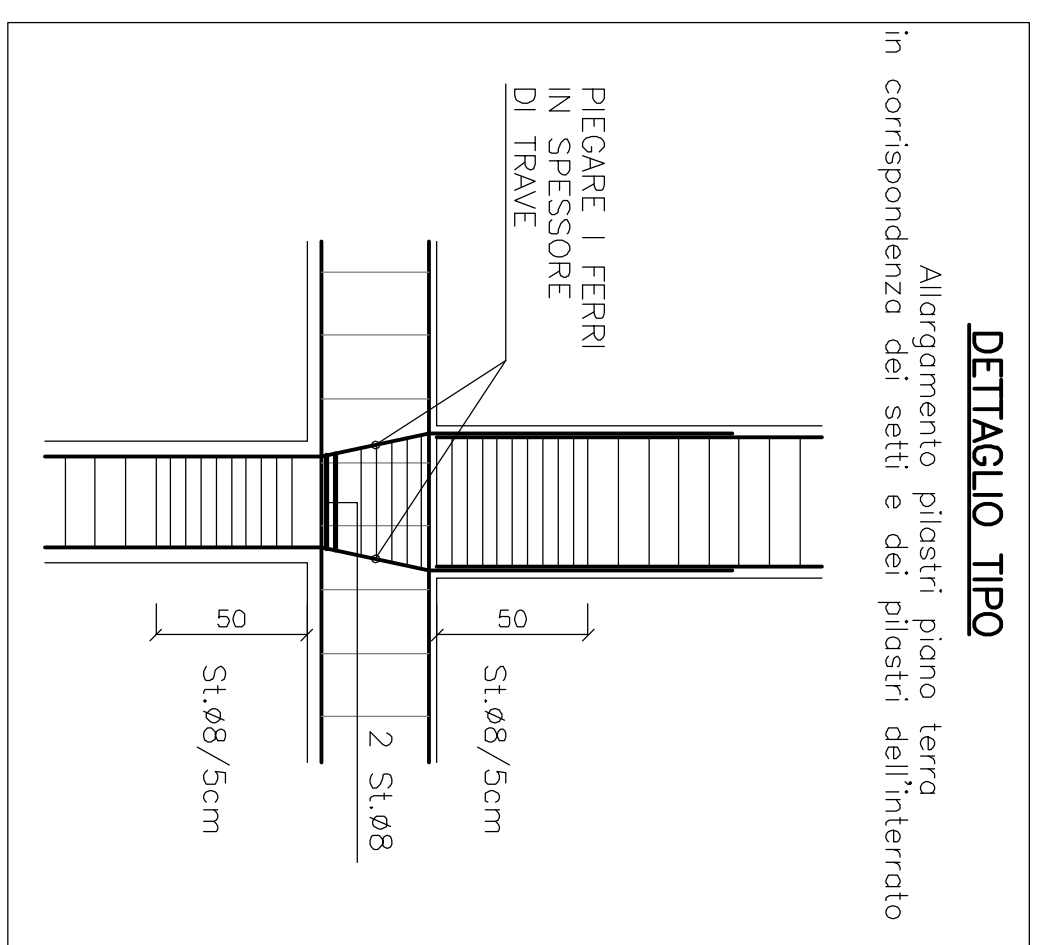
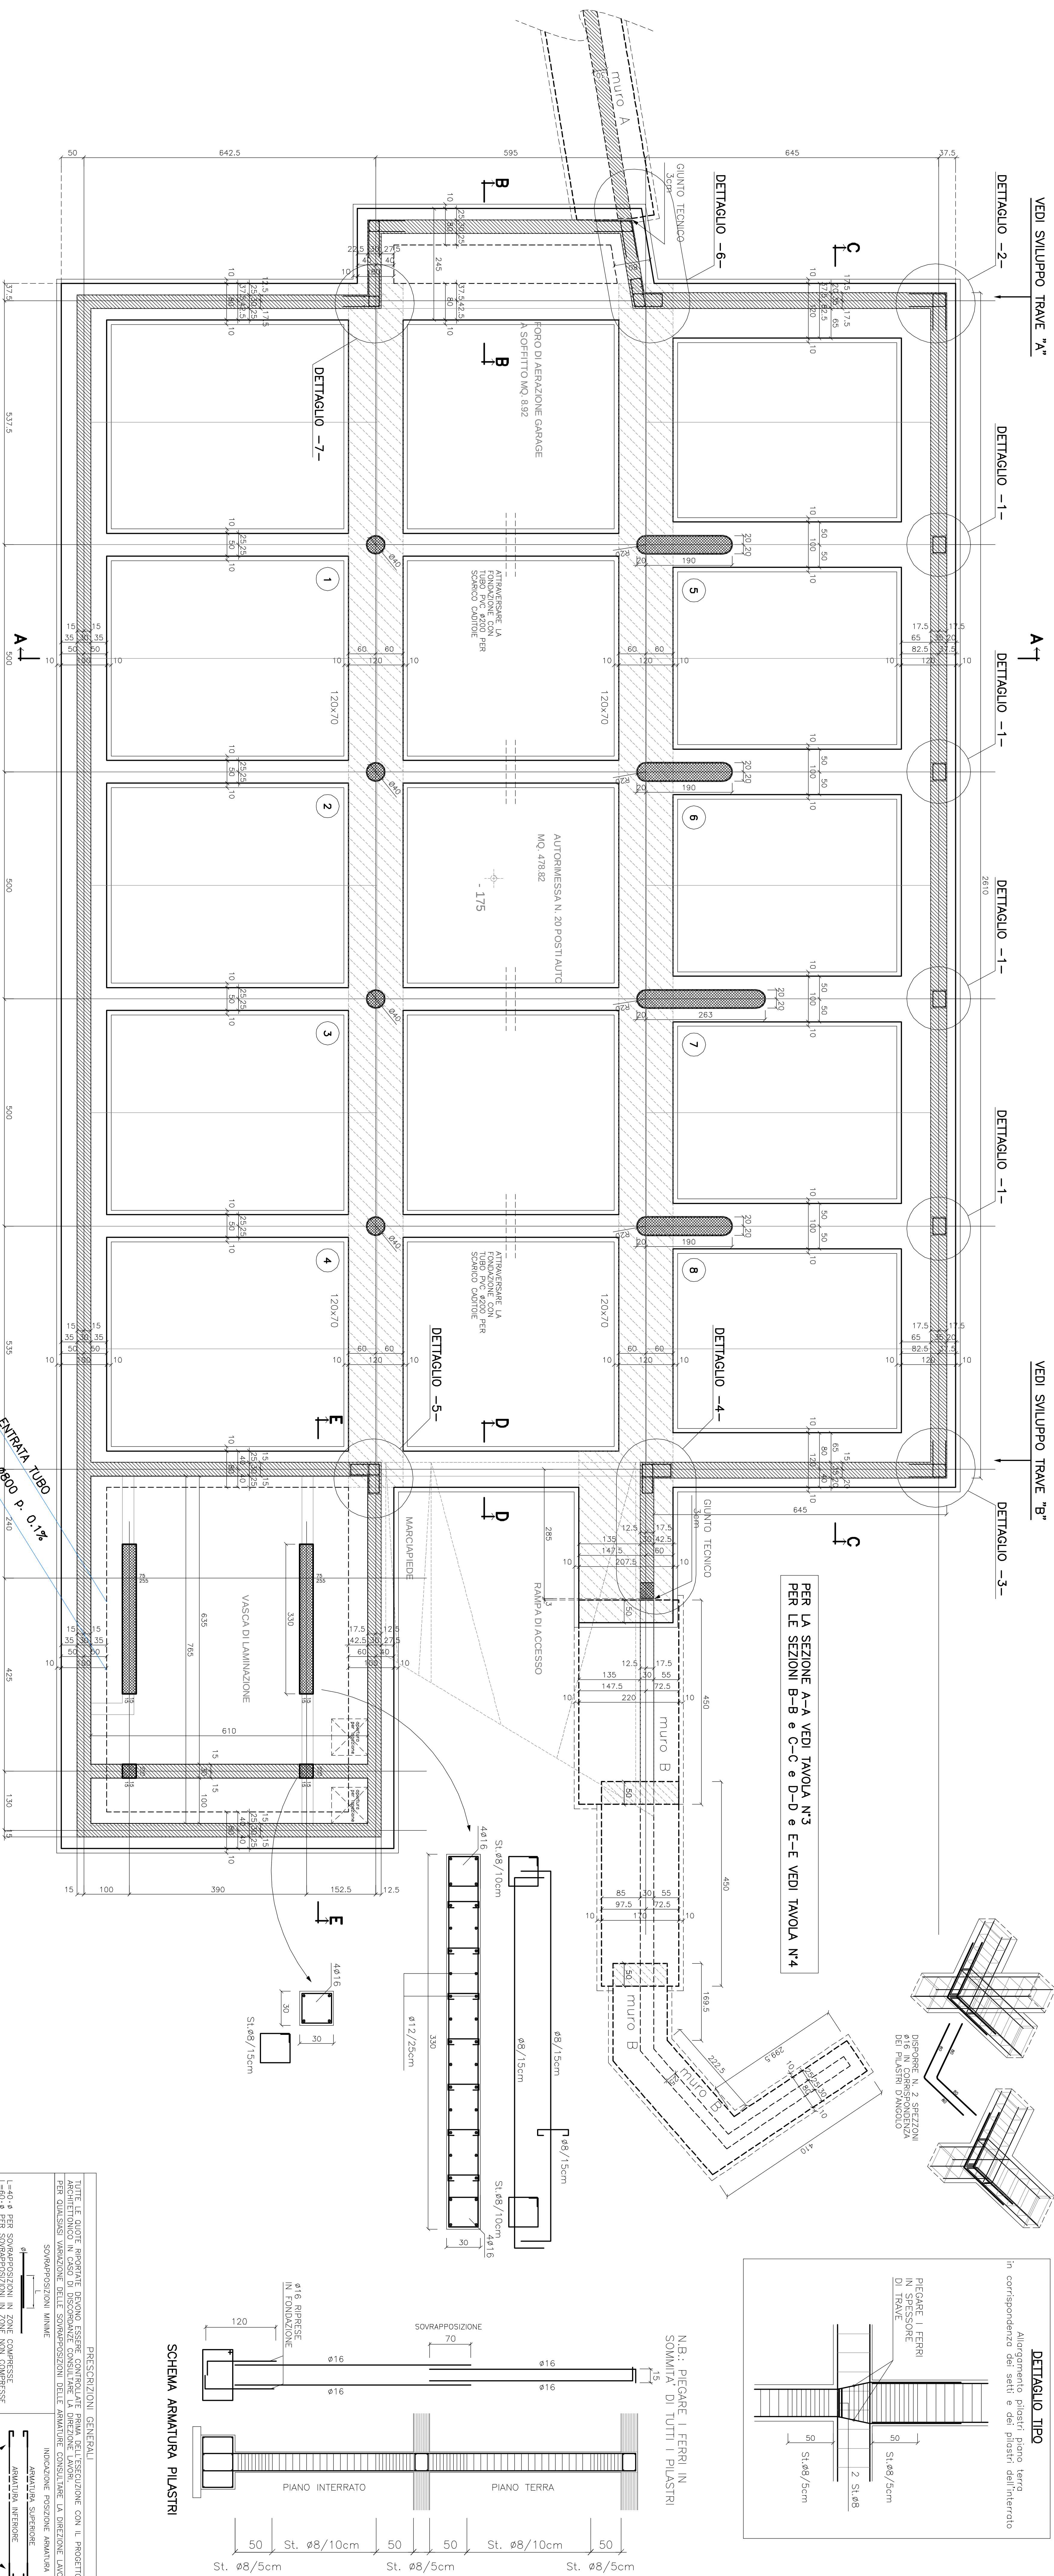


[illegible]

	COMUNE DI FREGNOIA	LAVORI DI: VALORIZZAZIONE DEL SISTEMA COMMERCIALE IN PIAZZA OSIGO PROGETTO ESECUTIVO	OGGETTO: 2005/2006 MISURA 1.4 "Interventi di recupero e valorizzazione del patrimonio edilizio" Interventi di recupero e valorizzazione del patrimonio edilizio	PROGETTISTA E D.D.L. DELLE STRUTTURE Ing. ROBERTO DE LUCA	ELABORATI: Piano Fondazioni DELLE Tabelle pilastri STRUTTURE Particolari costruttivi	TAV. N. 2.A	DATI CATASTALICI: Fg. 16 – 18	DATA: 05.03.2007	PROT.	FILE: Disegni2006/Piazza Osigo/Esedri	SCALA: 1:50 1:20	Il presente documento è di proprietà dei titolari incaricati. La riproduzione o l'uso non autorizzato è vietato. I diritti sono riservati e vanno di legge.	Il presente documento è di proprietà dei titolari incaricati. La riproduzione o l'uso non autorizzato è vietato. I diritti sono riservati e vanno di legge.
---	---------------------------	---	--	--	---	-------------------------------	--------------------------------------	-------------------------	--------------	--	-------------------------	--	--