



SEZIONE A-A

50.

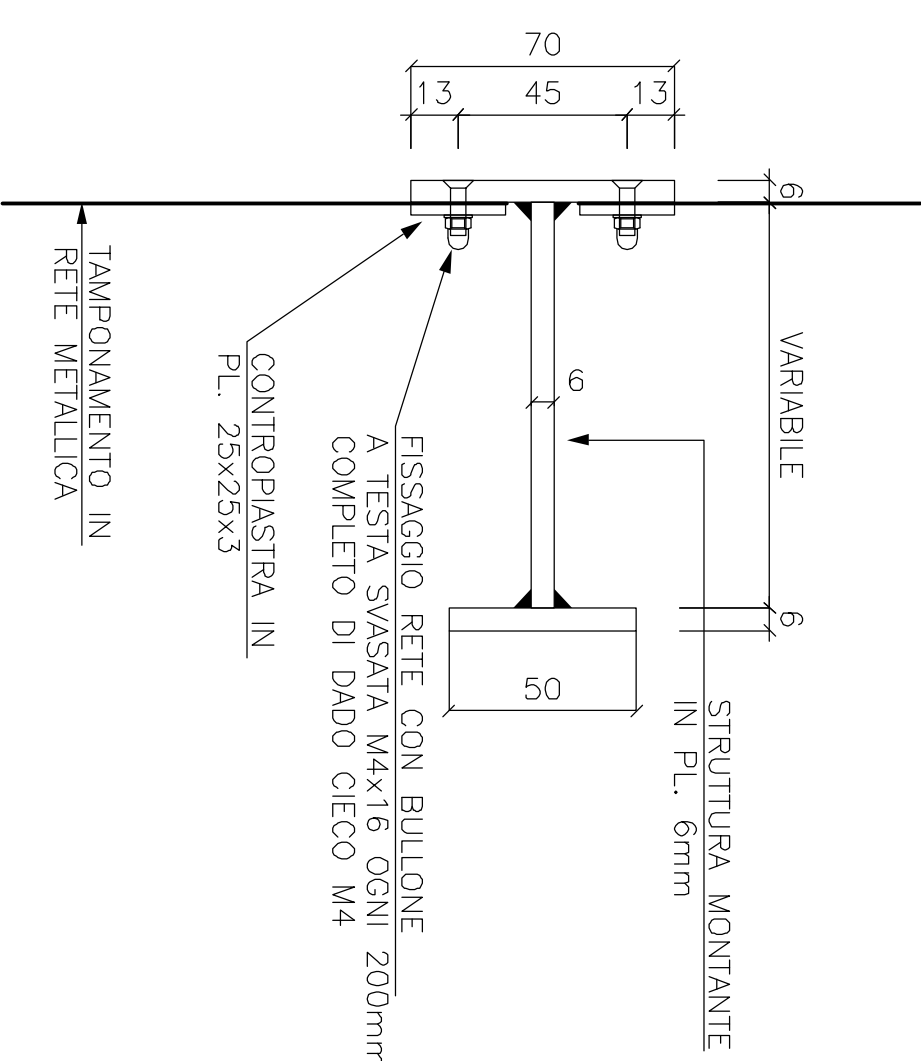


SEZIONE PASSERELLA IN CORRISPONDENZA DEI MONTANT

58. 15

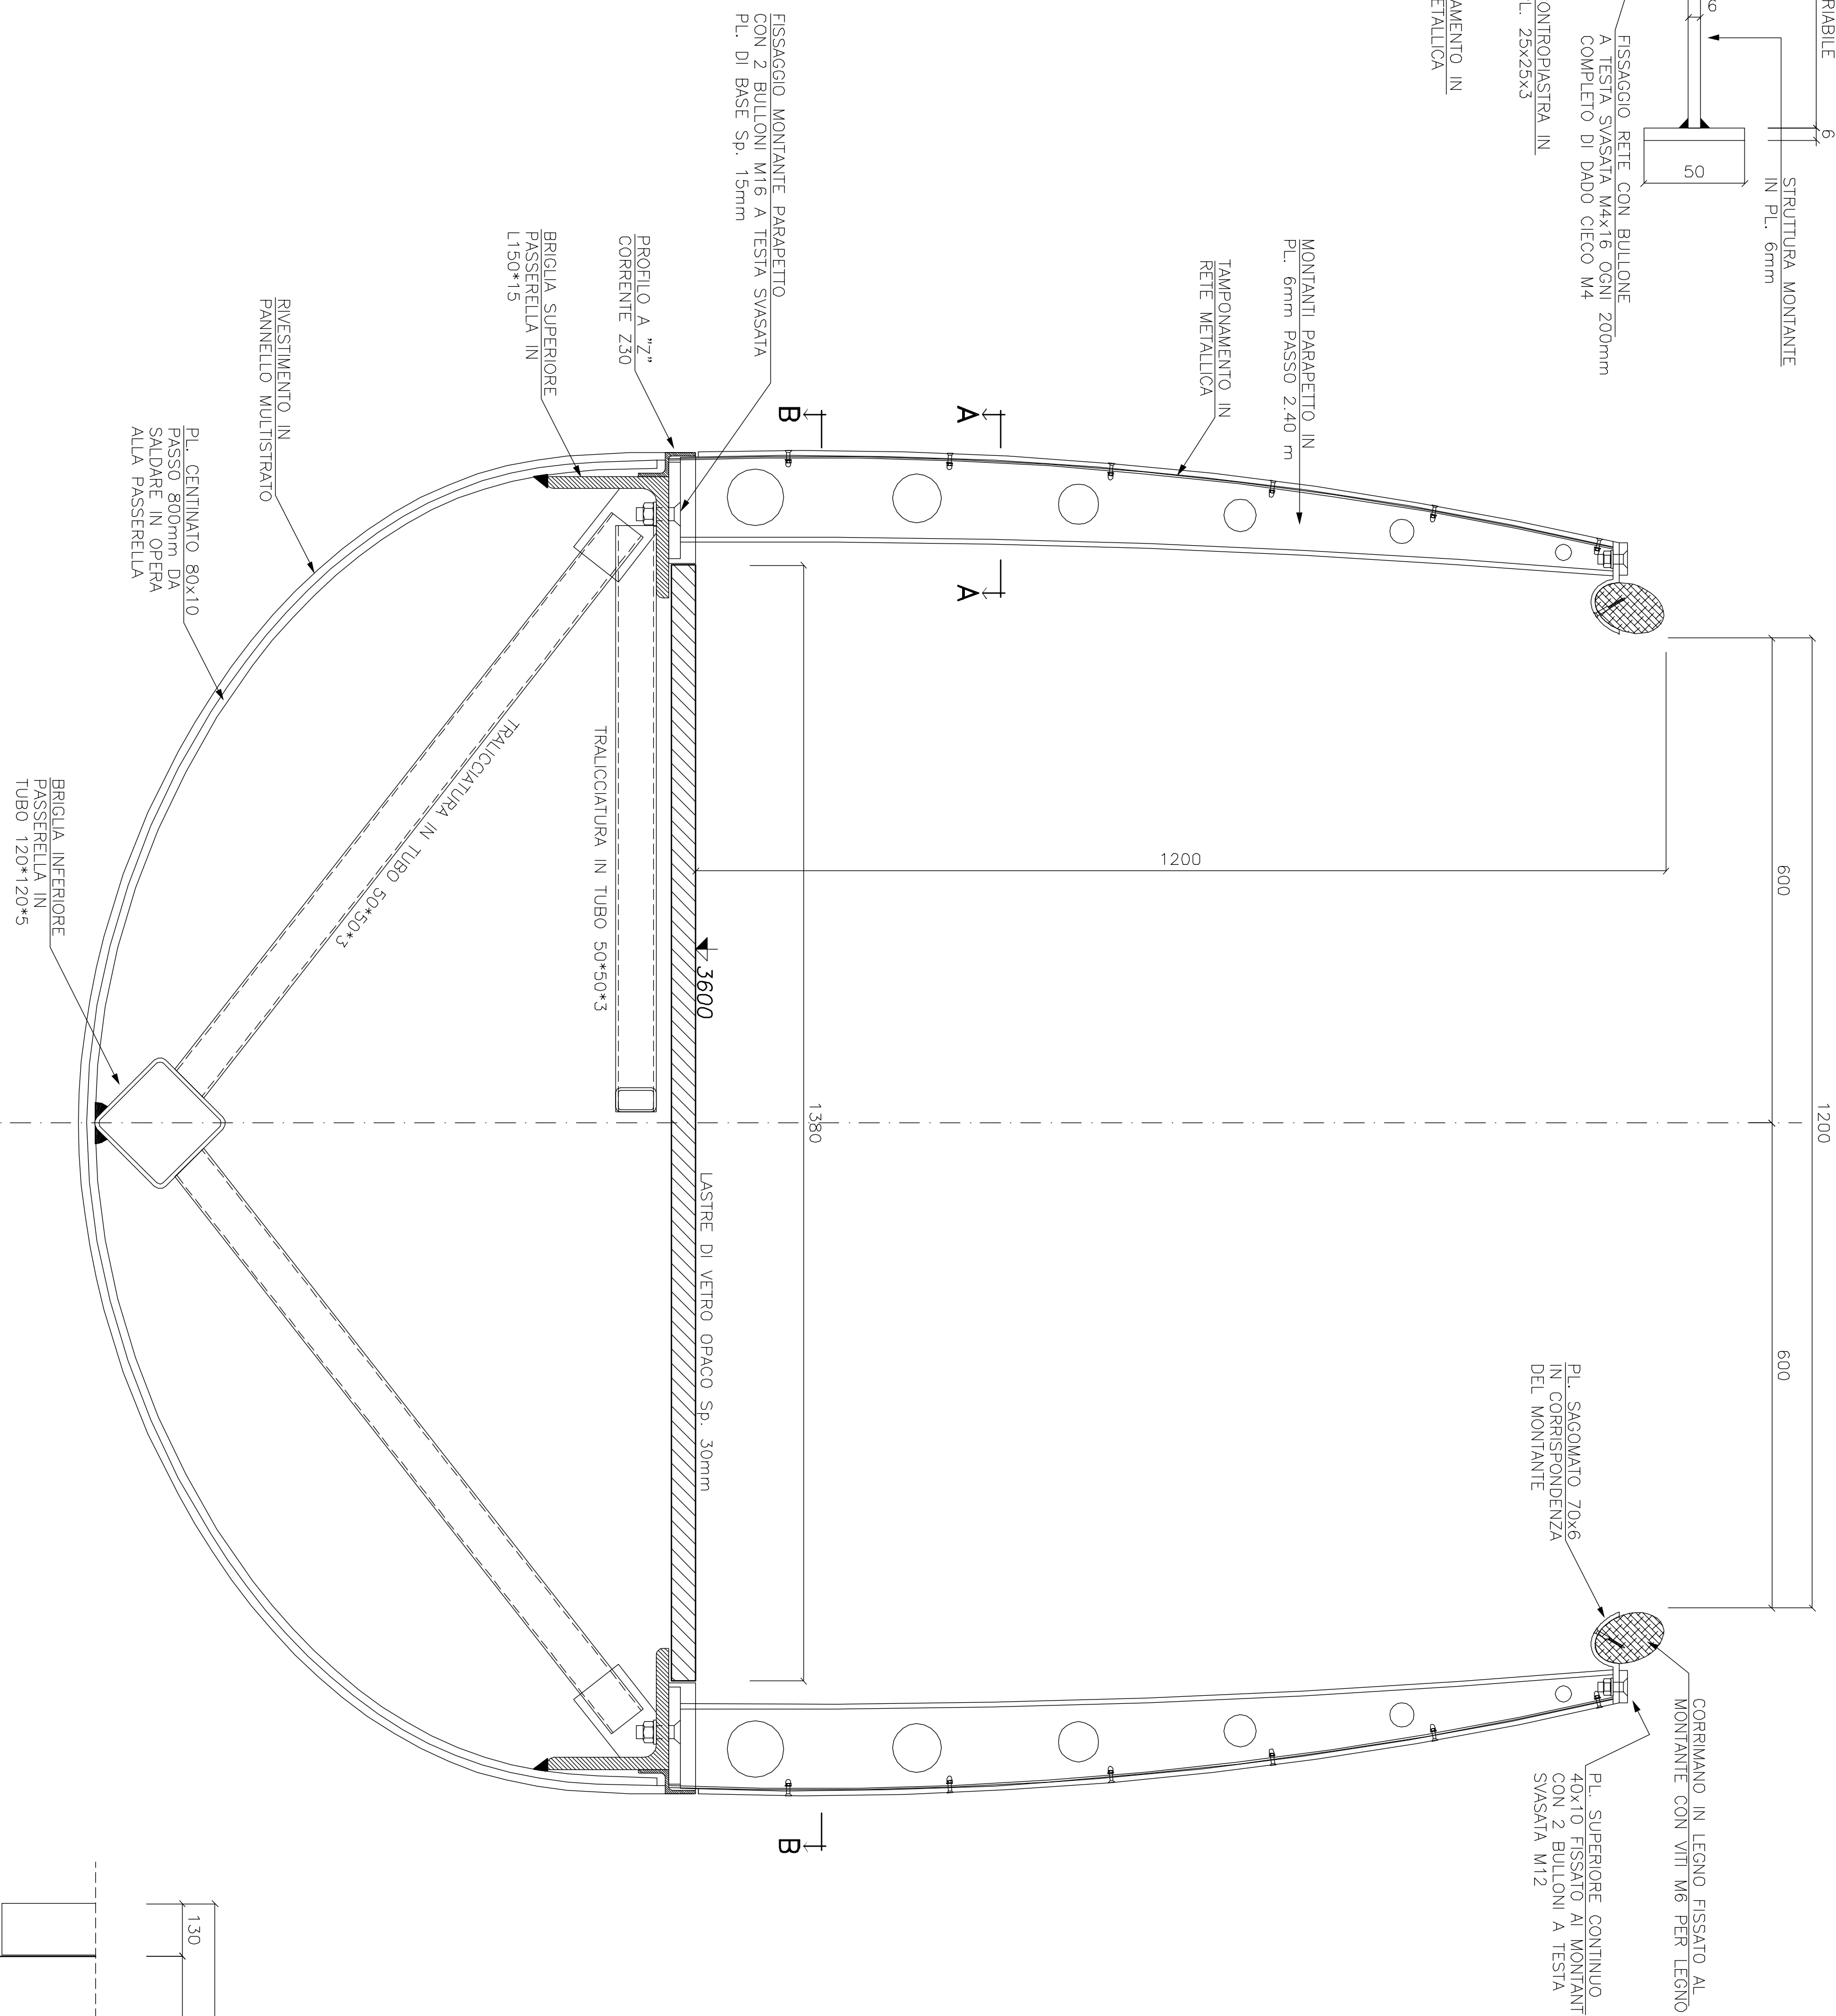

SEZIONE B-B

1:10

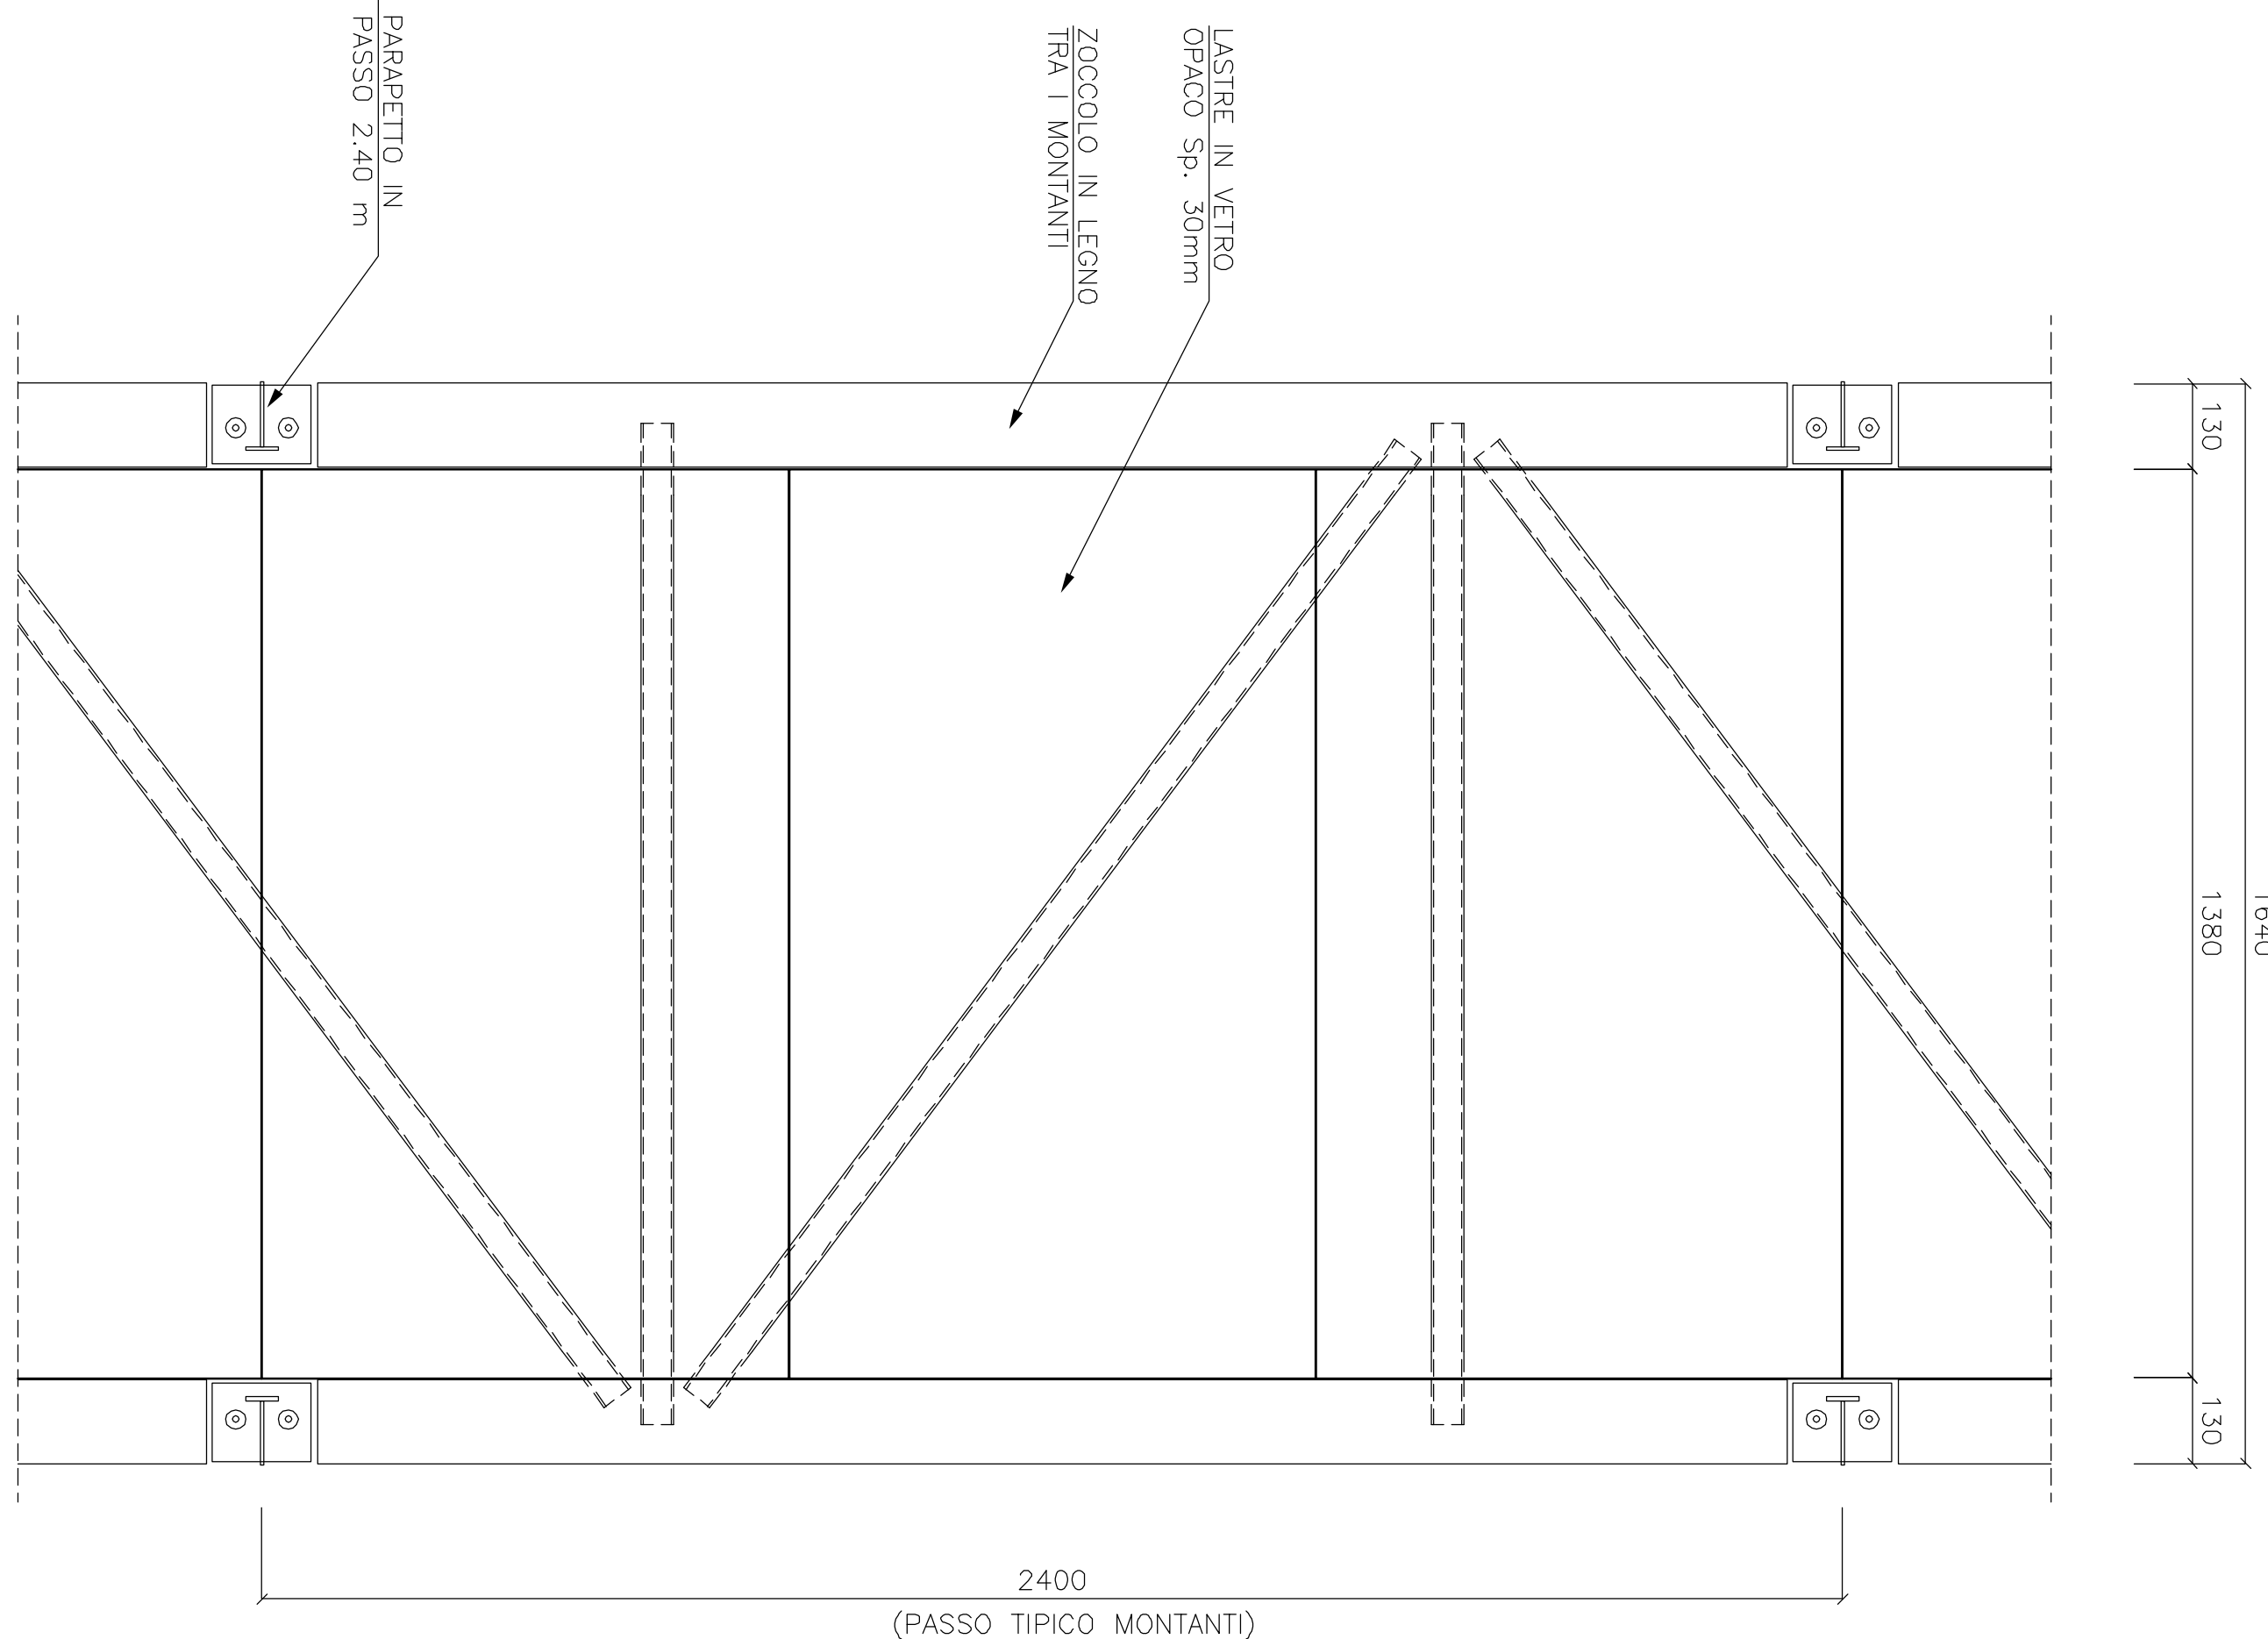

VISTA X-X
Sc. 1:10
(OMESSO RIVESTIMENTO)

Sc. 1:10
(OMESSO RIVESTIMENTO)

SEZIONE IN C/O DELLE COLONNE
Sc. 1:10

Sc. 1:10

OTTA CLIENT	eurostands® SALES 
LARGO JOLIO	Via della Valle 3 - 00100 (CASA) (IT) Tel. 06/57400000 Fax 06/57400001 e-mail: info@eurostands.it
DESCRIZIONE DESCRIPTION	STAND GRUPPO CERUTTI DUSSELDORF - FIERA DRUPA 2004
DATA DATE	SCALA SCALE
FEBBRAIO 2004	1:5
DIS. N° DRAW. N°	2004 - 06

PRO/2001 STUDIO ASSOCIATO -Piazz. Moro, di Lucca, Palazzo 31012 CARPI/LL. (MO) Via F. Cesare, 7 Tel. 0586/950304 - Telefax 0586/950305 C.F. n.° 01670900507	
SCALA	1:5
SCALE	
DATA	FEBBRAIO 2004
DATE	
DIS. N° DRAW. N° 2004-06	