
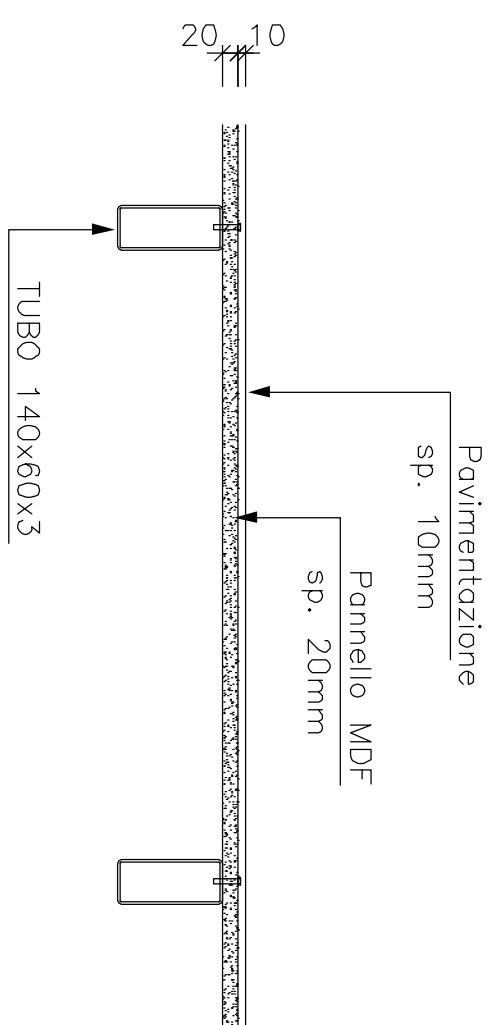


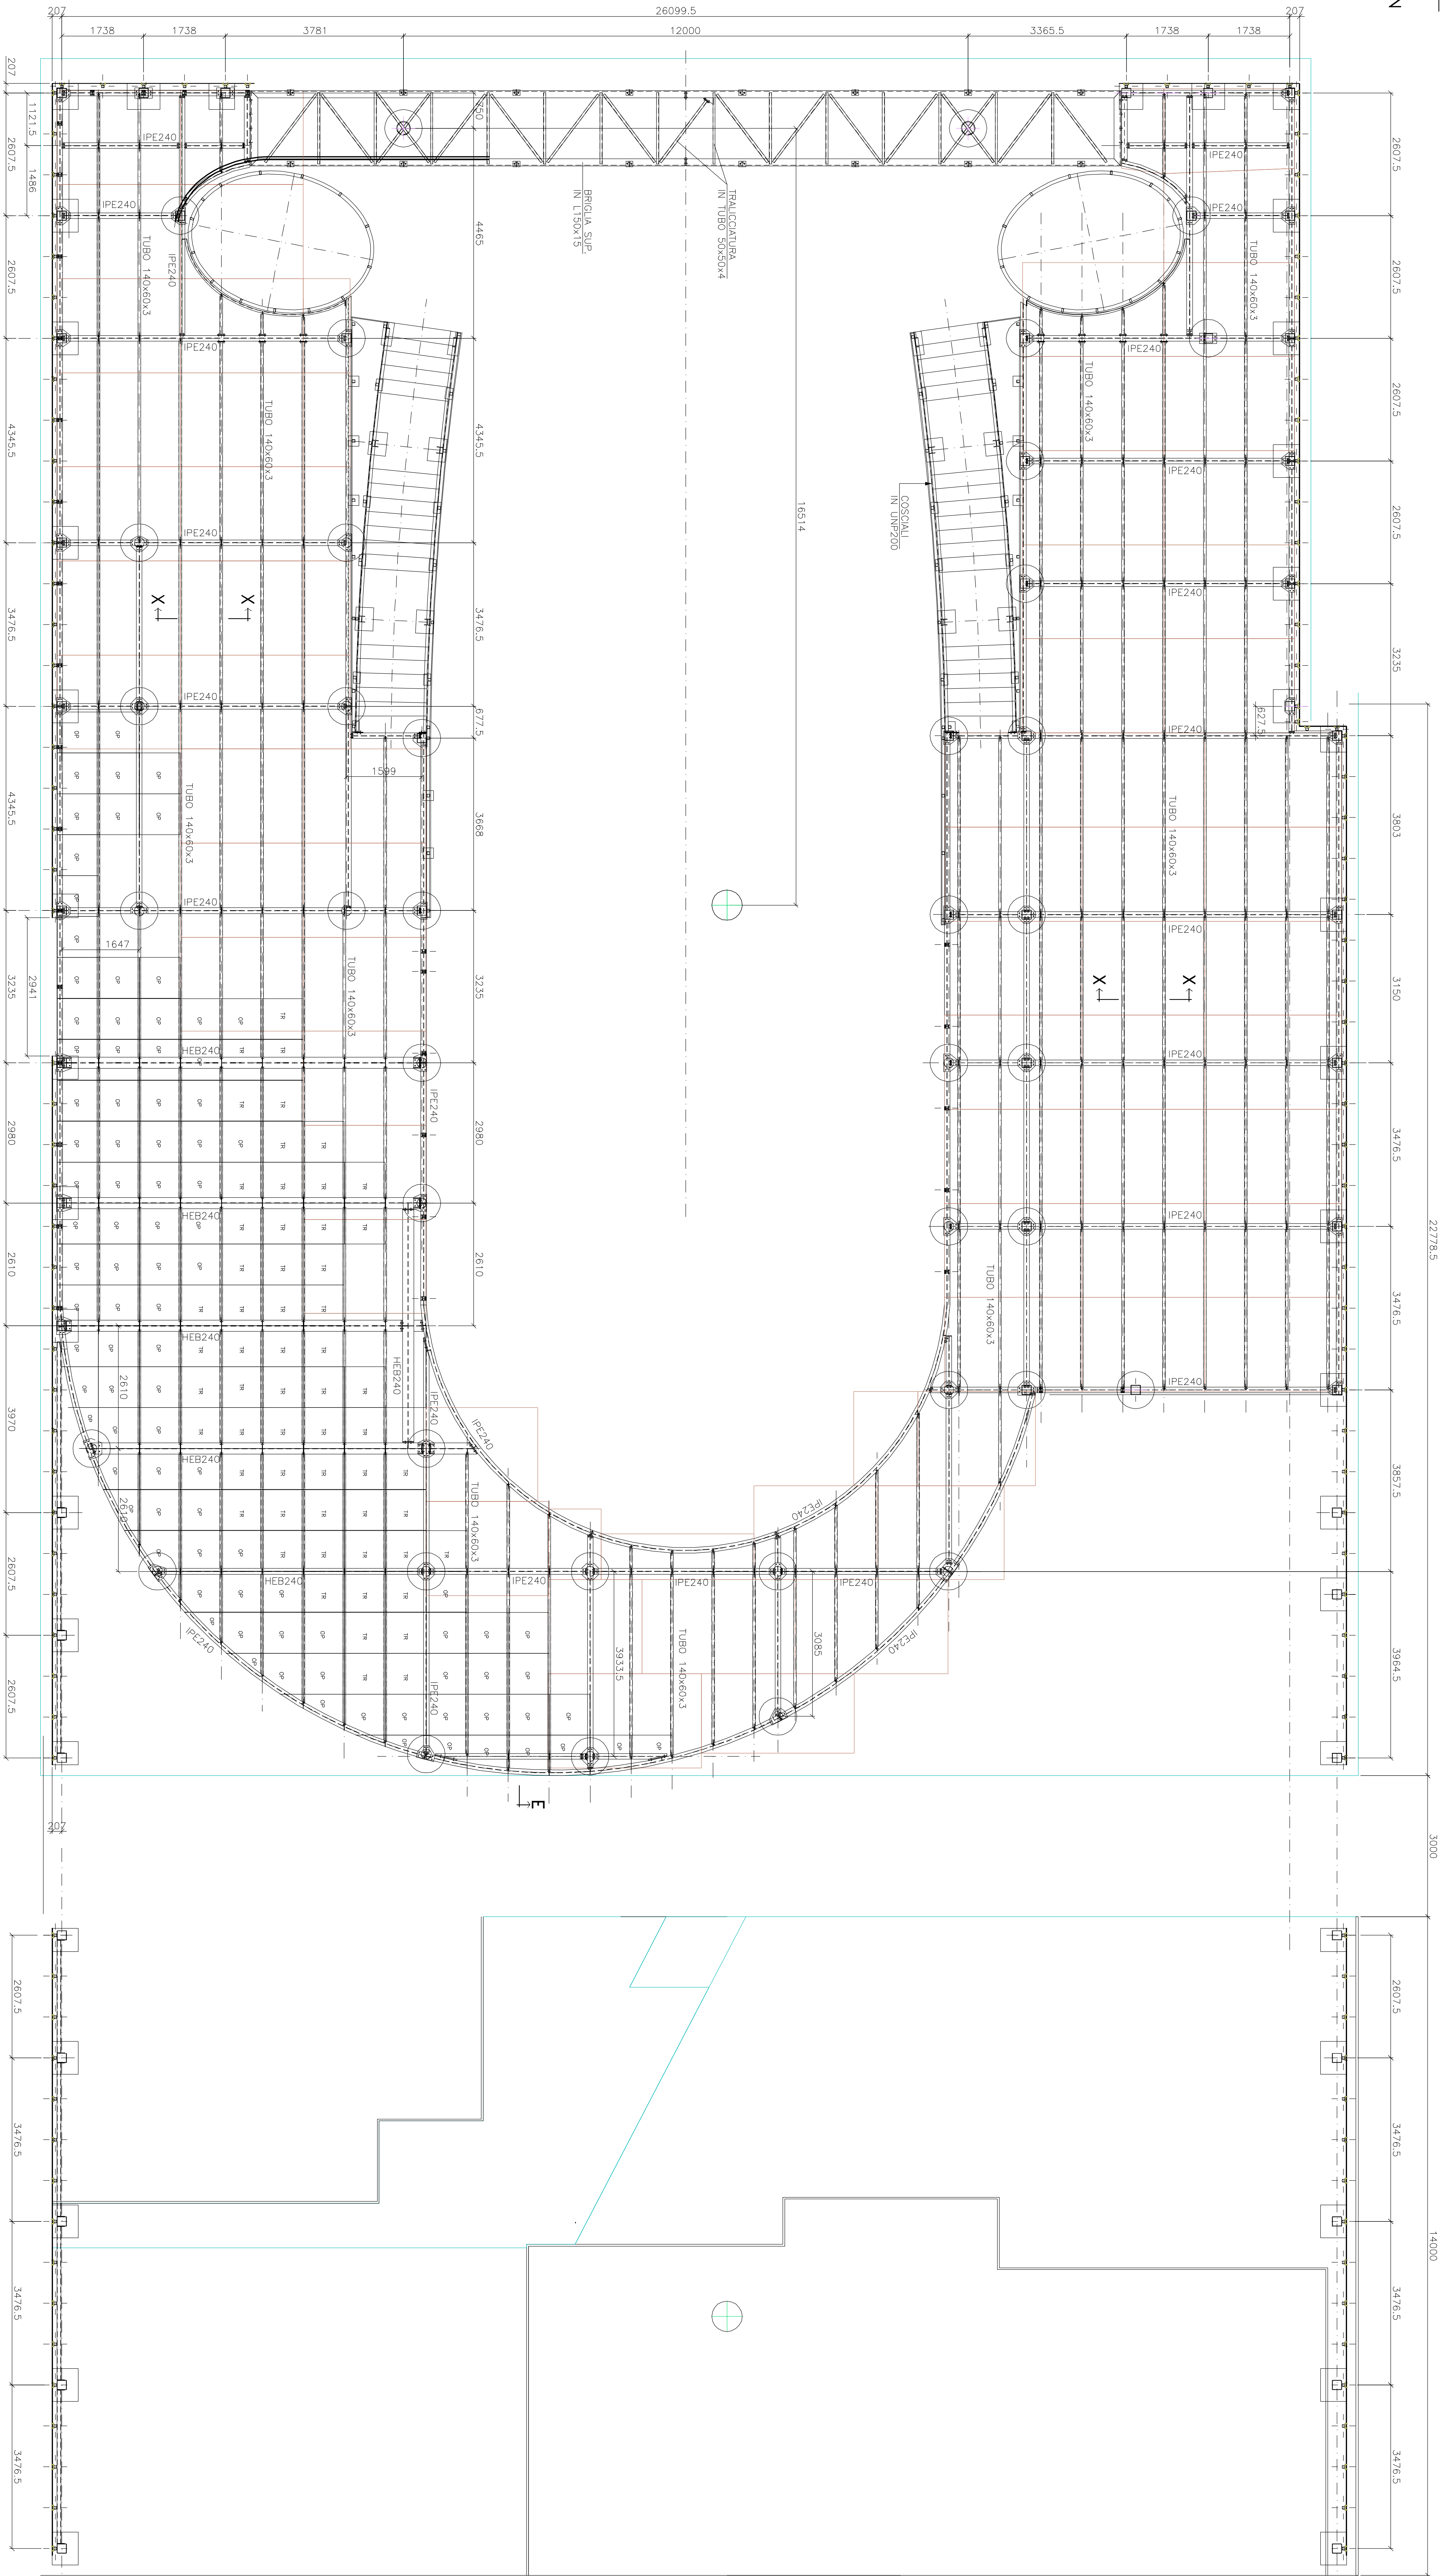

SEZIONE X-X

STUDIO ASSOCIATO
eurostand®

STUDIO ASSOCIATO
eurostand®

STUDIO ASSOCIATO
eurostand®

LAVORO
JOB
STAND GRUPPO CERUTTI
DUSSLEDOFF - FIERA DRUPA 2004

DESCRIZIONE
DESCRIPTION
PIANTA IMPALCATO

DATA
DATE
FEBBRAIO 2004

REV. N°
REVISION
2004-02