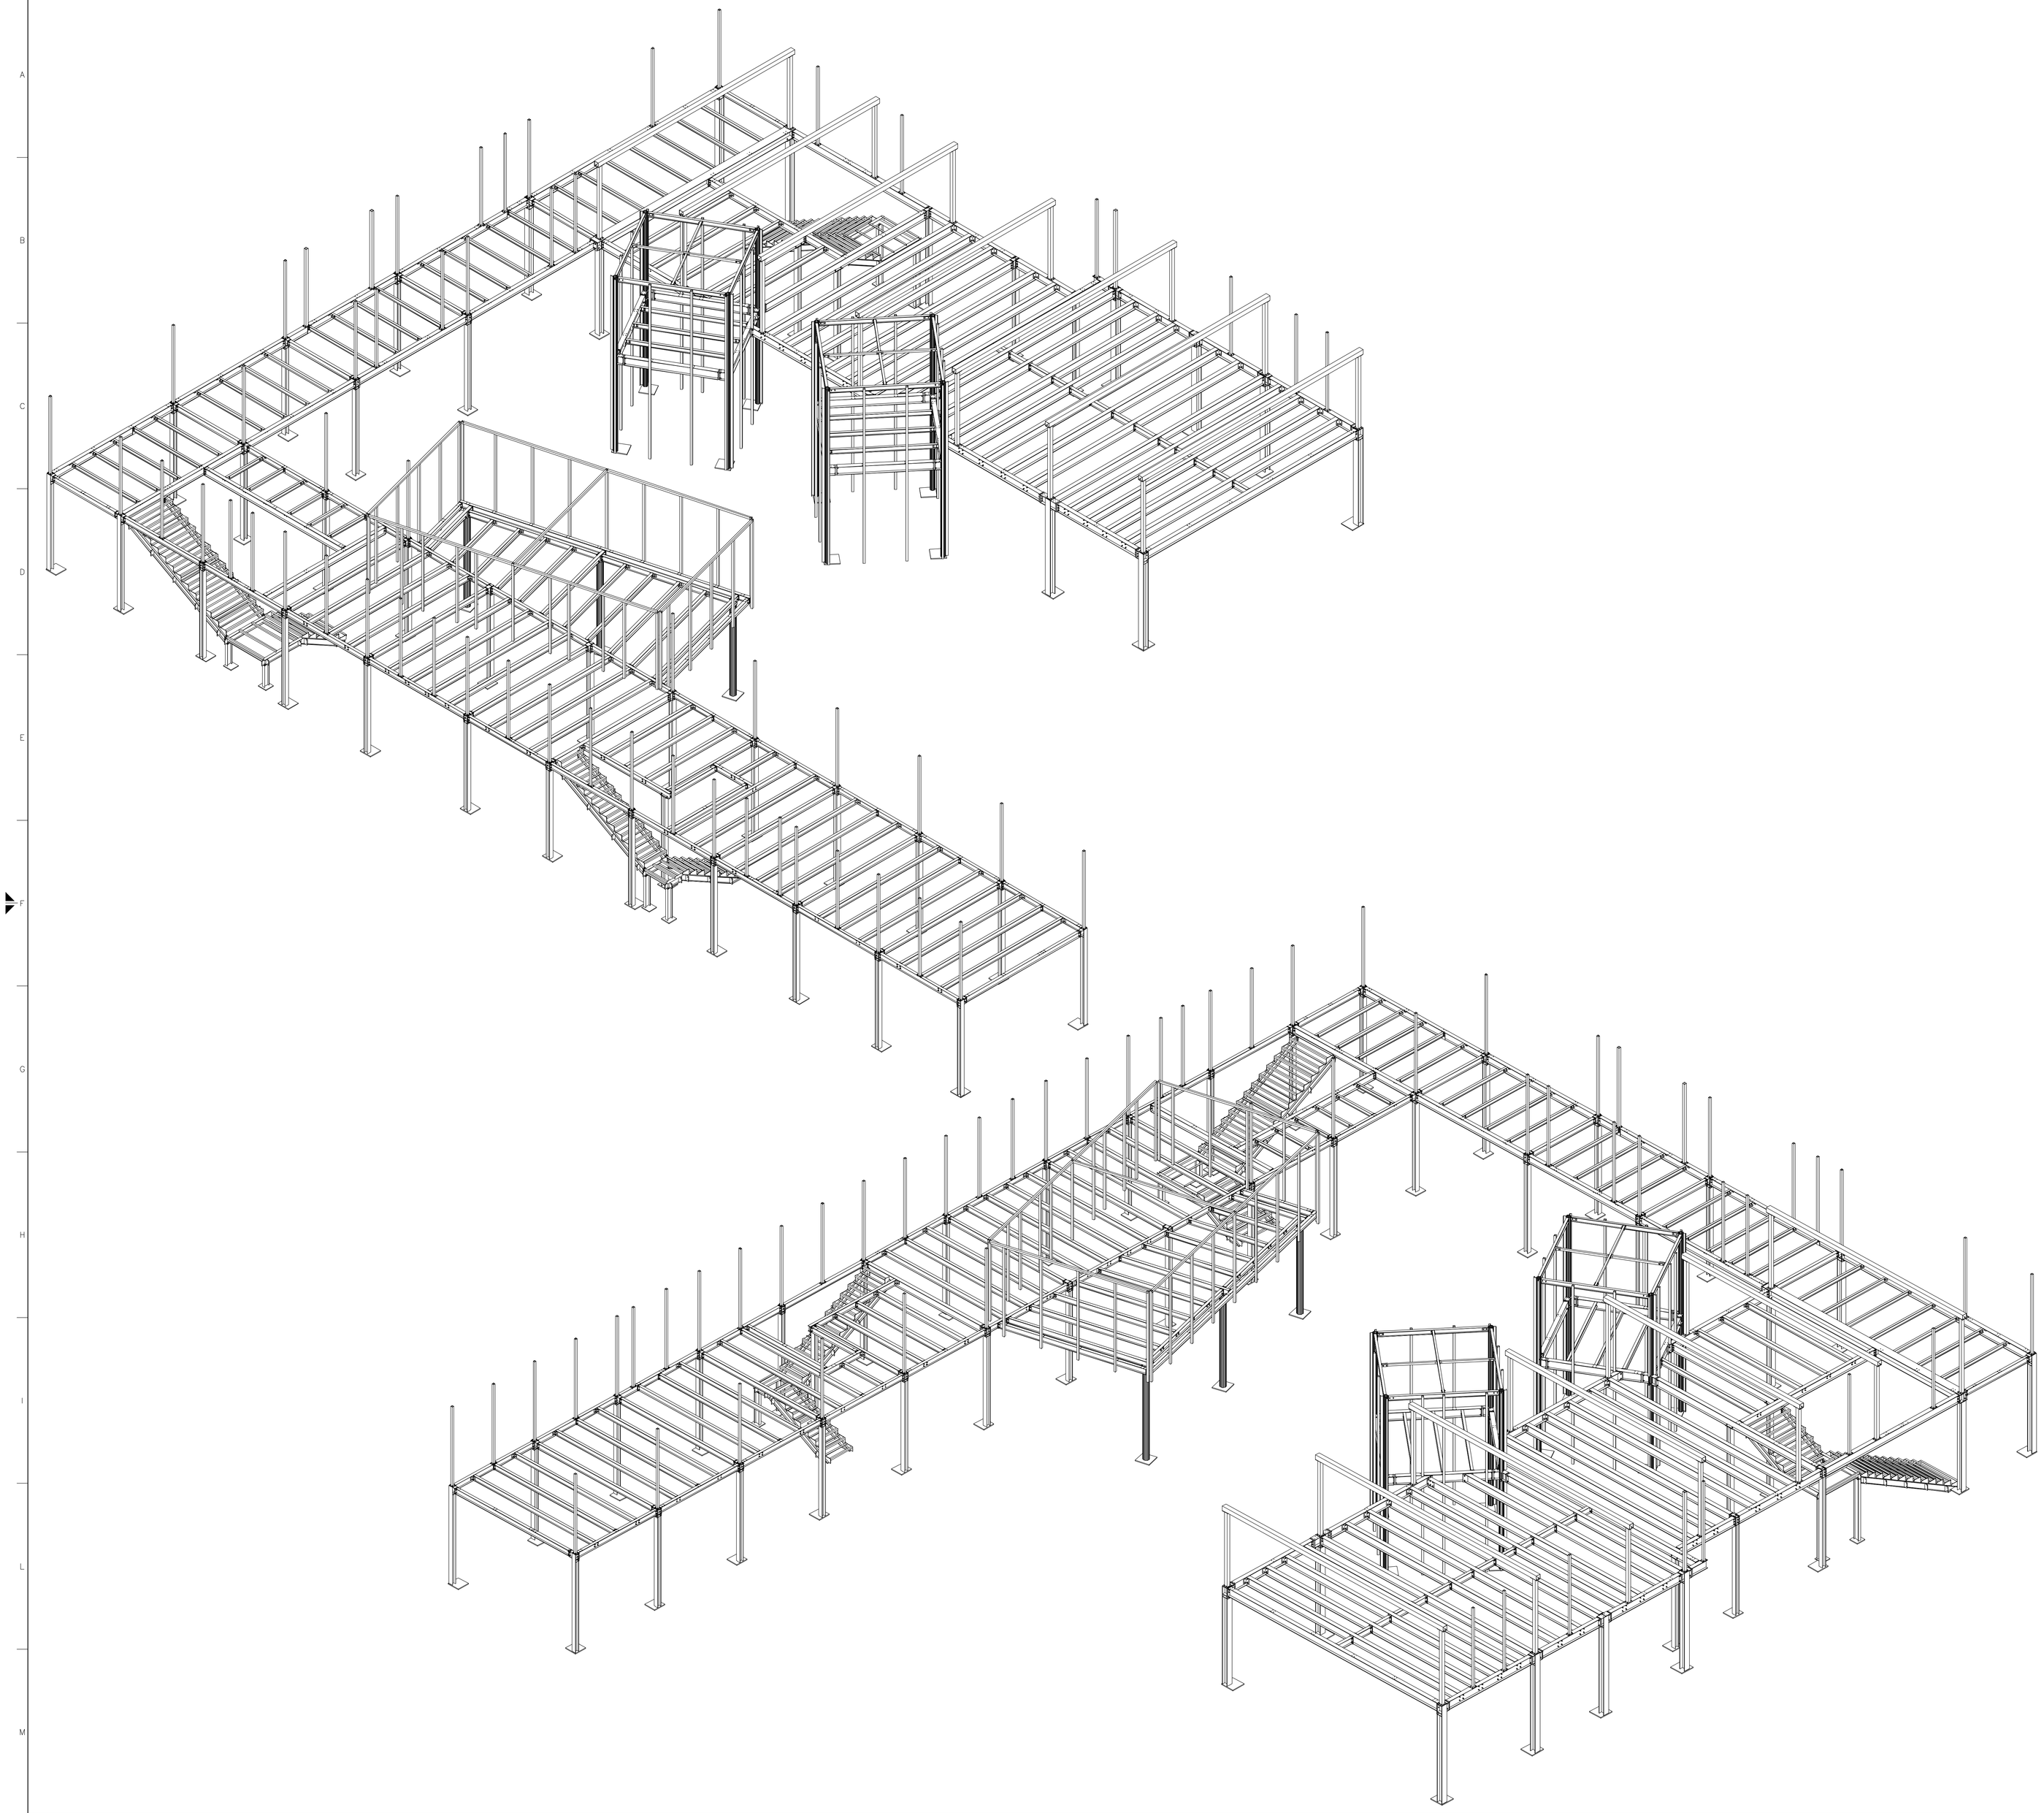

eurostands®
via delle Industrie, 51 - 20040 - Cavriago (MI)
tel.++39.03.05.84.901 - fax++39.03.05.06.74.42
http://www.eurostands.it

FIERA MILANO

STRUCTURAL DESIGN

PROGEDI
ingegneria strutturale
arch. Roberto De Luca
via F. Crispi 7 – 31012 Cappella Maggiore (TV)
tel. 0438/580354 - fax 0438/580773
e-mail: progedi@gmail.com

ARCHITECTURAL DESIGN
Arch. _____

PROJECT MANAGER
Arch. _____

cliente
client
GRUPPO CERUTTI

manifestazione
event
DRUPA 2008 DUSSELDORF

DESCRIPTION:
PERSPECTIVE VIEW

SCALE : 1:50

DRAWING : 309-5-01

FILE : 309-1-01

EMISSION : 05-04-2008

REVISION : .....