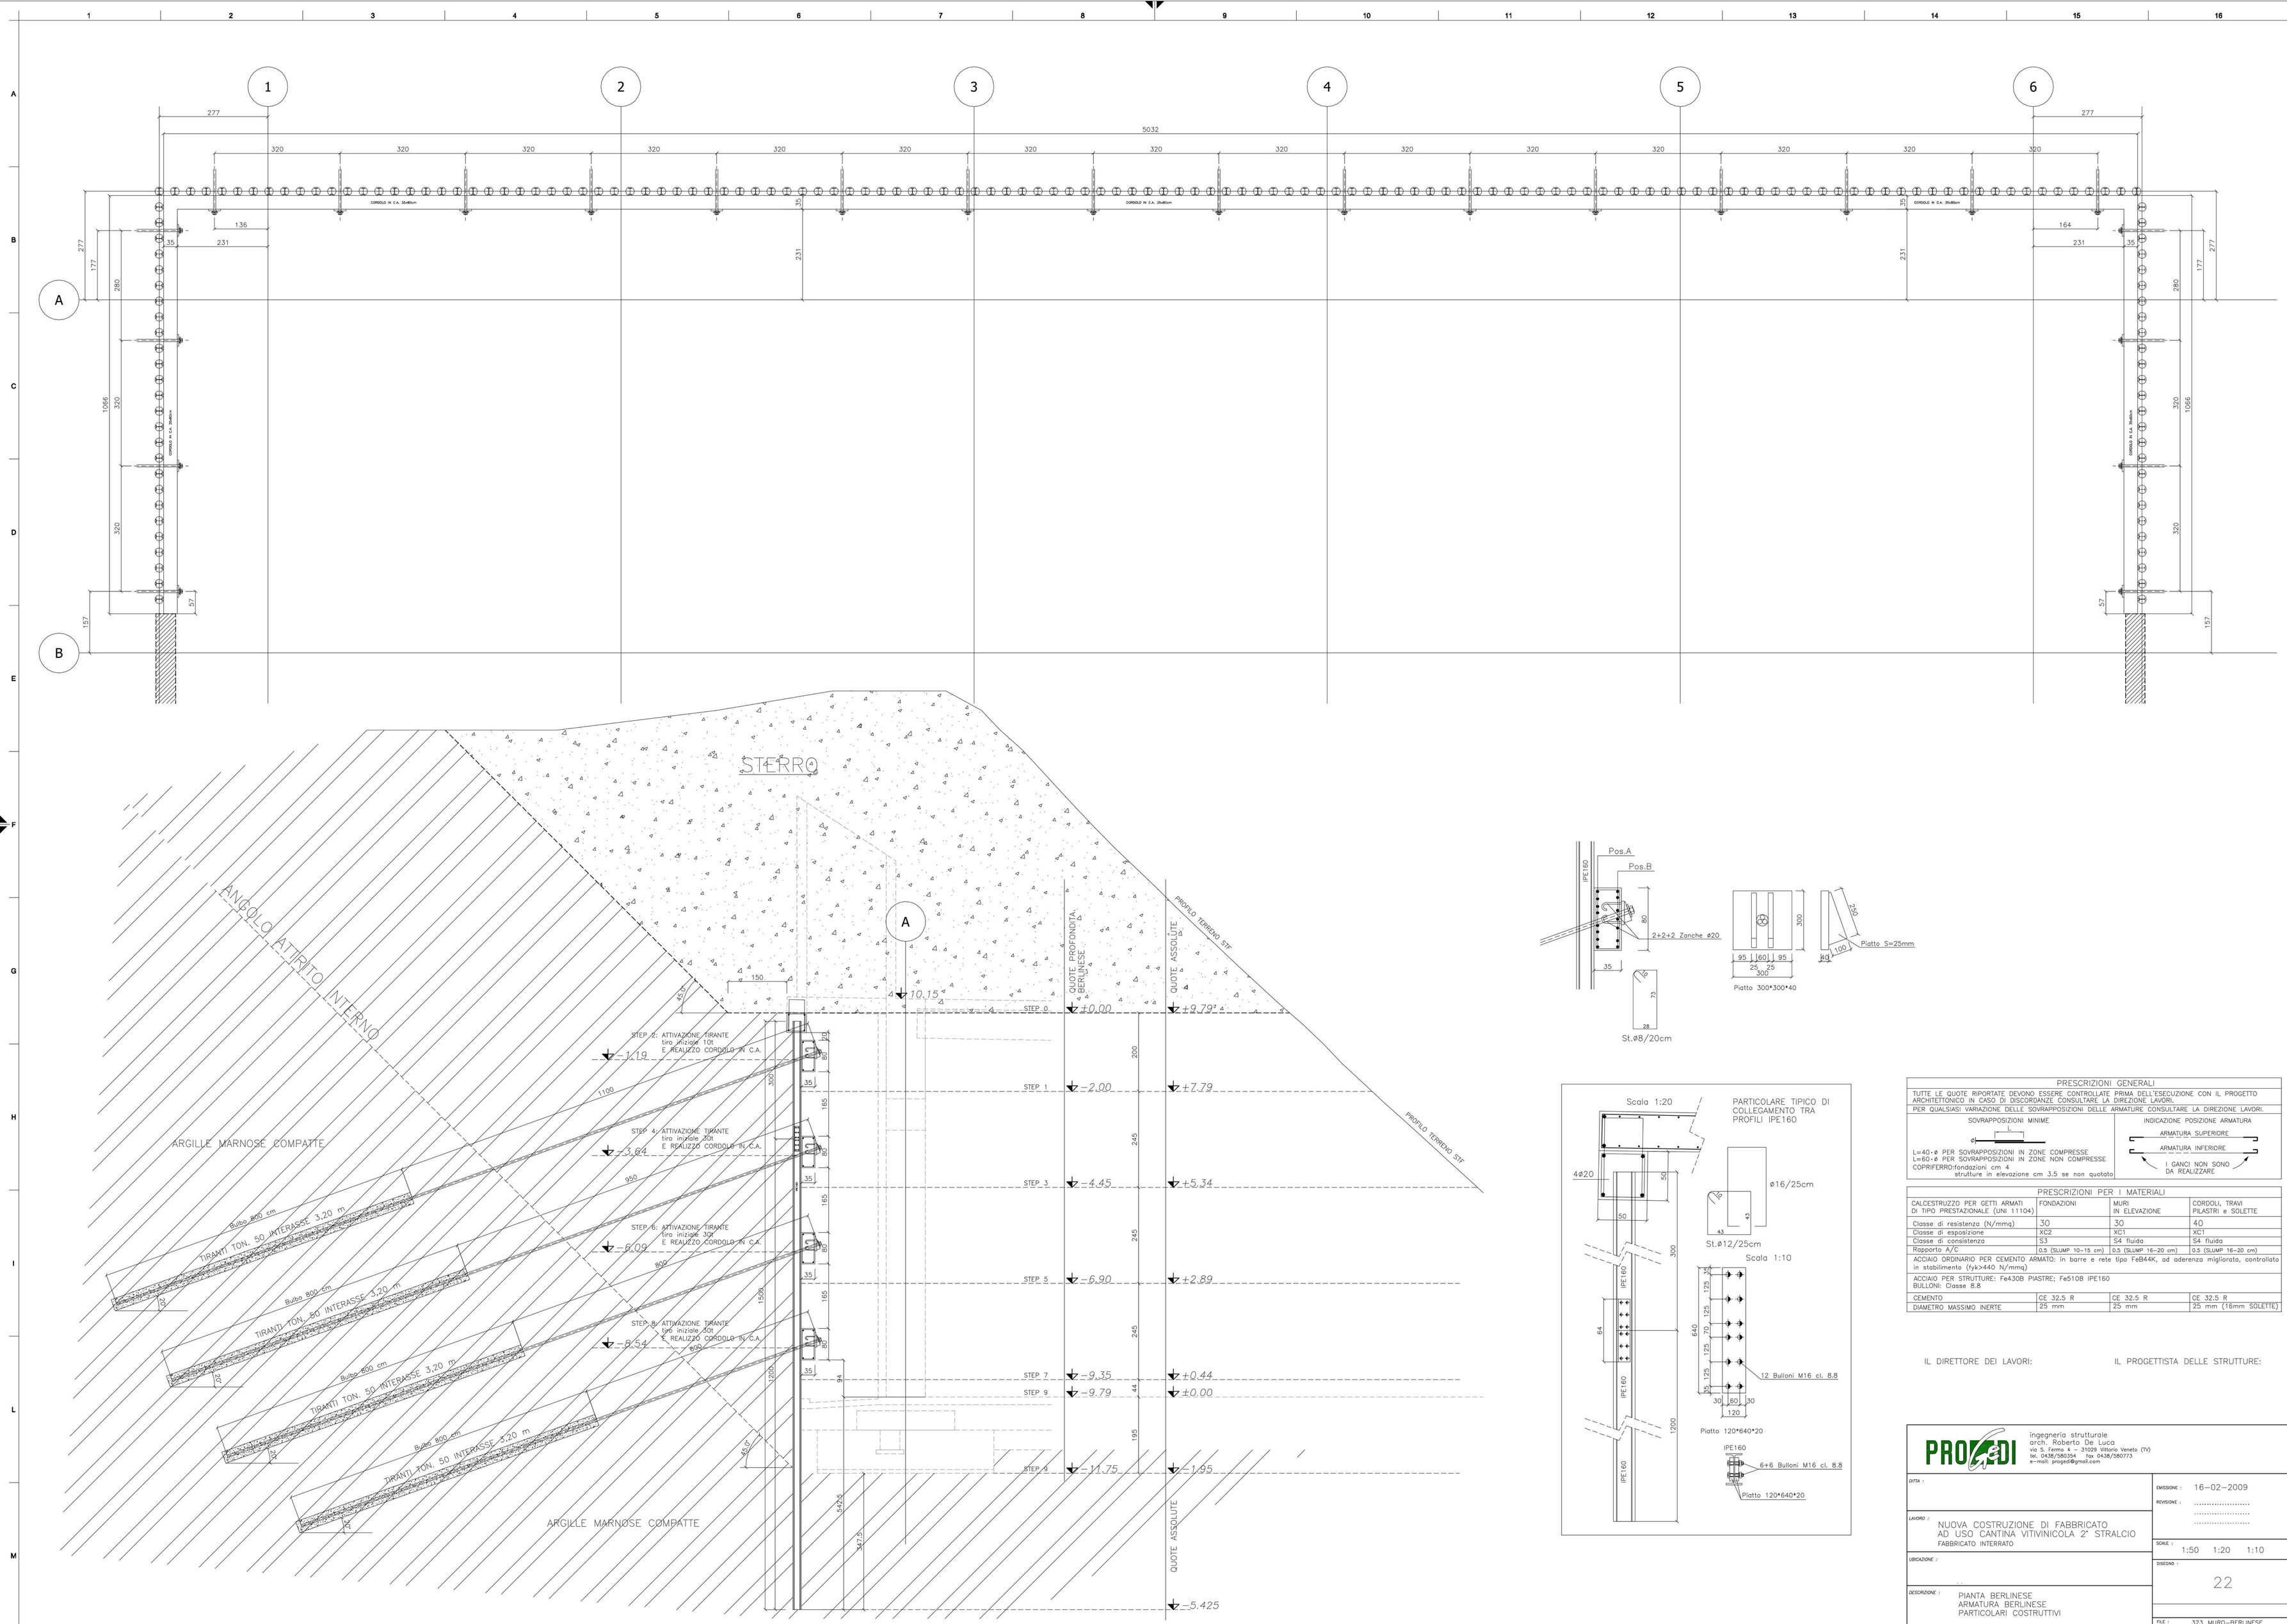

PRESCRIZIONI GENERALI
TUTTE LE QUOTE RIPORTATE DEVONO ESSERE CONTROLLATE PRIMA DELL'ESECUZIONE CON IL PROGETTO ARCHITETTONICO IN CASO DI DISCORDANZE CONSULTARE LA DIREZIONE LAVORI.
PER QUALSIASI VARIAZIONE DELLE SOVRAPPOSIZIONI DELLE ARMATURE CONSULTARE LA DIREZIONE LAVORI.

SOVRAPPOSIZIONI MINIME

L=40·ø PER SOVRAPPOSIZIONI IN ZONE COMPRESSE
L=60·ø PER SOVRAPPOSIZIONI IN ZONE NON COMPRESSE
COPRIFERRO:fondazioni cm 4
strutture in elevazione cm 3.5 se non quotato

INDICAZIONE POSIZIONE ARMATURA

ARMATURA SUPERIORE
ARMATURA INFERIORE
I GANCI NON SONO DA REALIZZARE

PRESCRIZIONI PER I MATERIALI			
CALCESTRUZZO PER GETTI ARMATI DI TIPO PRESTAZIONALE (UNI 11104)	FONDAZIONI	MURI IN ELEVAZIONE	CORDOLI, TRAVI PILASTRI e SOLETTE
Classe di resistenza (N/mmq)	30	30	40
Classe di esposizione	XC2	XC1	XC1
Classe di consistenza	S3	S4 fluida	S4 fluida
Rapporto A/C	0.5 (SLUMP 10–15 cm)	0.5 (SLUMP 16–20 cm)	0.5 (SLUMP 16–20 cm)
ACCIAIO ORDINARIO PER CEMENTO ARMATO: in barre e rete tipo FeB44K, ad aderenza migliorata, controllato in stabilimento (fyk>440 N/mmq)			
ACCIAIO PER STRUTTURE: Fe430B PIASTRE; Fe510B IPE160 BULLONI: Classe 8.8			
CEMENTO	CE 32.5 R	CE 32.5 R	CE 32.5 R
DIAMETRO MASSIMO INERTE	25 mm	25 mm	25 mm (16mm SOLETTE)

IL DIRETTORE DEI LAVORI:

IL PROGETTISTA DELLE STRUTTURE:

PROGEDI
ingegneria strutturale
arch. Roberto De Luca
via S. Fermo 4 – 31029 Vittorio Veneto (TV)
tel. 0438/580354 fax 0438/580773
e-mail: progedi@gmail.com

DITTA :

EMISSIONE : 16–02–2009
REVISIONE : .....

LAVORO : NUOVA COSTRUZIONE DI FABBRICATO AD USO CANTINA VITIVINICOLA 2° STRALCIO
FABBRICATO INTERRATO

SCALE : 1:50 1:20 1:10

UBICAZIONE :

DISEGNO : 22

DESCRIZIONE : PIANTA BERLINESE
ARMATURA BERLINESE
PARTICOLARI COSTRUTTIVI

FILE : 323_MURO–BERLINESE