

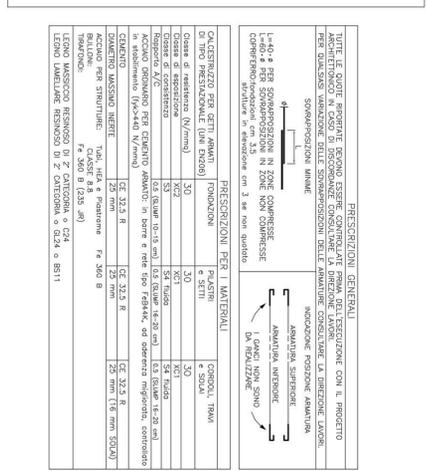
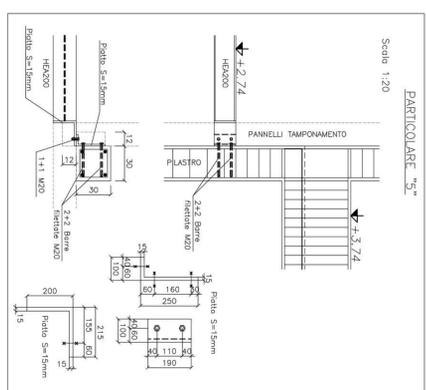
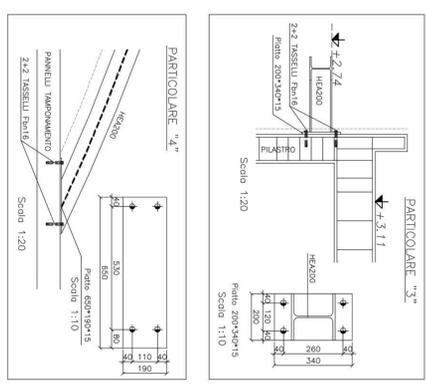
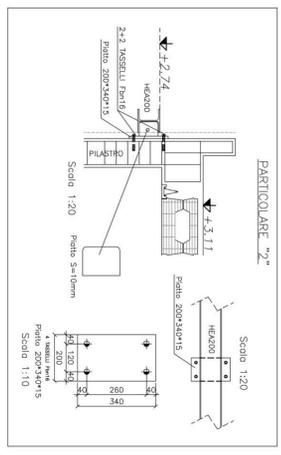
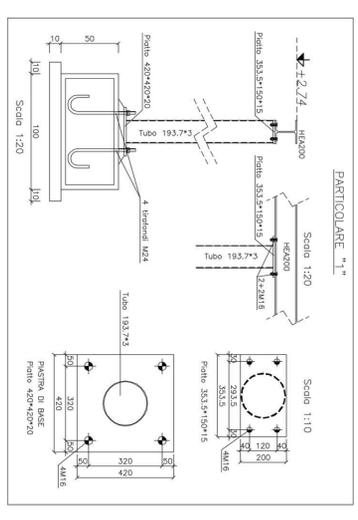
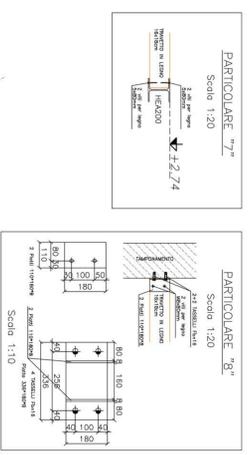
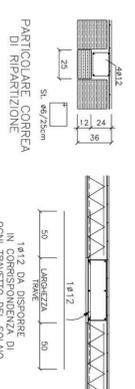


CARICHI SUL SOLAIO:
 PESO PROPRIO : 430 kg/mq
 PERMANENTE : 180 kg/mq
 ACCIDENTALE NEVE: 130 kg/mq
 TOTALE: 820 kg/mq

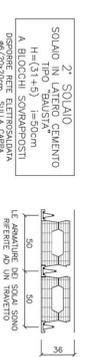

CARICHI SUL SOLAIO:
 PESO PROPRIO : 500 kg/mq
 PERMANENTE : 140 kg/mq
 ACCIDENTALE NEVE: 100 kg/mq
 TOTALE: 870 kg/mq

CARICHI SUL SOLAIO:
 PESO PROPRIO : 500 kg/mq
 ACCIDENTALE NEVE: 130 kg/mq
 TOTALE: 945 kg/mq

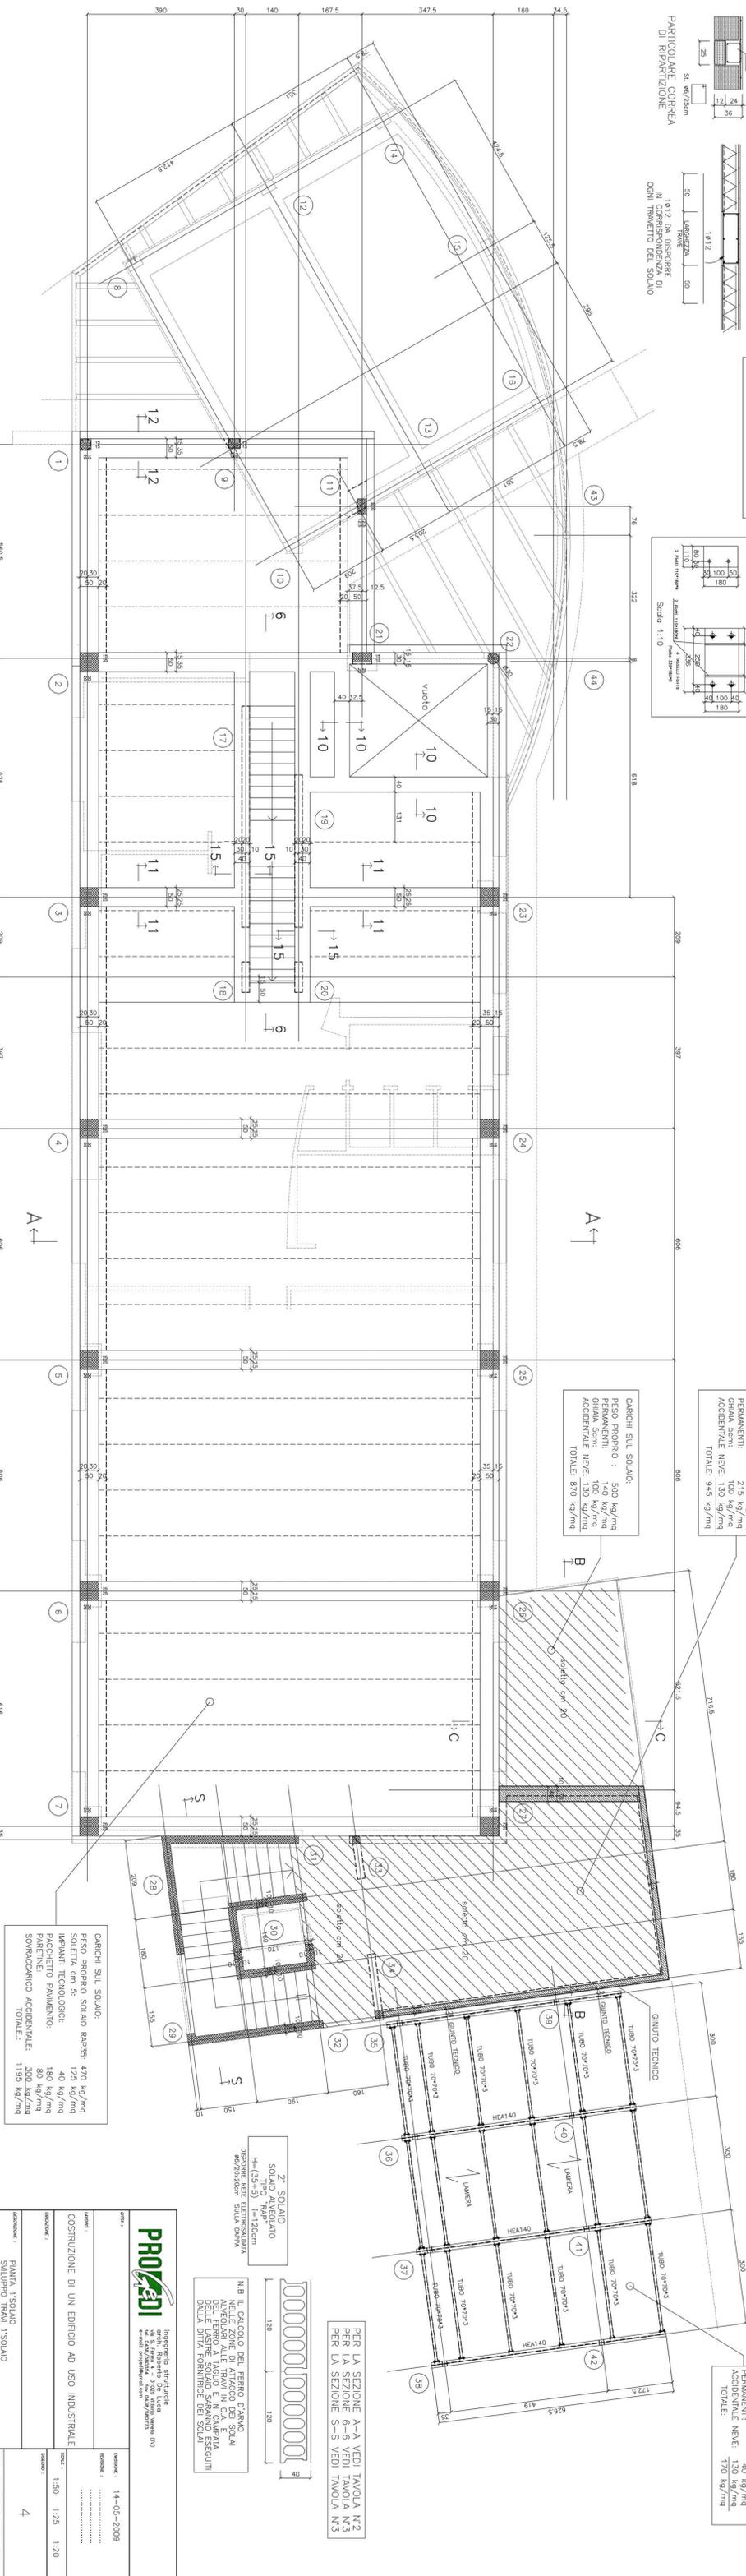

CARICHI SUL SOLAIO:
 PESO PROPRIO SOLAIO RAB25: 470 kg/mq
 TOTALE: 1195 kg/mq



N.B. IL CALCOLO DEL FERRO CARNO
 NELLE ZONE DI ATTACCO DEI SOLAI

CARICHI SUL SOLAIO DI COPERTURA:
 PERMANENTE: 40 kg/mq

PROVEDI
 Ingegneria strutturale

PROGETTO	14-05-2009
REVISIONI	
REVISIONE 1	
REVISIONE 2	
