
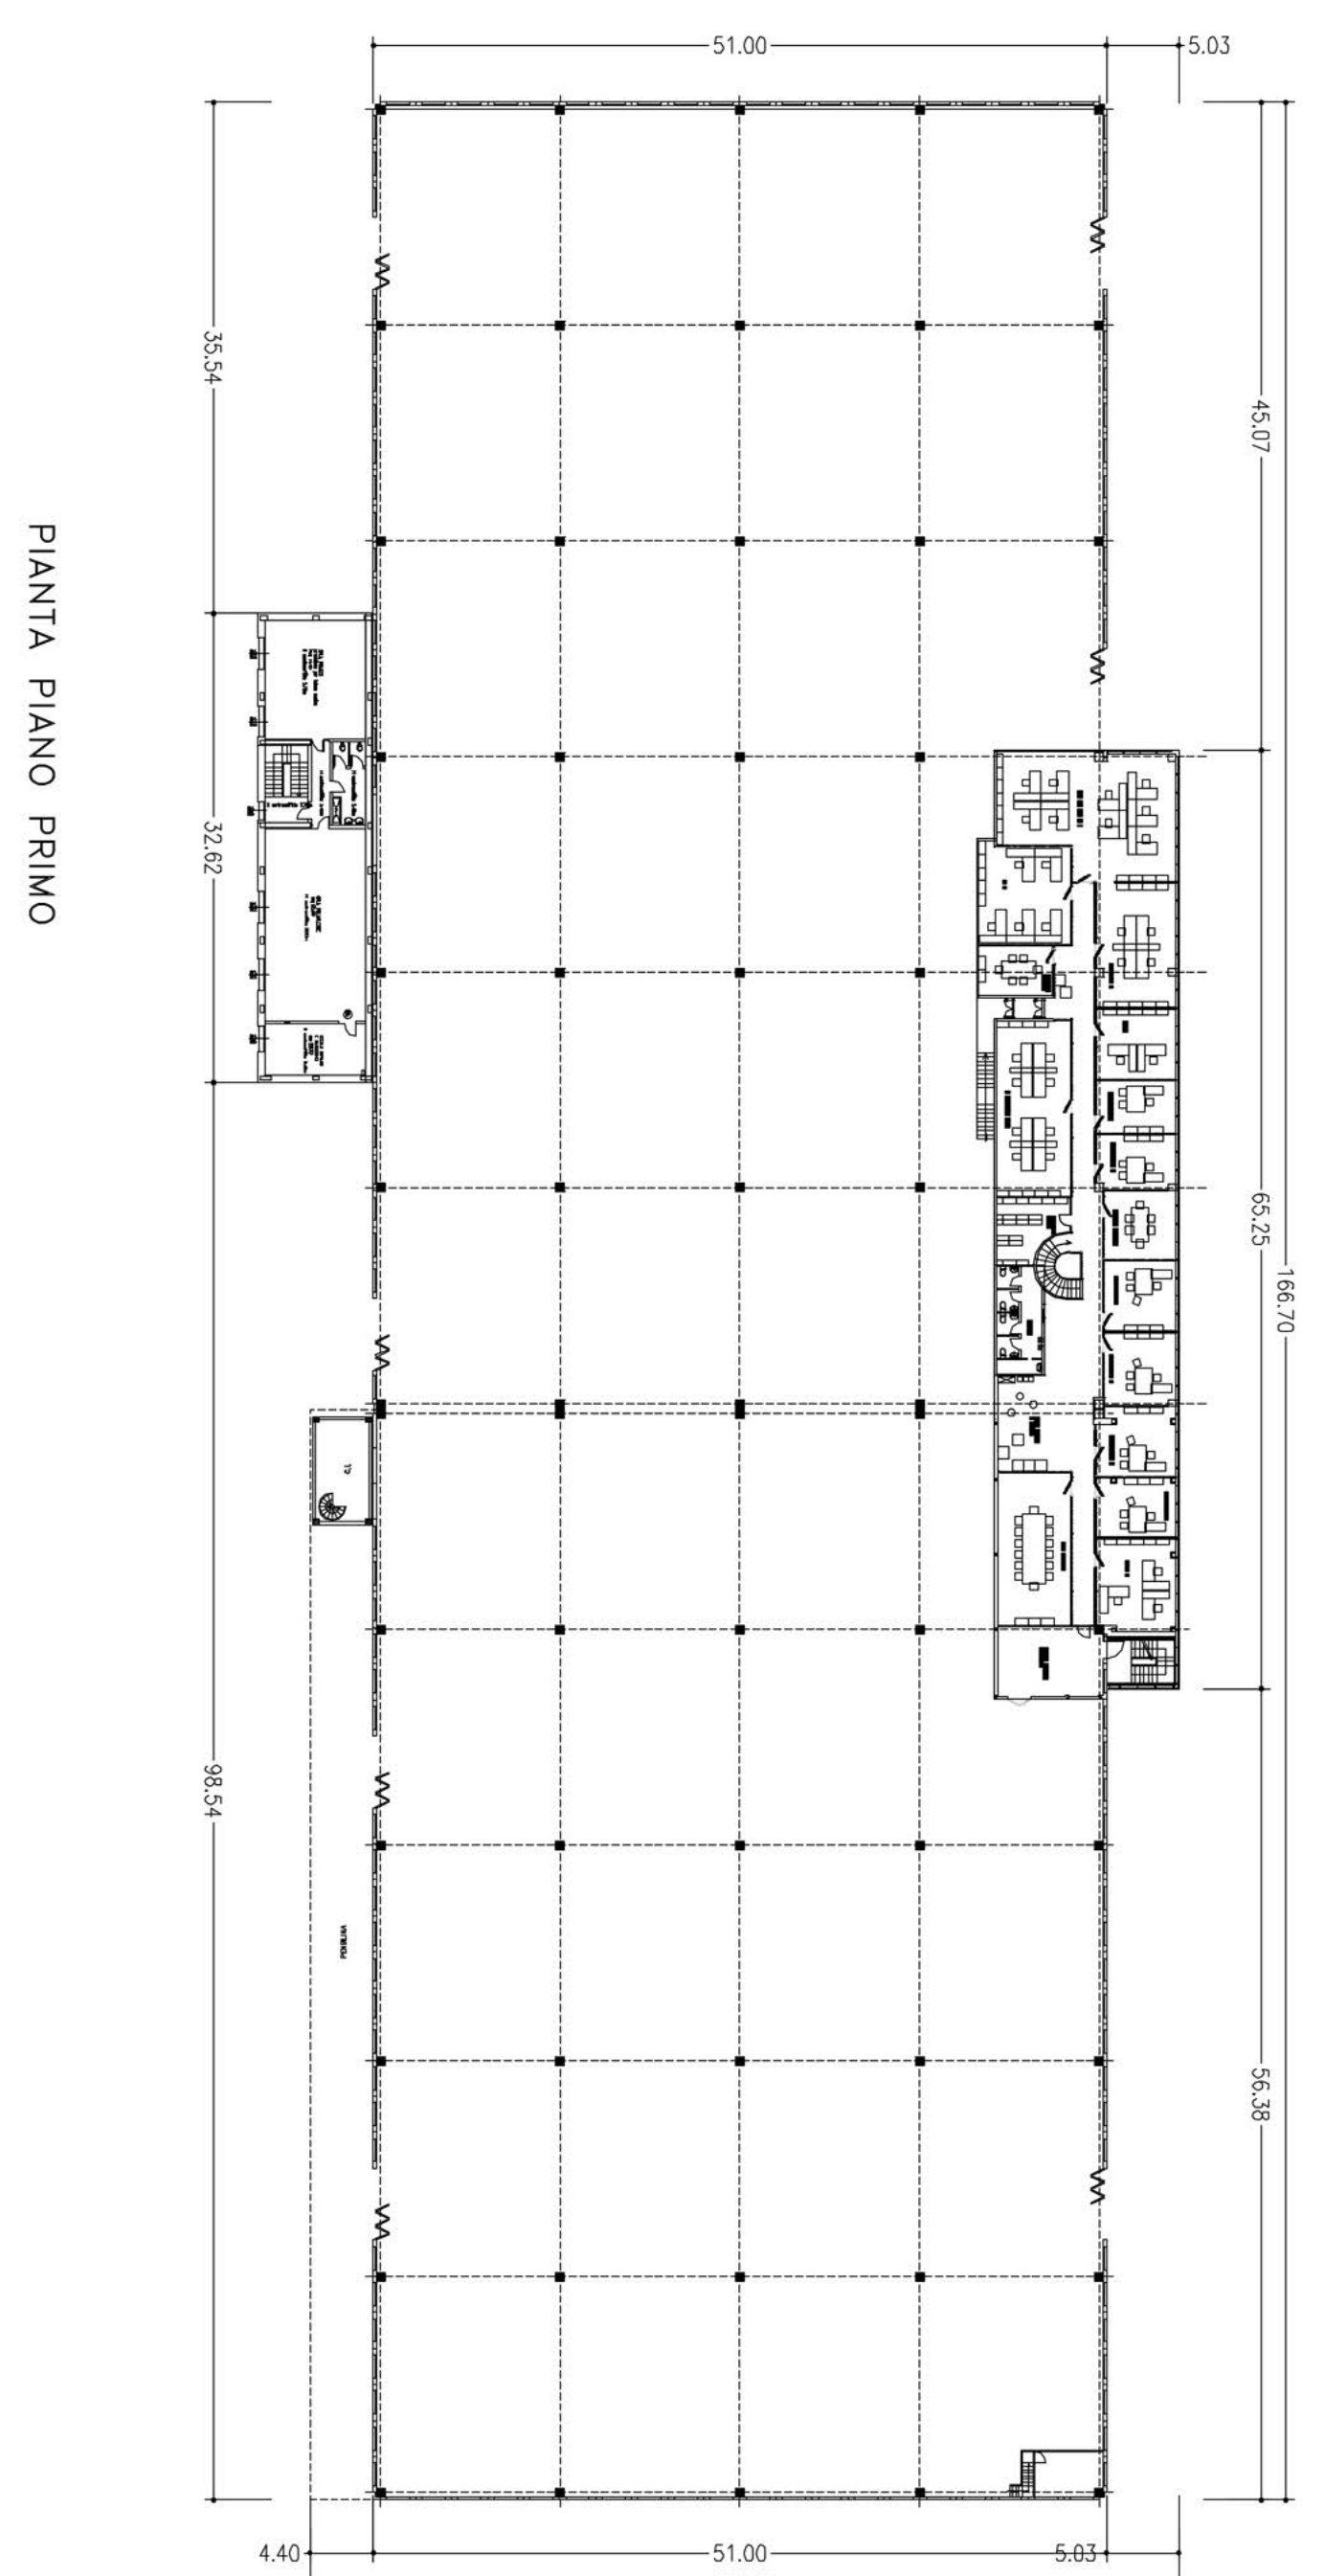
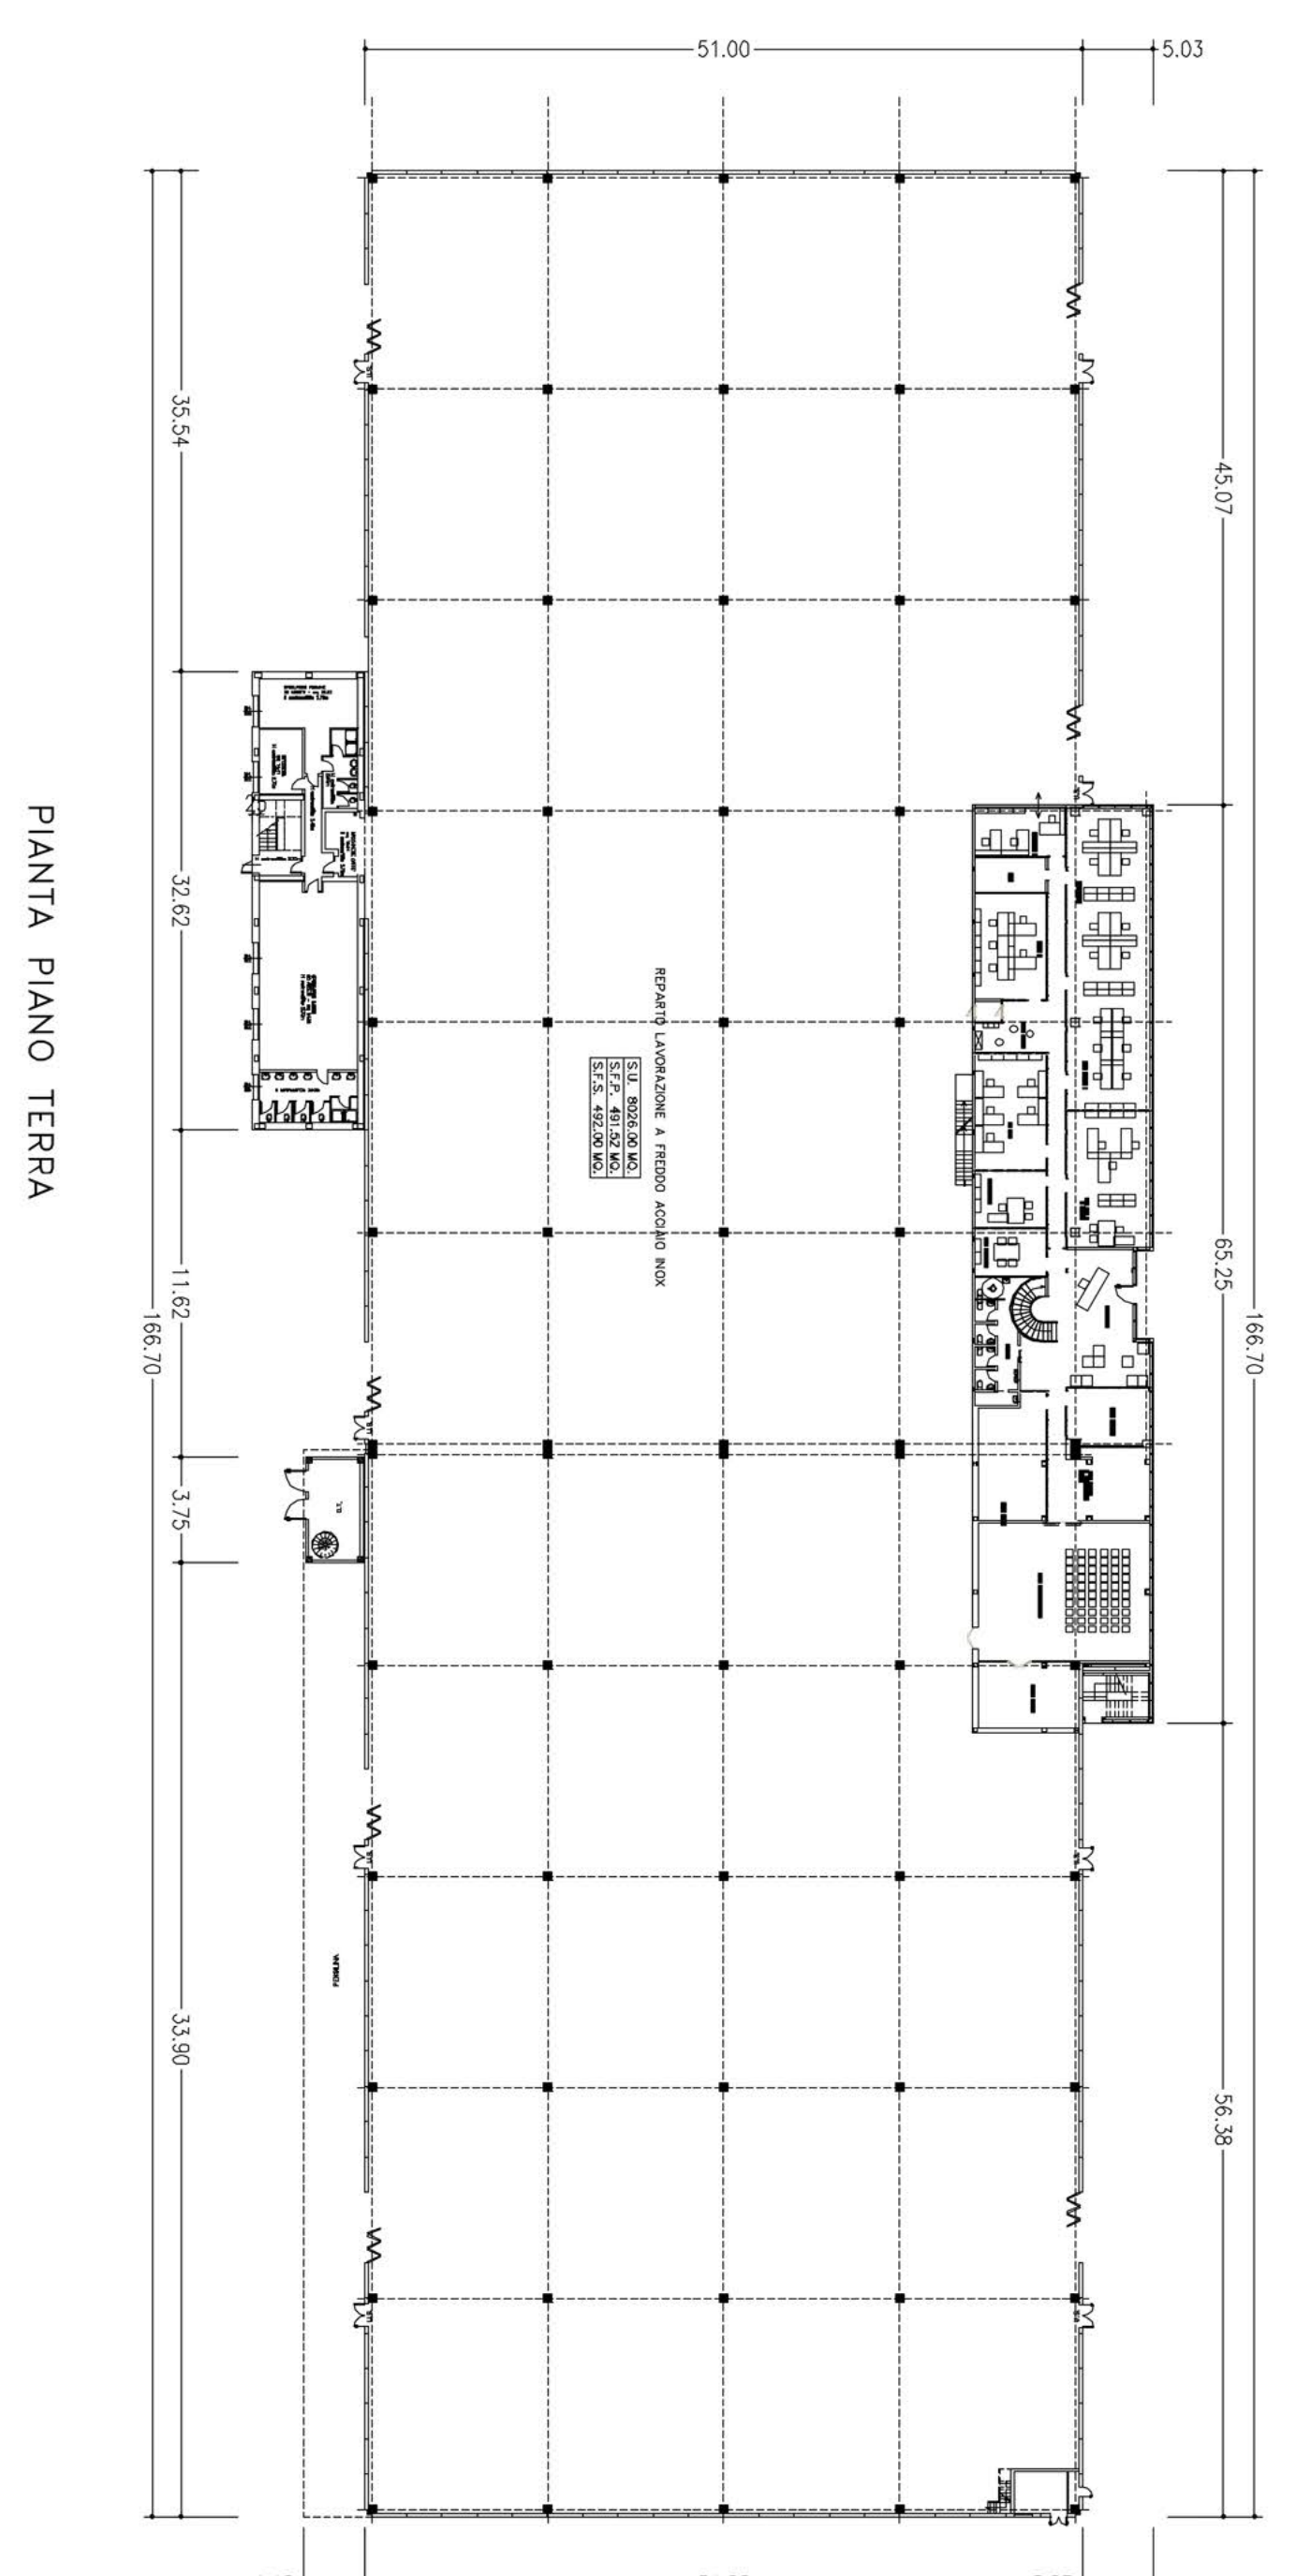
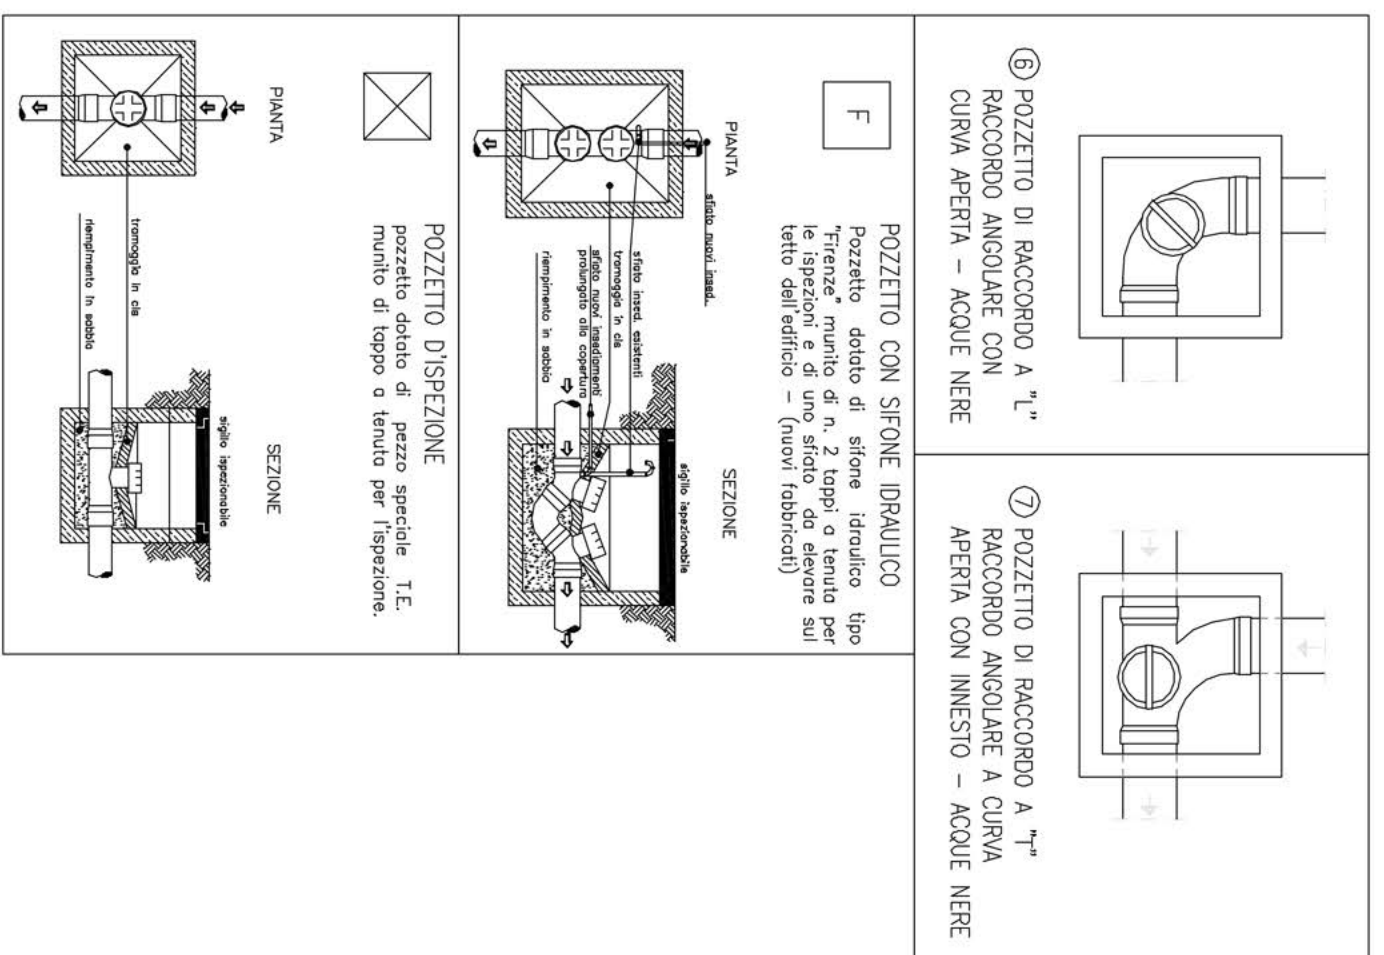
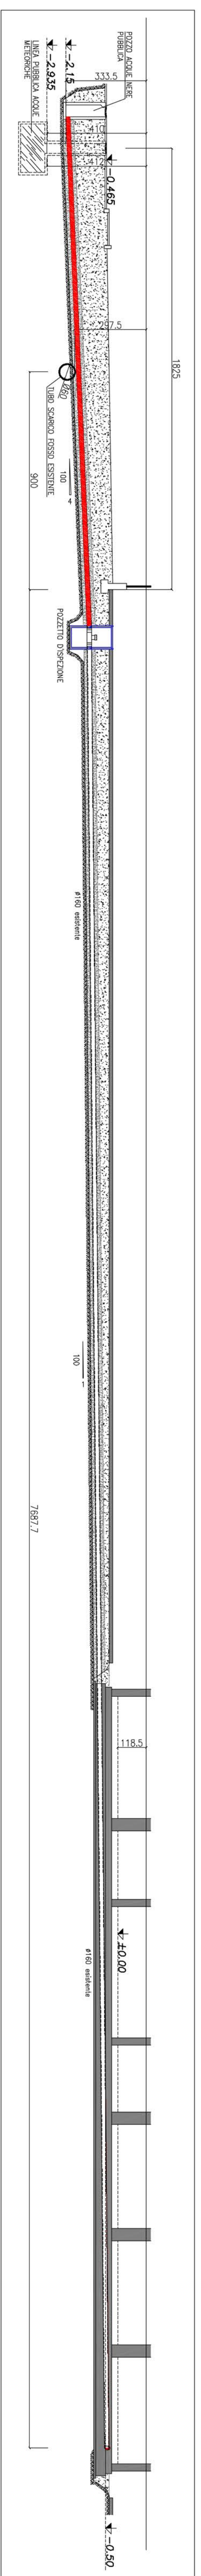


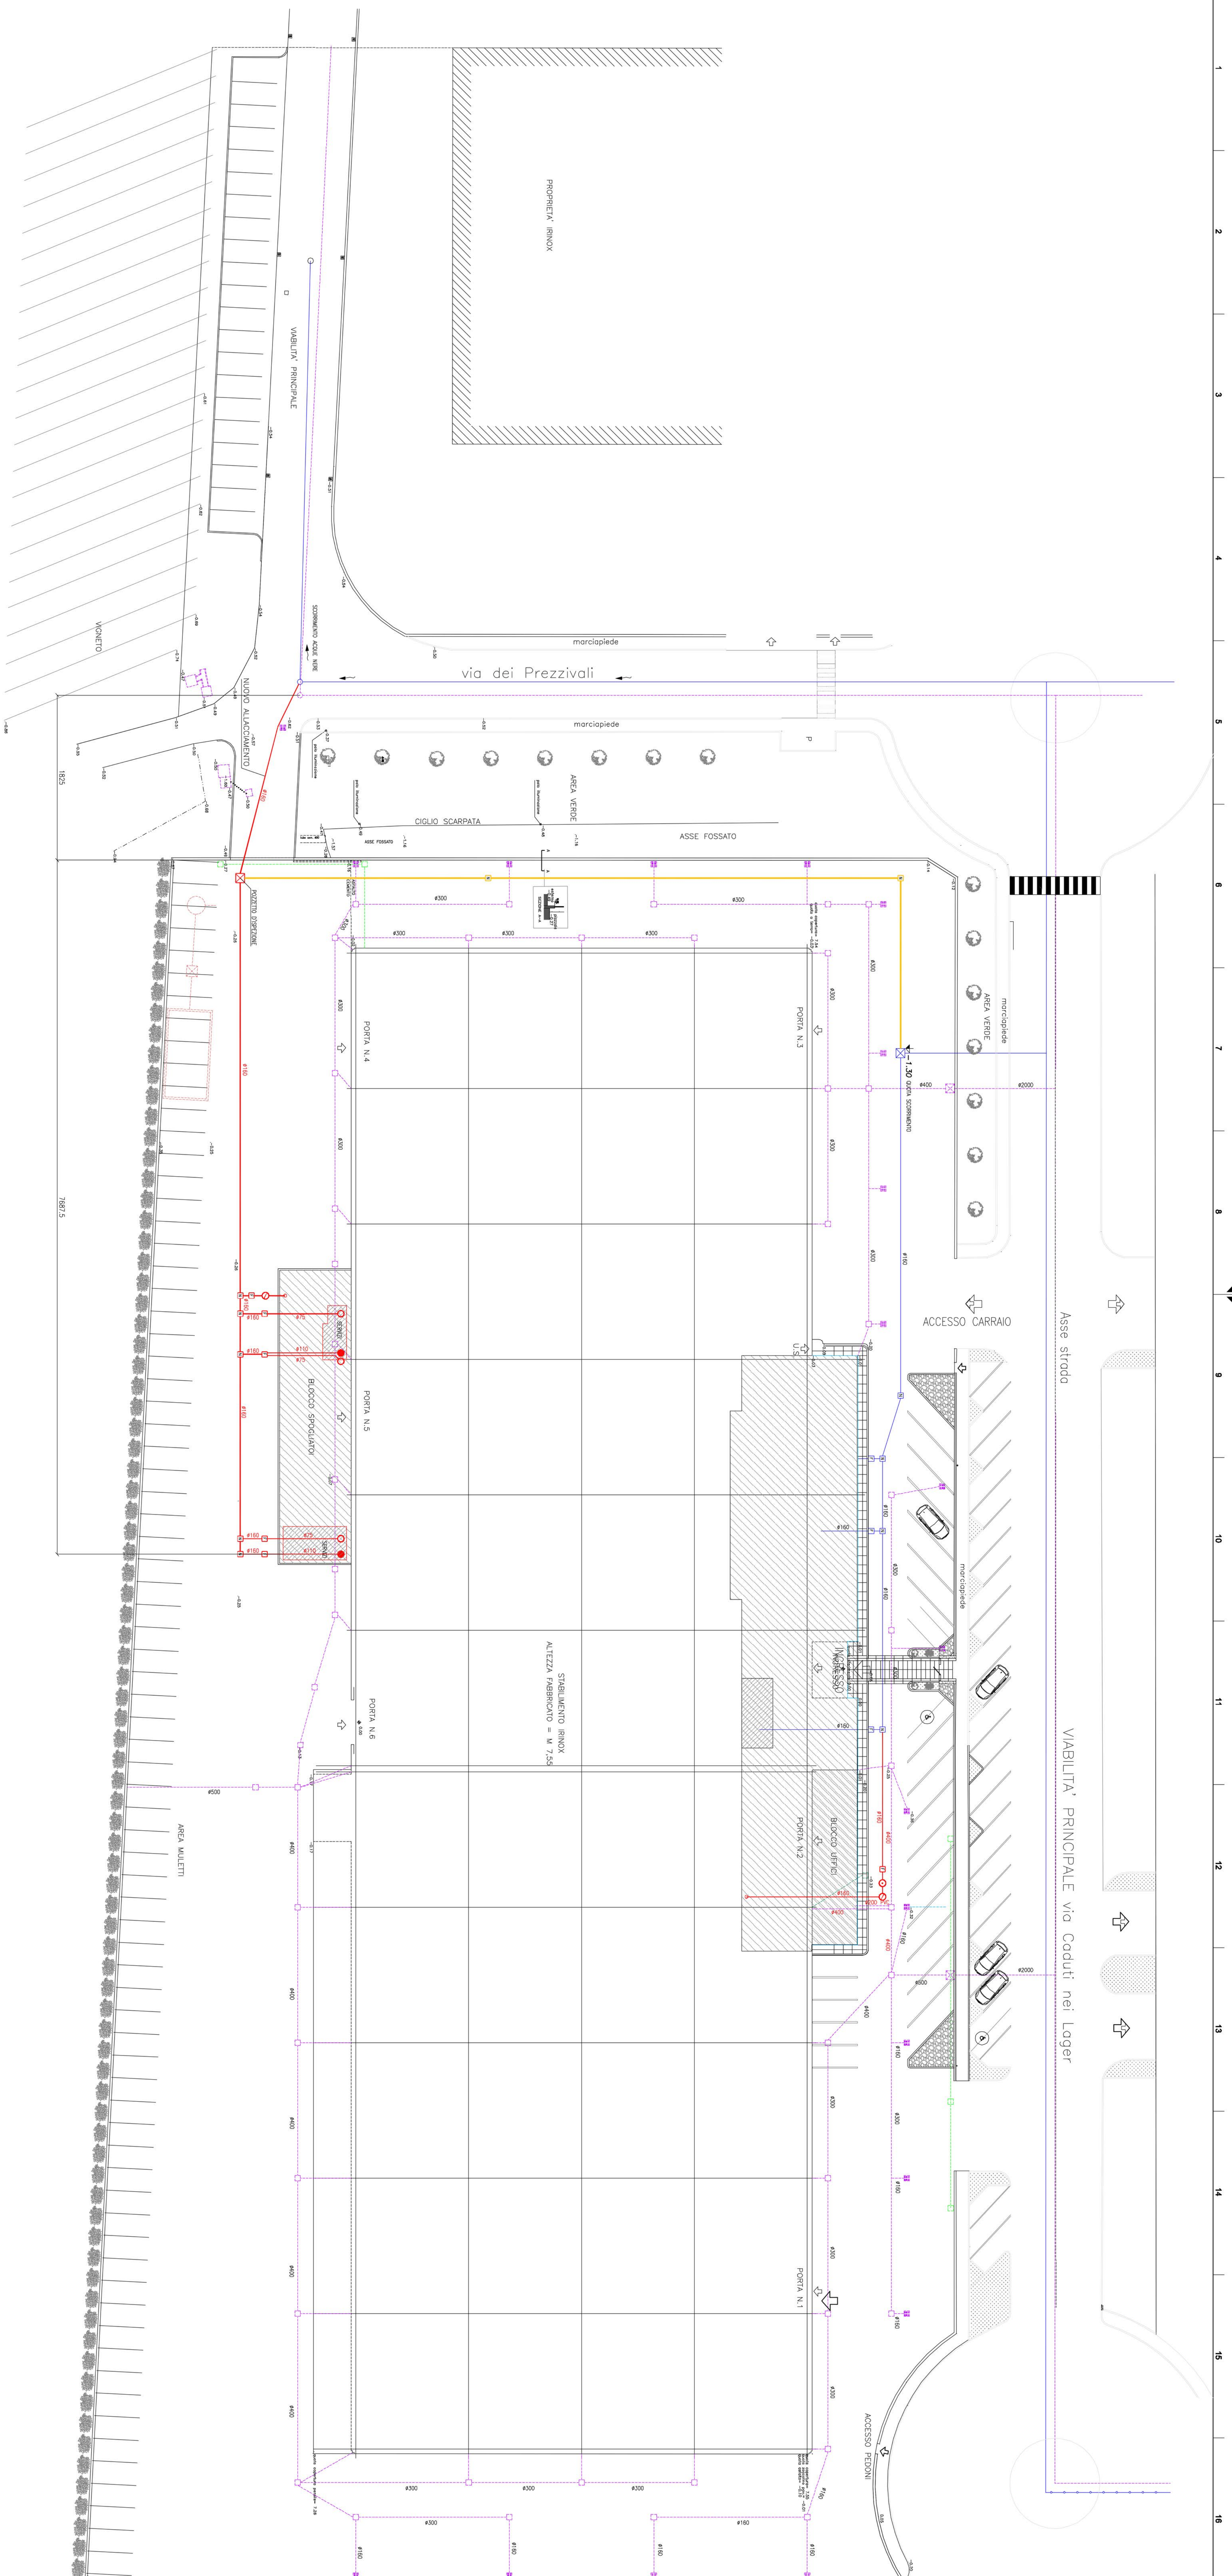

LEGENDA

-  AMPLEGGIAMENTO
-  TUBI IN CEMENTO PER ACQUE METEORICHE ESISTENTI
-  TUBI IN CEMENTO PER ACQUE METEORICHE ESISTENTI DA ELIMINARE
-  TUBI IN CEMENTO PER ACQUE METEORICHE NUOVE
-  TUBI IN POLIETILENE PER ACQUE NERE/NUOVE
-  TUBI IN POLIETILENE PER ACQUE NERE/NUOVE DA CHIEDERE
-  PROGETTI DI RACCOLTO PER ACQUE METEORICHE
-  PROGETTI CON DUTTORI PER ACQUE METEORICHE
-  PROGETTI DI RACCOLTO ACQUE NERE
-  PROGETTO TERMINALE
-  VASCA CONSERVACASSI
-  COLONNA SCARICO ACQUE NERE (NW)
-  COLONNA SCARICO ACQUE BONDUE (C/ONE, L/AV)
-  POMPA DI SVALINAMENTO
-  ANODIA INERTE ELETTRICA

PROGETTO STRUTTURE:

**DE LUCA
ASSOCIATI**

ingegneria strutturale

arch. Roberto De Luca
ing. Massimo De Luca
via S. Anna 4 - 31044 Montebelluna (TV)
tel. 0422/505573
e-mail: ingrobb@post.ericsson.it

[illegible]