
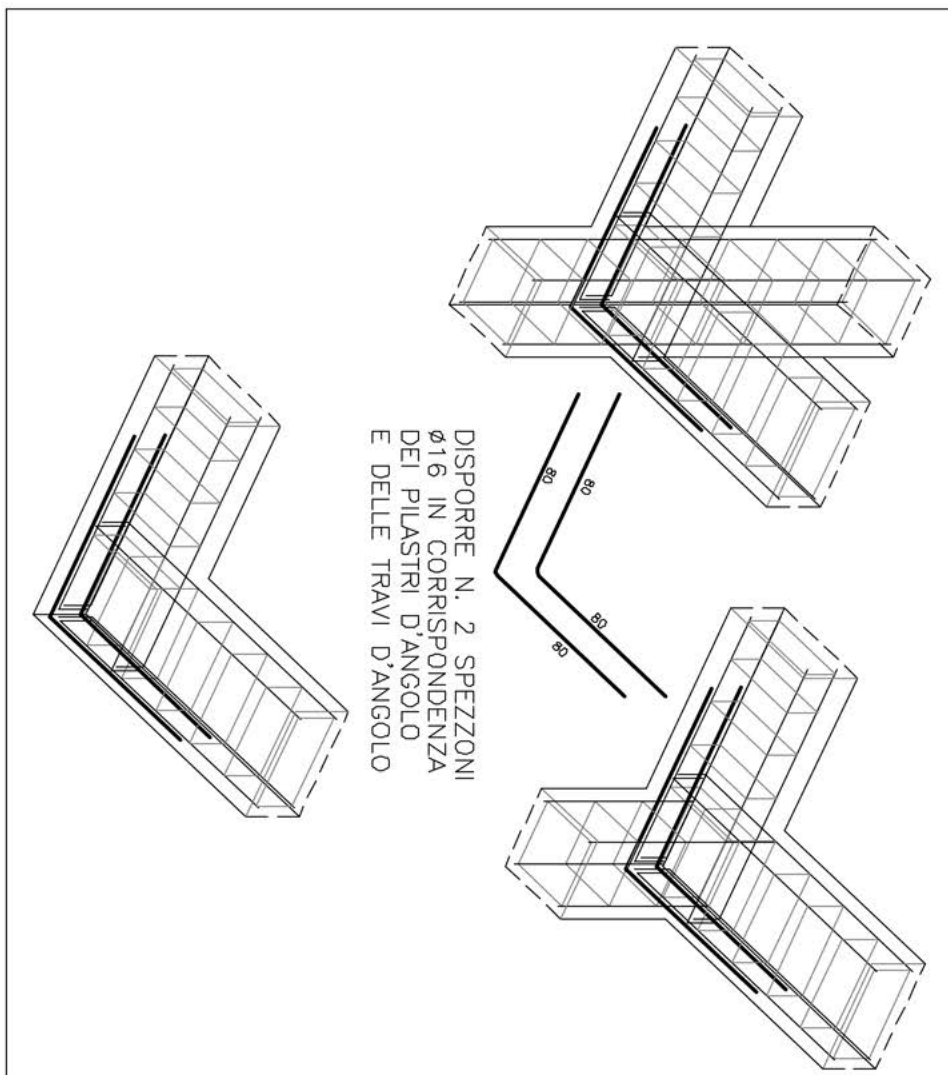
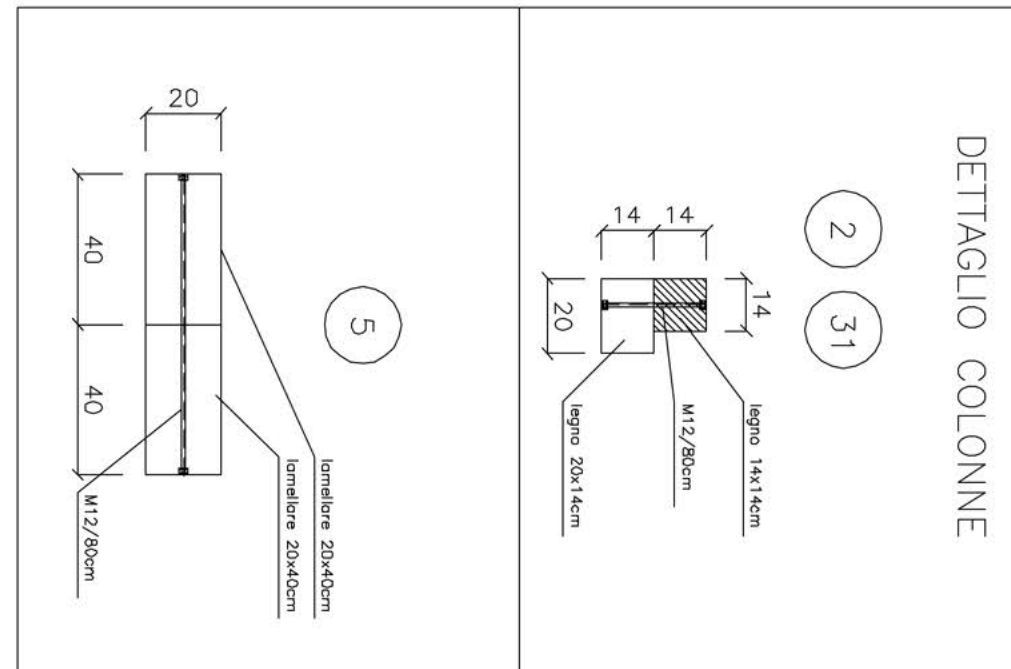
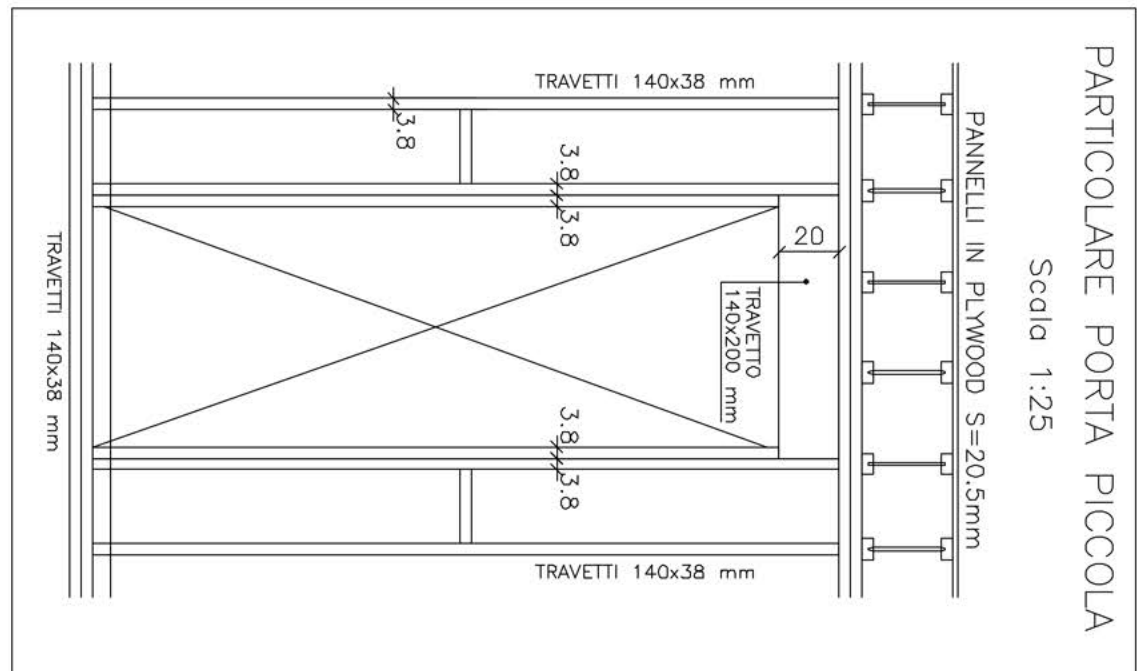
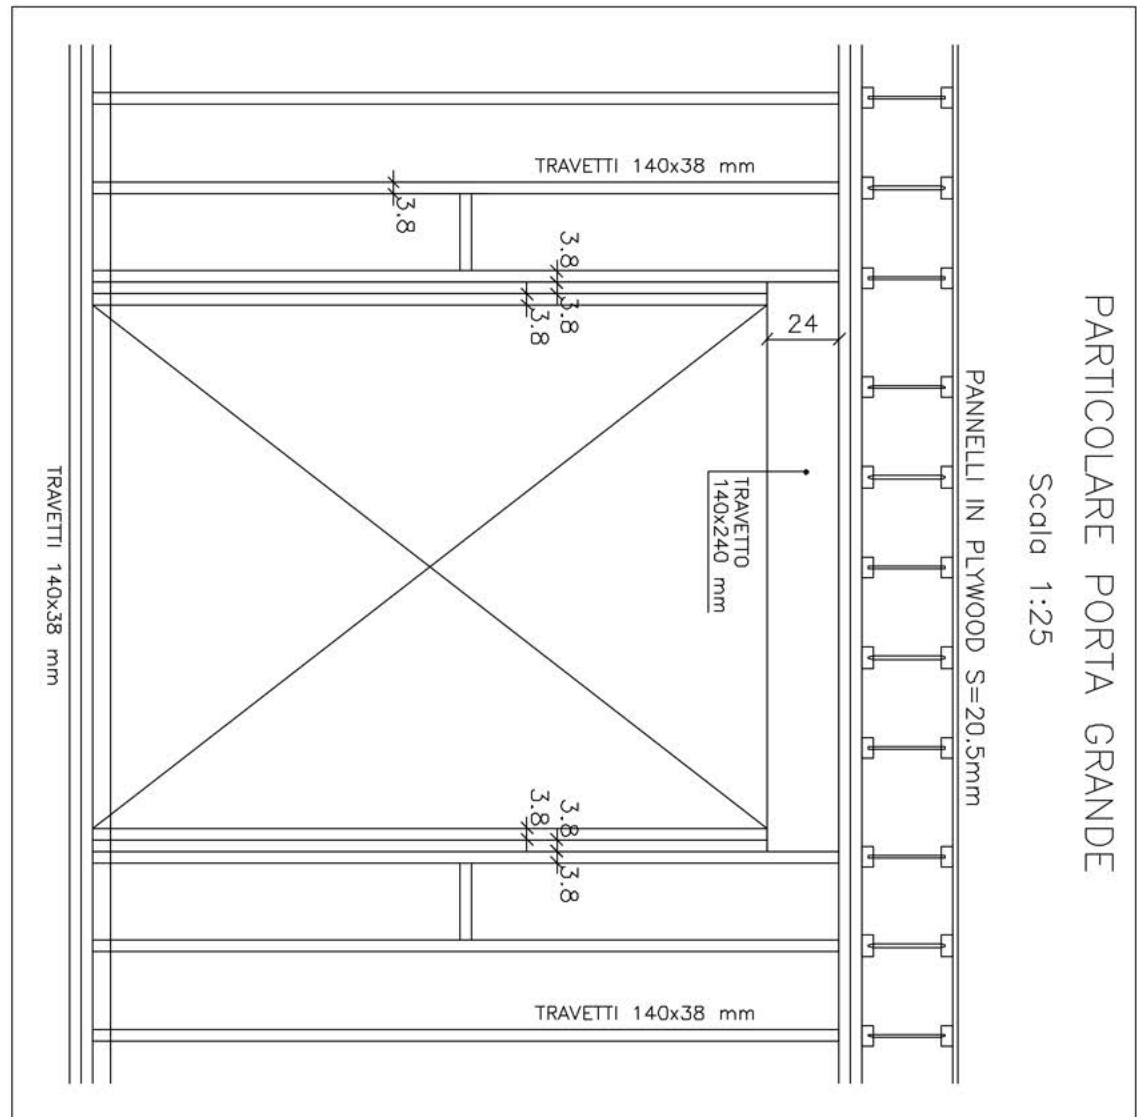
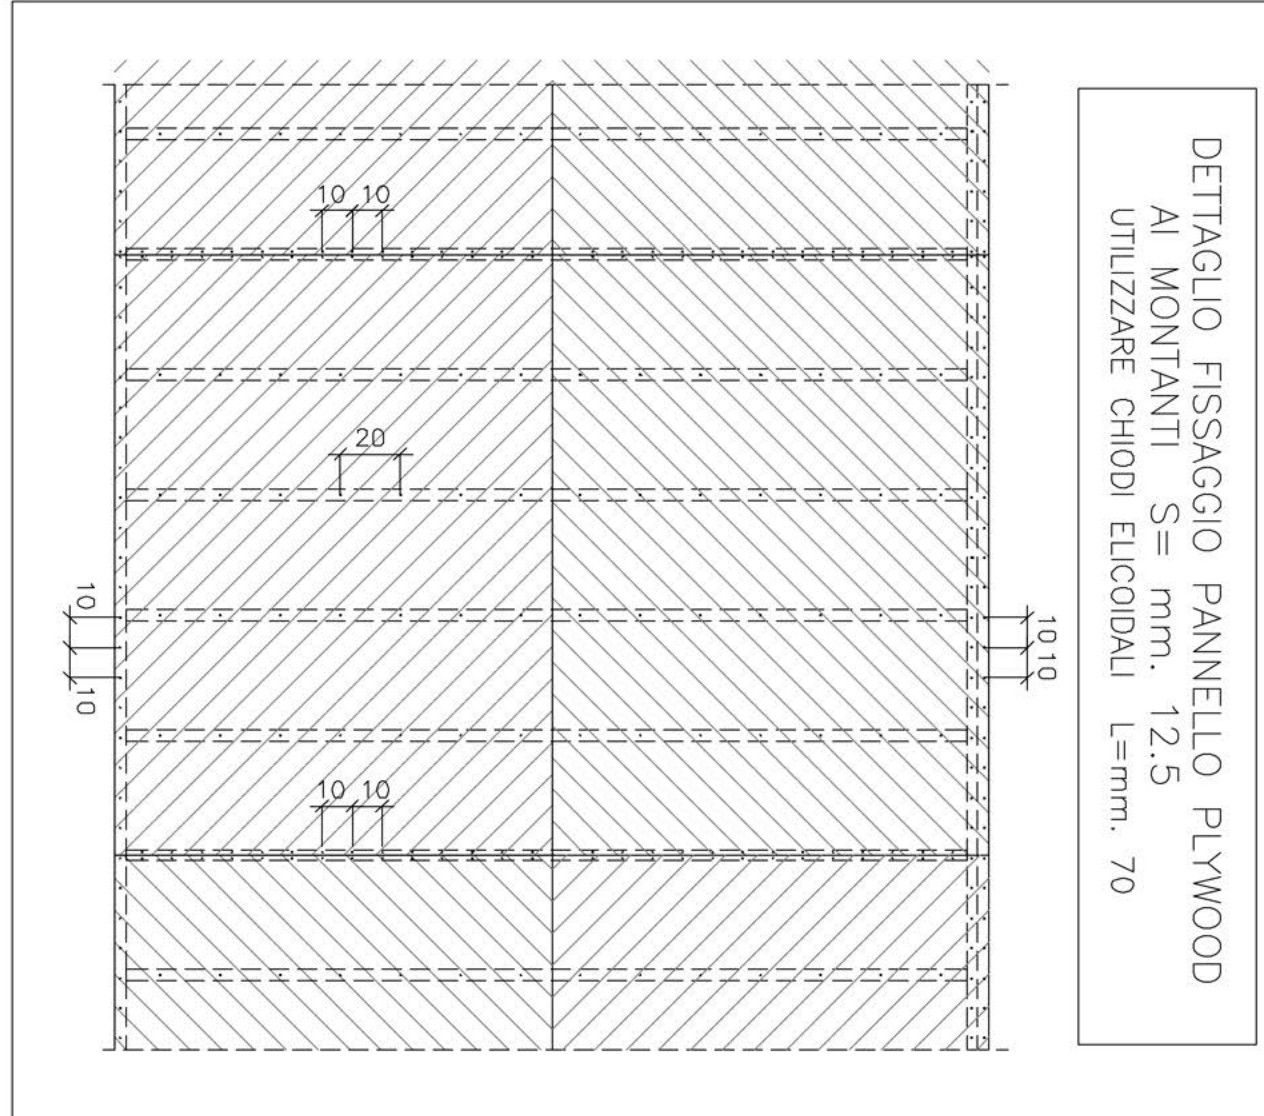
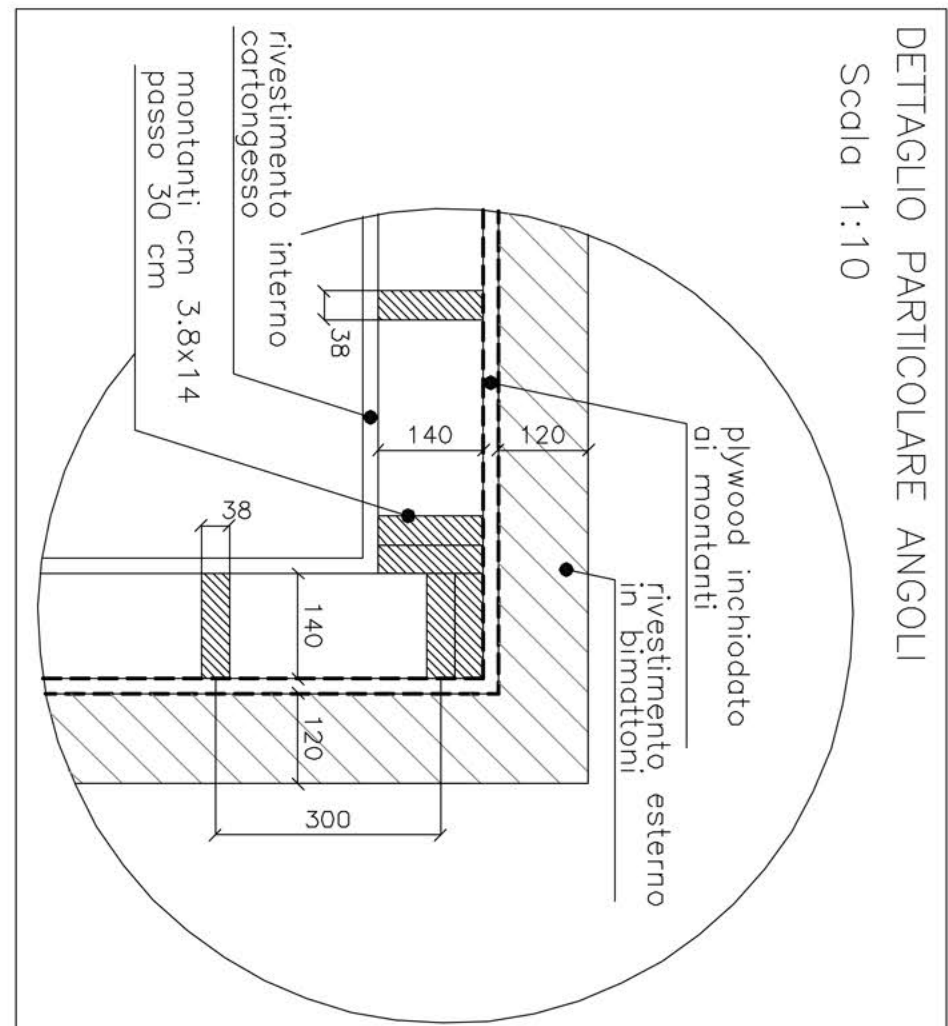


PIANTA PARETI PIANO RIALZATO


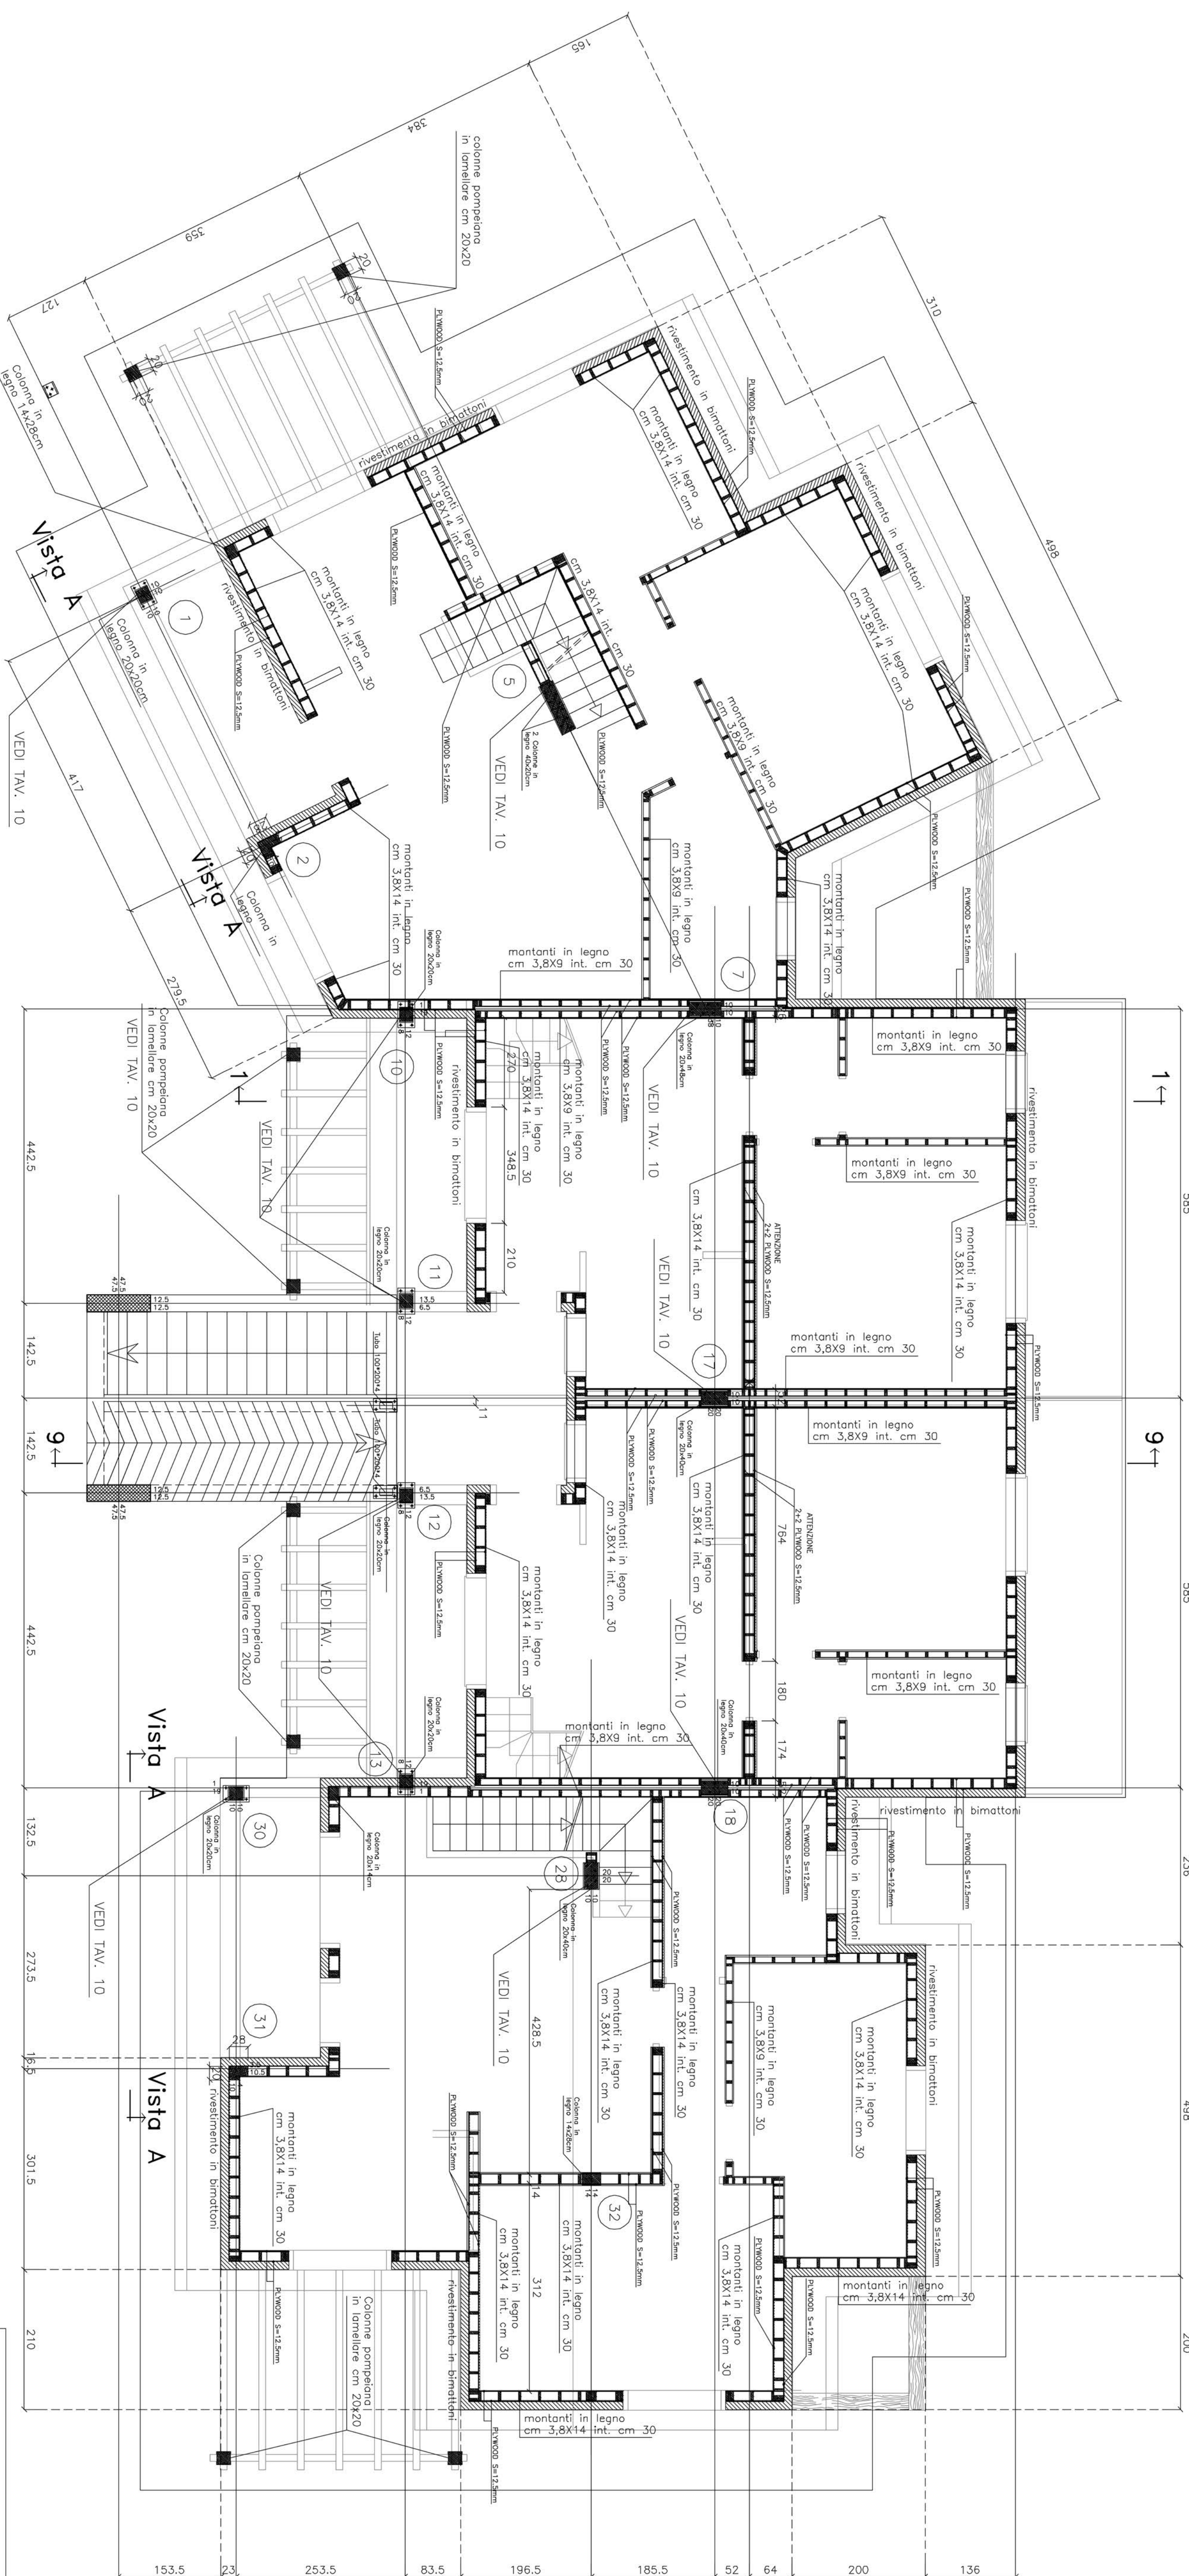


CARICHI SUL SOLAIO DI CALPESTIO:	
TRAVETTI:	40 kg/m ²
PERMANENTI SOLAIO:	80 kg/m ²
SOVRACCARICO ACCIDENTALE:	200 kg/m ²
TOTALE:	320 kg/m ²

CARICHI SUL SOLAIO DI CALPESTIO:	
PERMANENTI SOLAIO:	180 kg/mq
SOVRACCARICO ACCIDENTALE:	400 kg/mq
TOTALE:	580 kg/mq

CARICHI SUL SOLAIO DI CALPESTIO:	
TRAVETTI:	40 kg/mq
PERMANENTI SOLAIO:	80 kg/mq
SOVRACCARICO ACCIDENTALE:	200 kg/mmq
TOTALE:	320 kg/mq

SEZIONE 1-1 VEDI TAVOLA 8
SEZIONE 9-9 VEDI TAVOLA 9
VISTA A-A VEDI TAVOLA 10
VISTA B-B VEDI TAVOLA 10
PER I PARTICOLARI 1, 2 VEDI TAVOLA 10

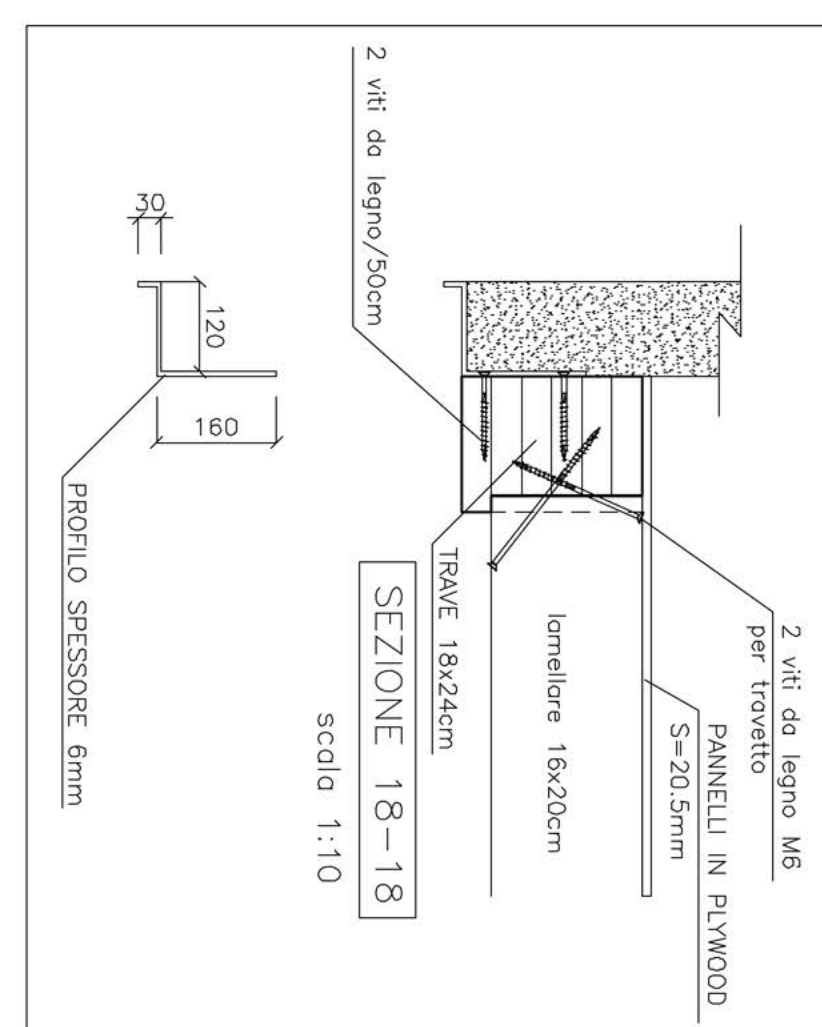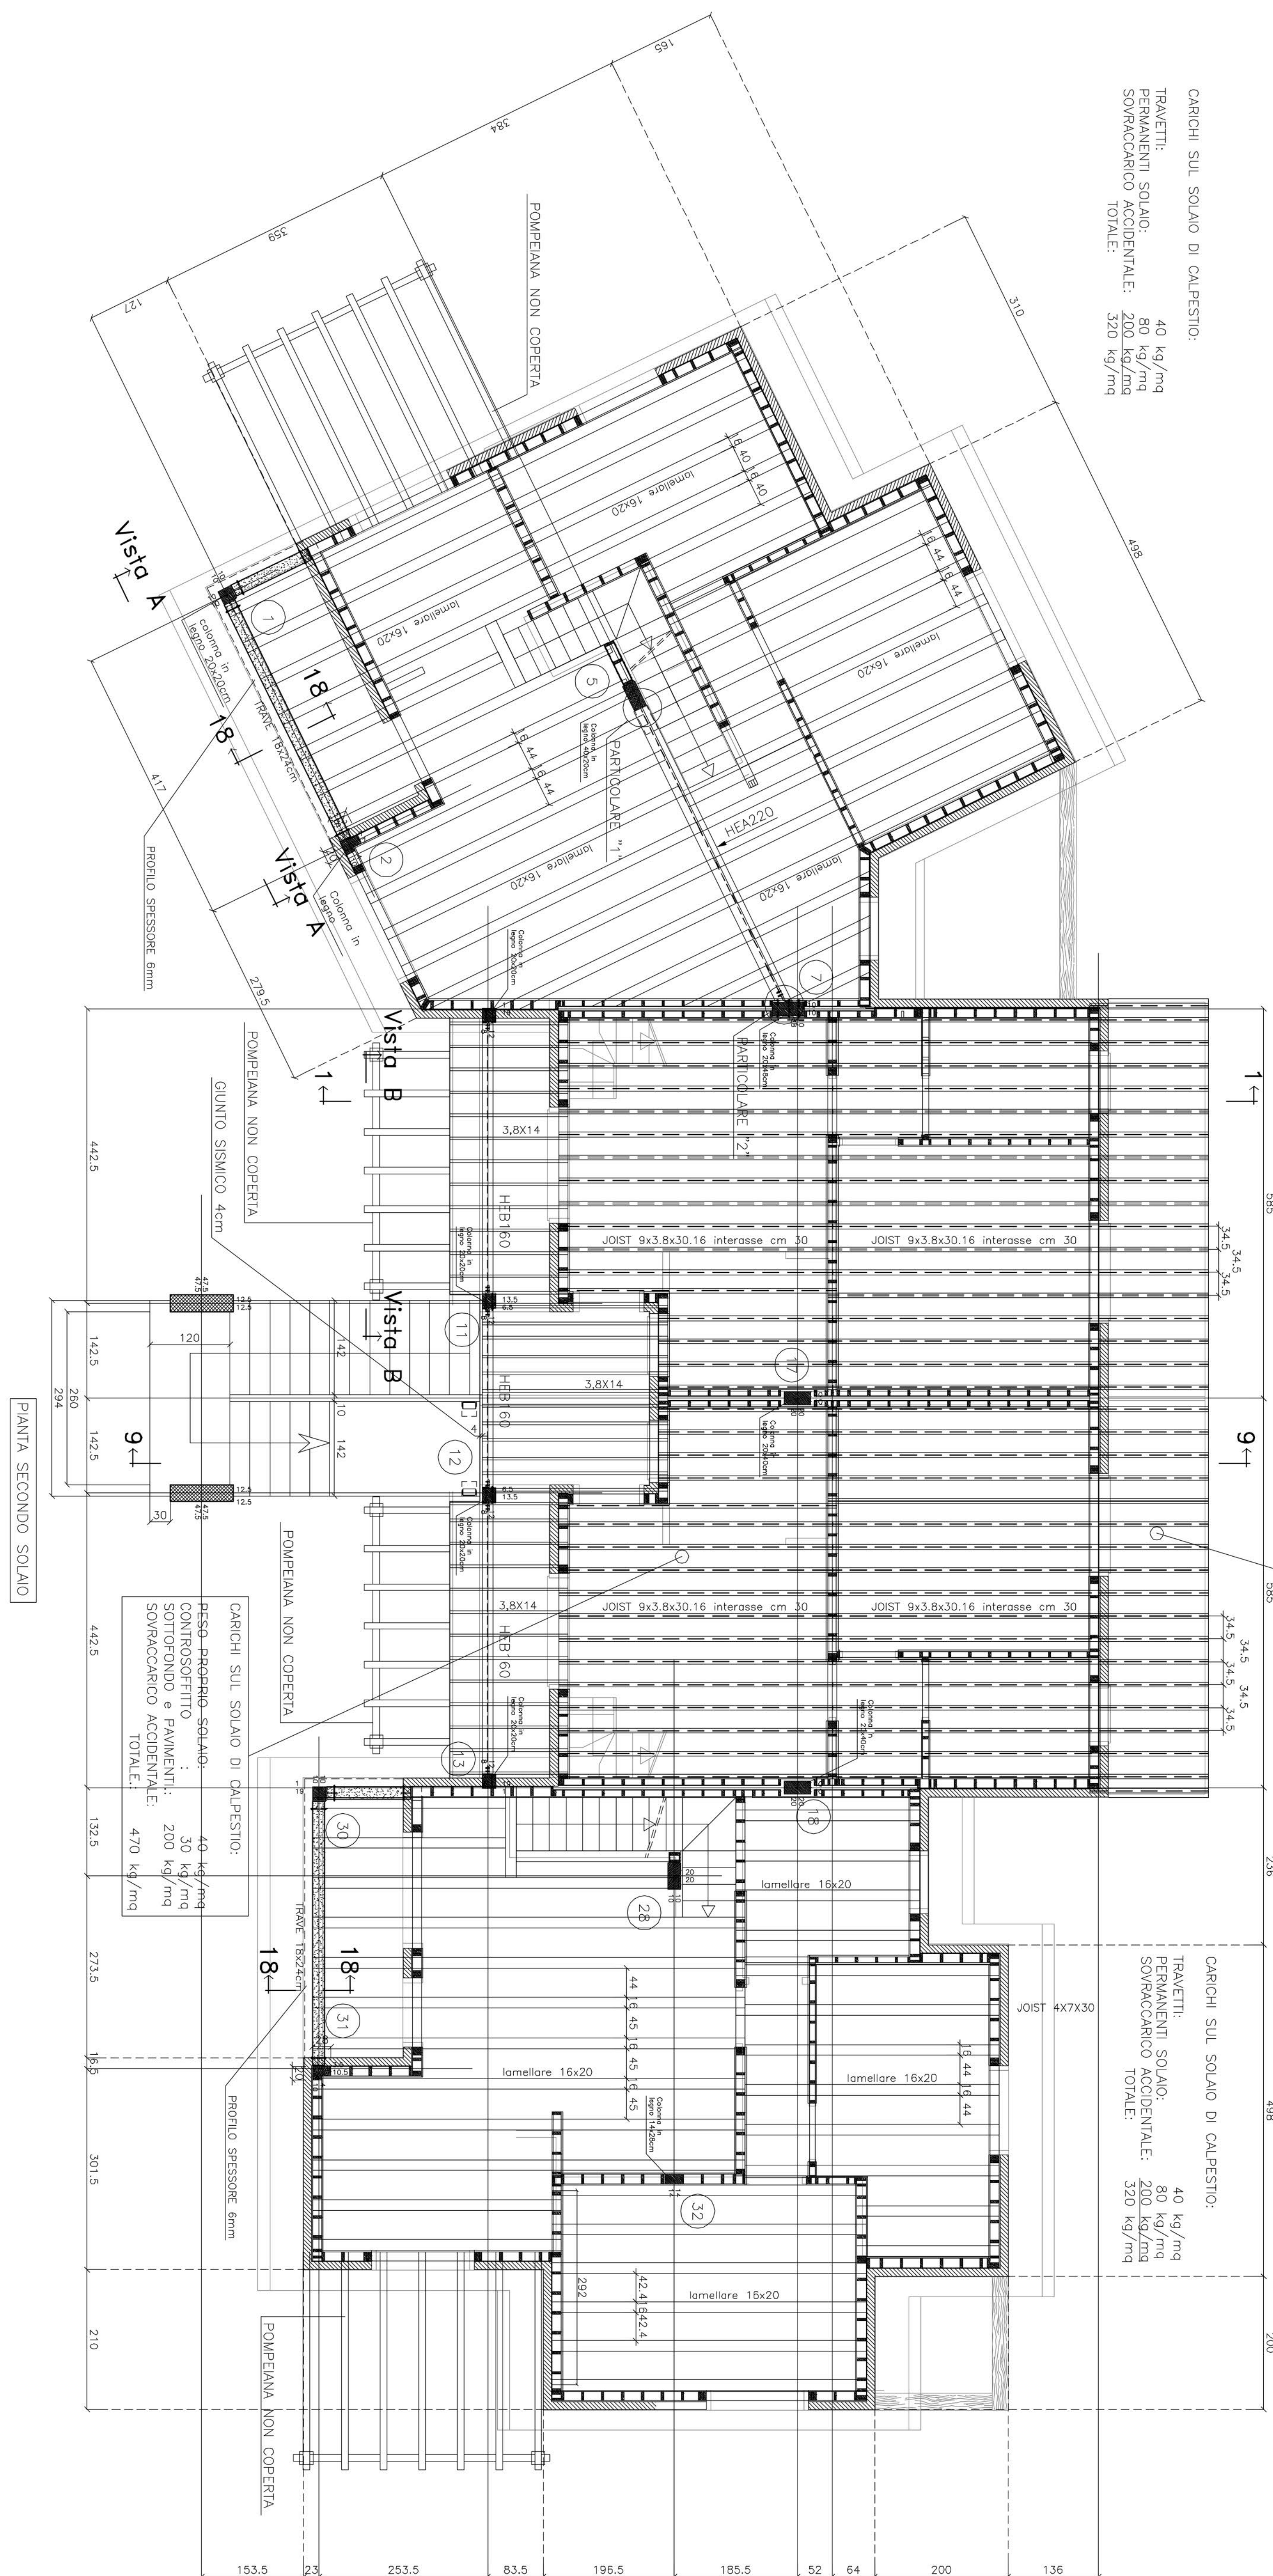[illegible]