
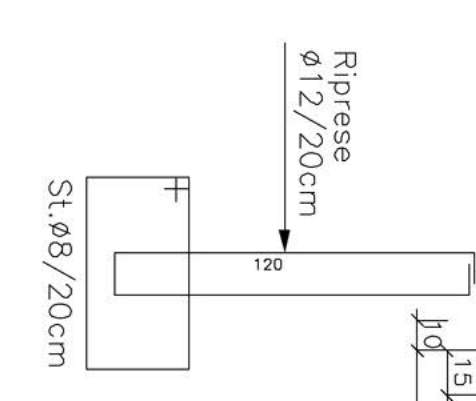
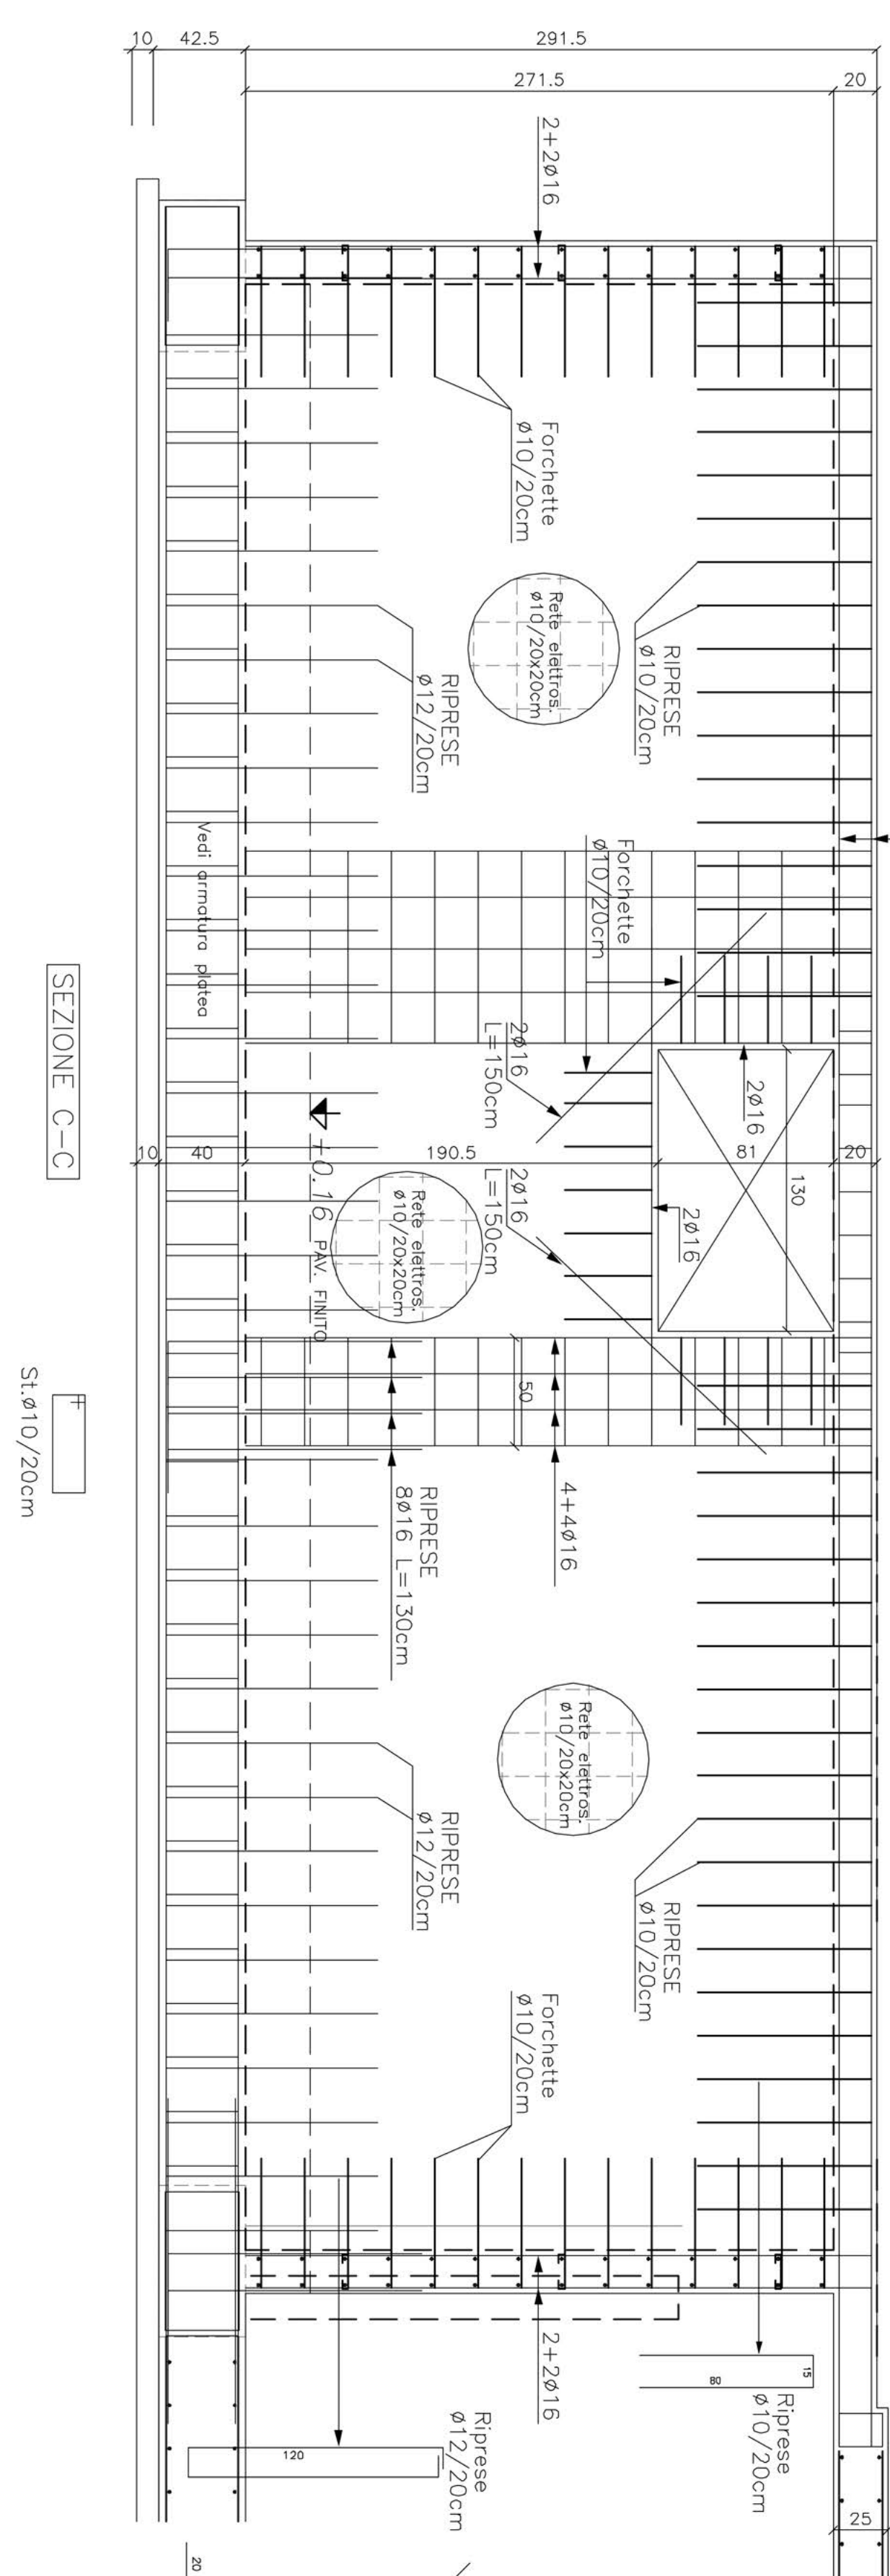
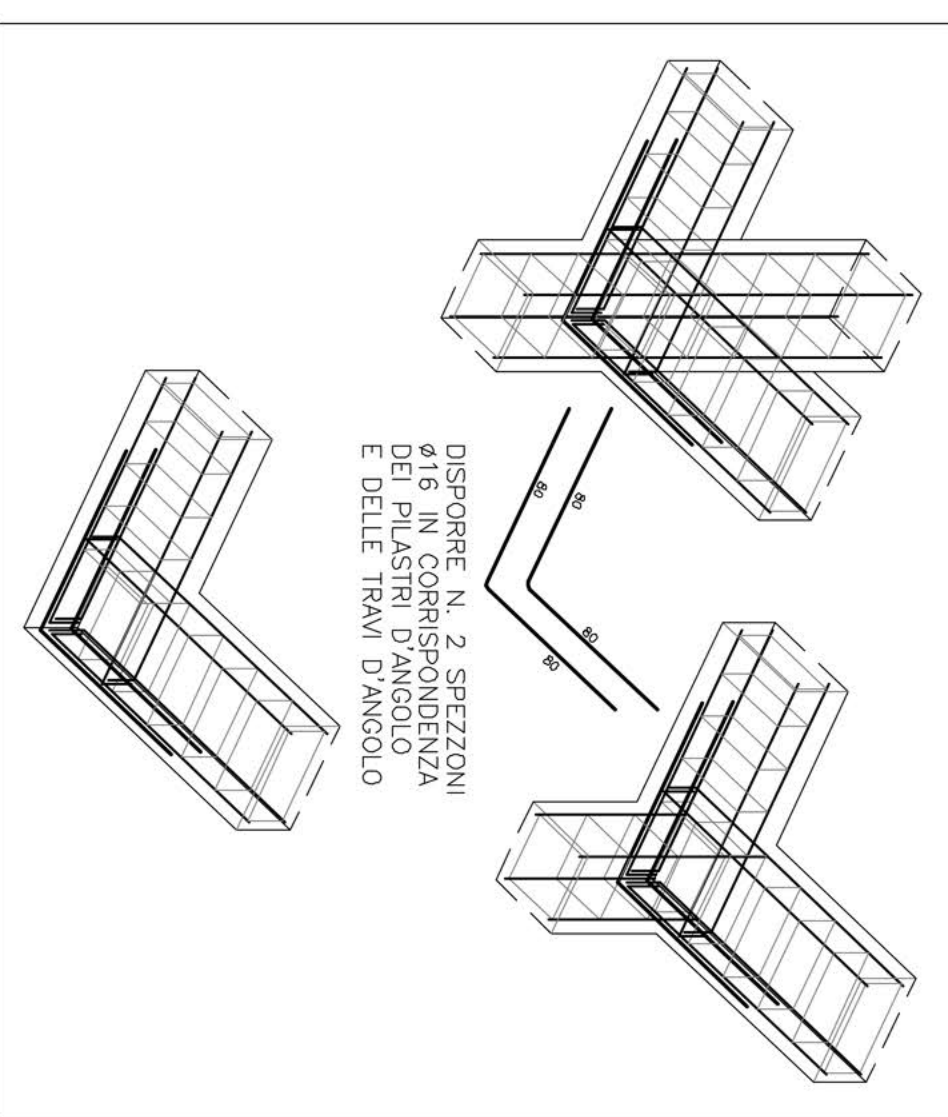
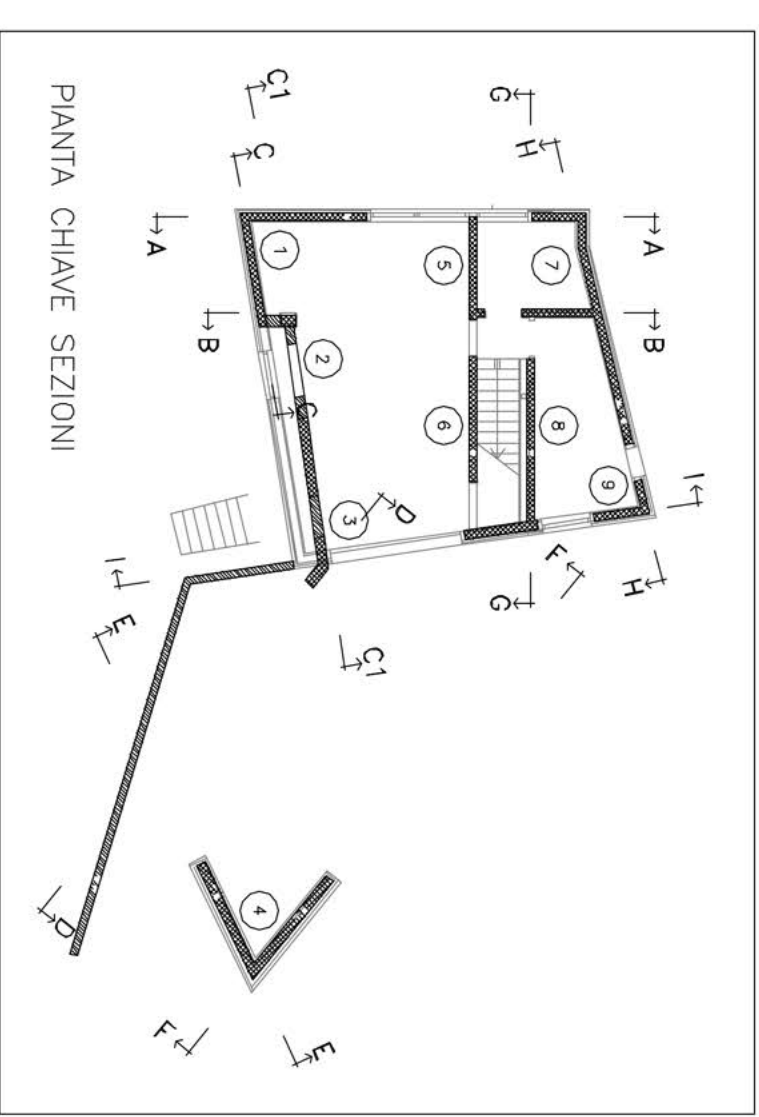
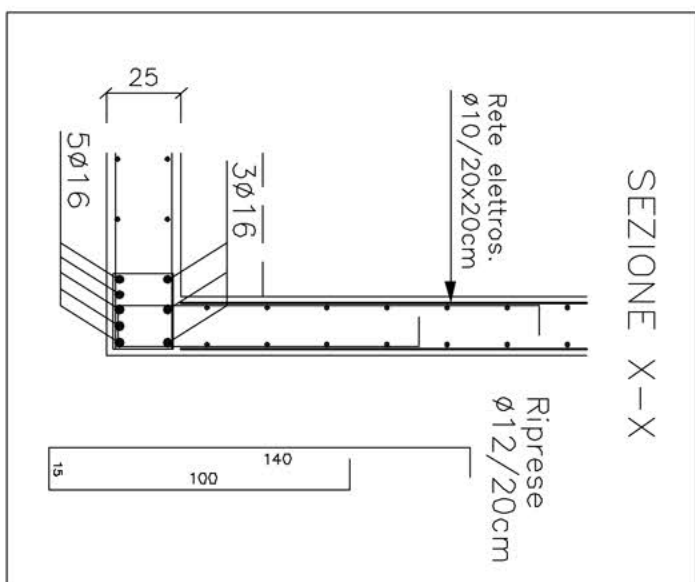


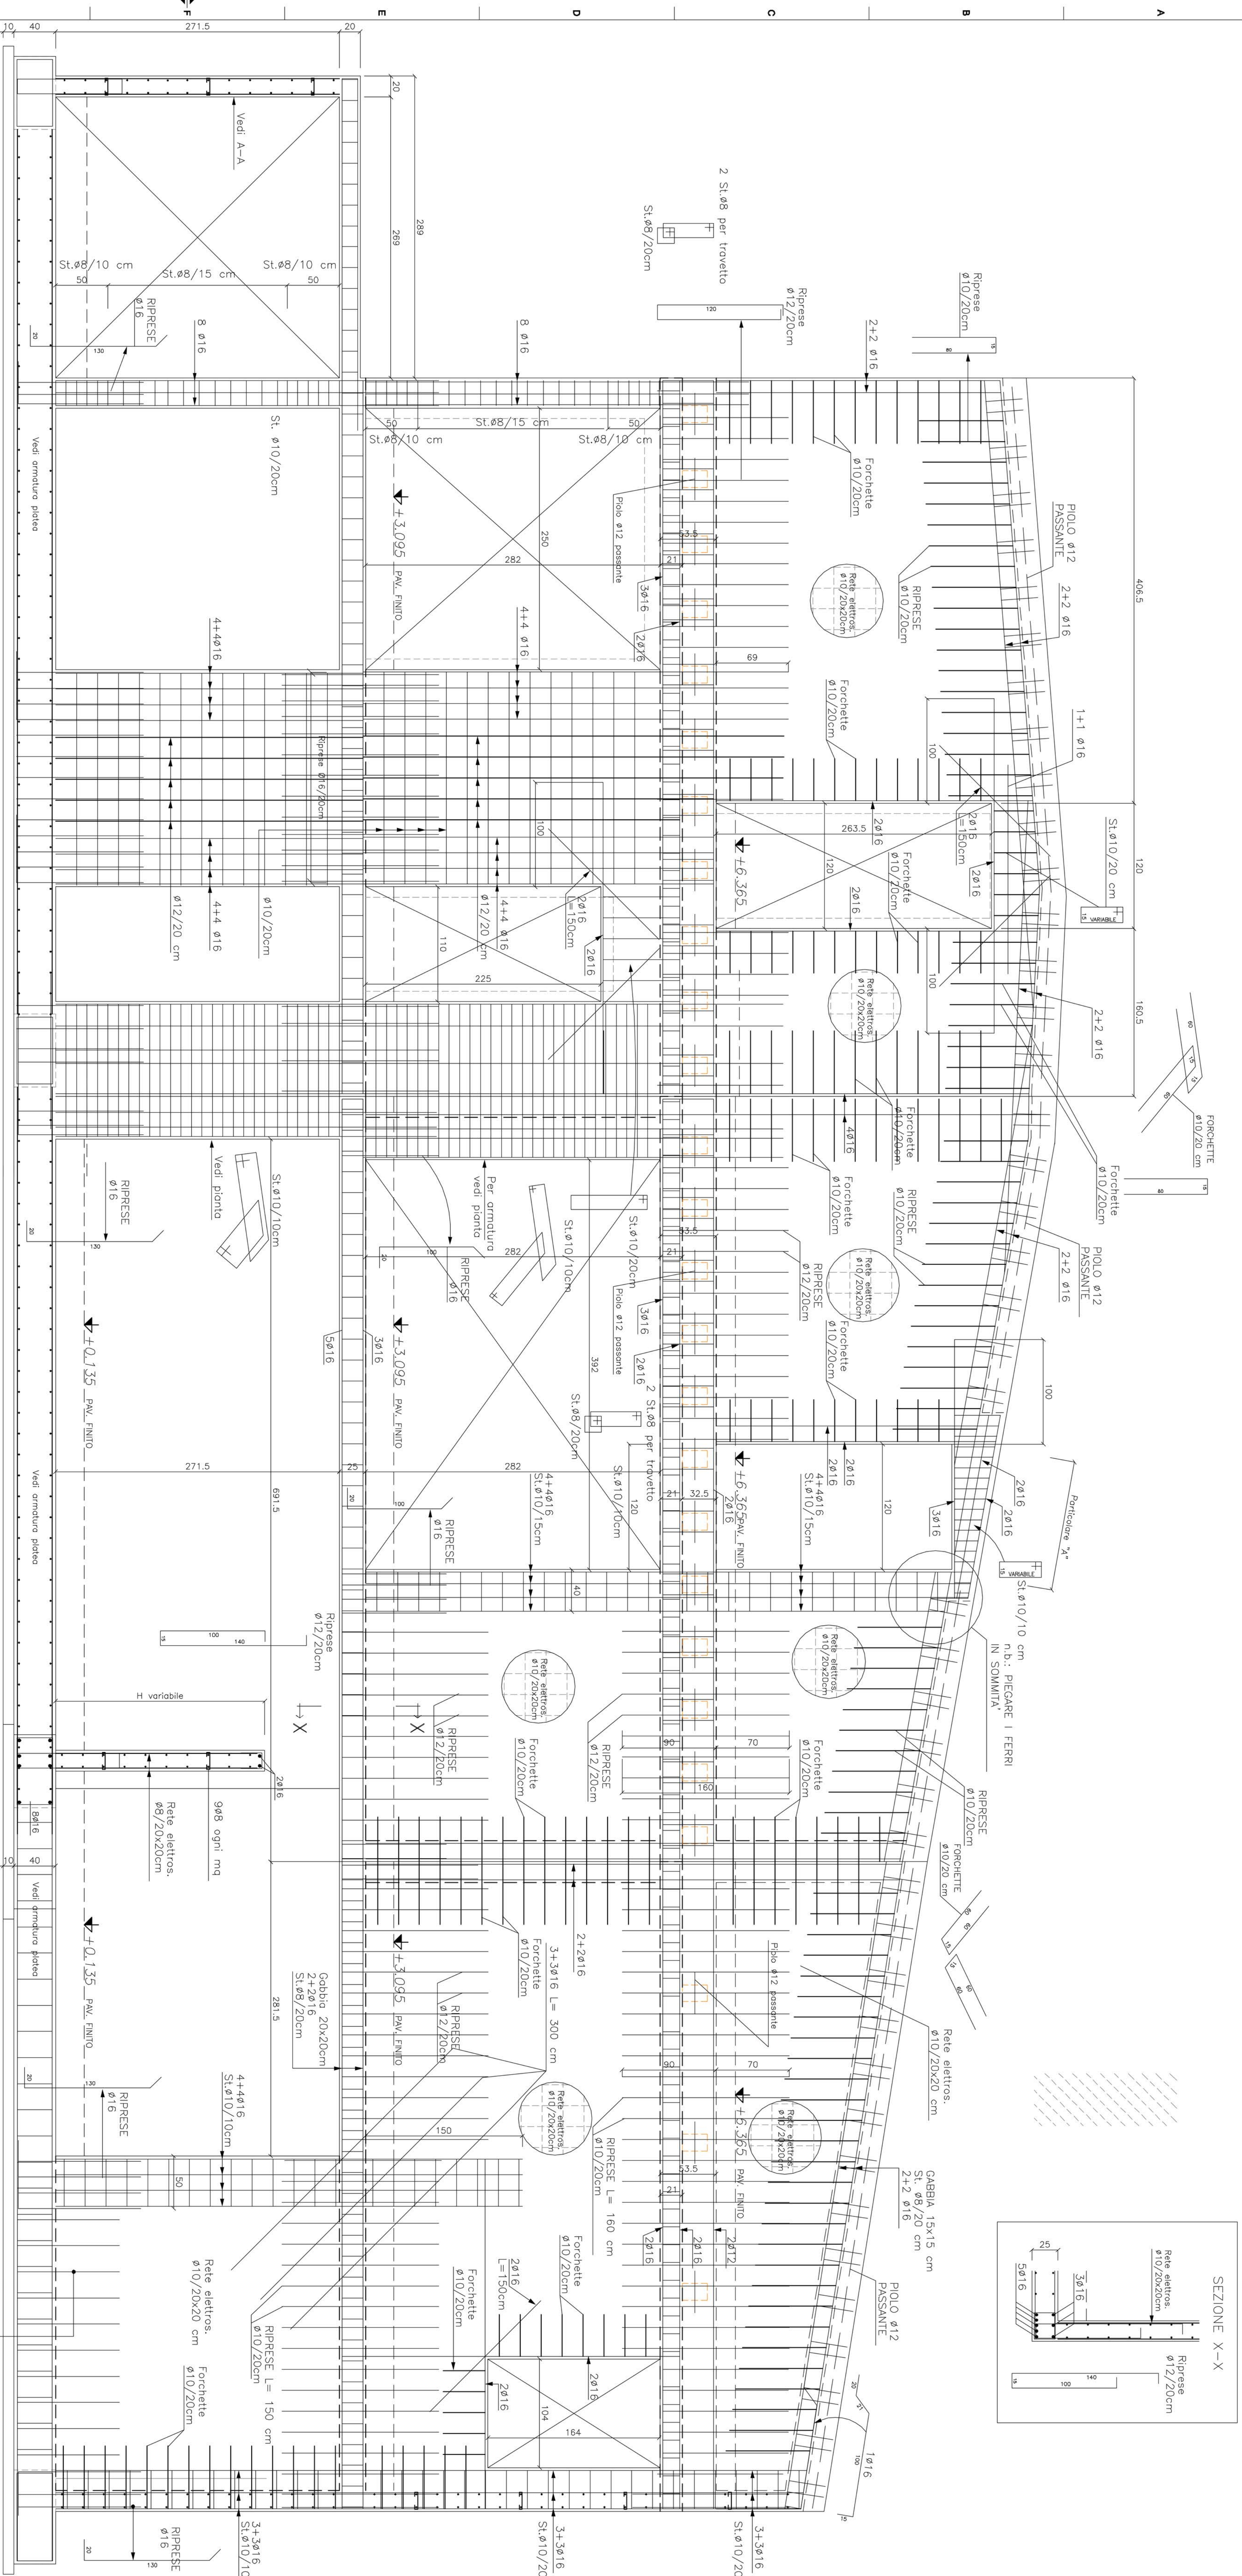

 DE LUGA ASSOCIATI		PRODOTTO STRUTTURE	
ingegneria strutturale		arch. Roberto De Luca ing. Alessandro De Luca via. S. Agostino, 100 40138 BOLOGNA (BO)	
lavoro : COSTRUZIONE DI NUOVO FABBRICATO RESIDENZIALE		periodo : 04-09-2012 03-10-2012	
descrizione :		zona : 1,25	
descrizione : PROSPETTI C-C e C1-C1 PROSPETTO D-D PARTICOLARI COSTRUTTIVI		sezione : 8	
note :		TAVOLE COSTRUTTIVE DI PROSPETTO N. 10 728/1	